
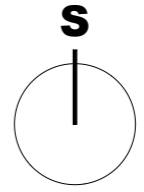


ORIENTAČNÍ BOD UMÍSTĚNÍ STAVBY

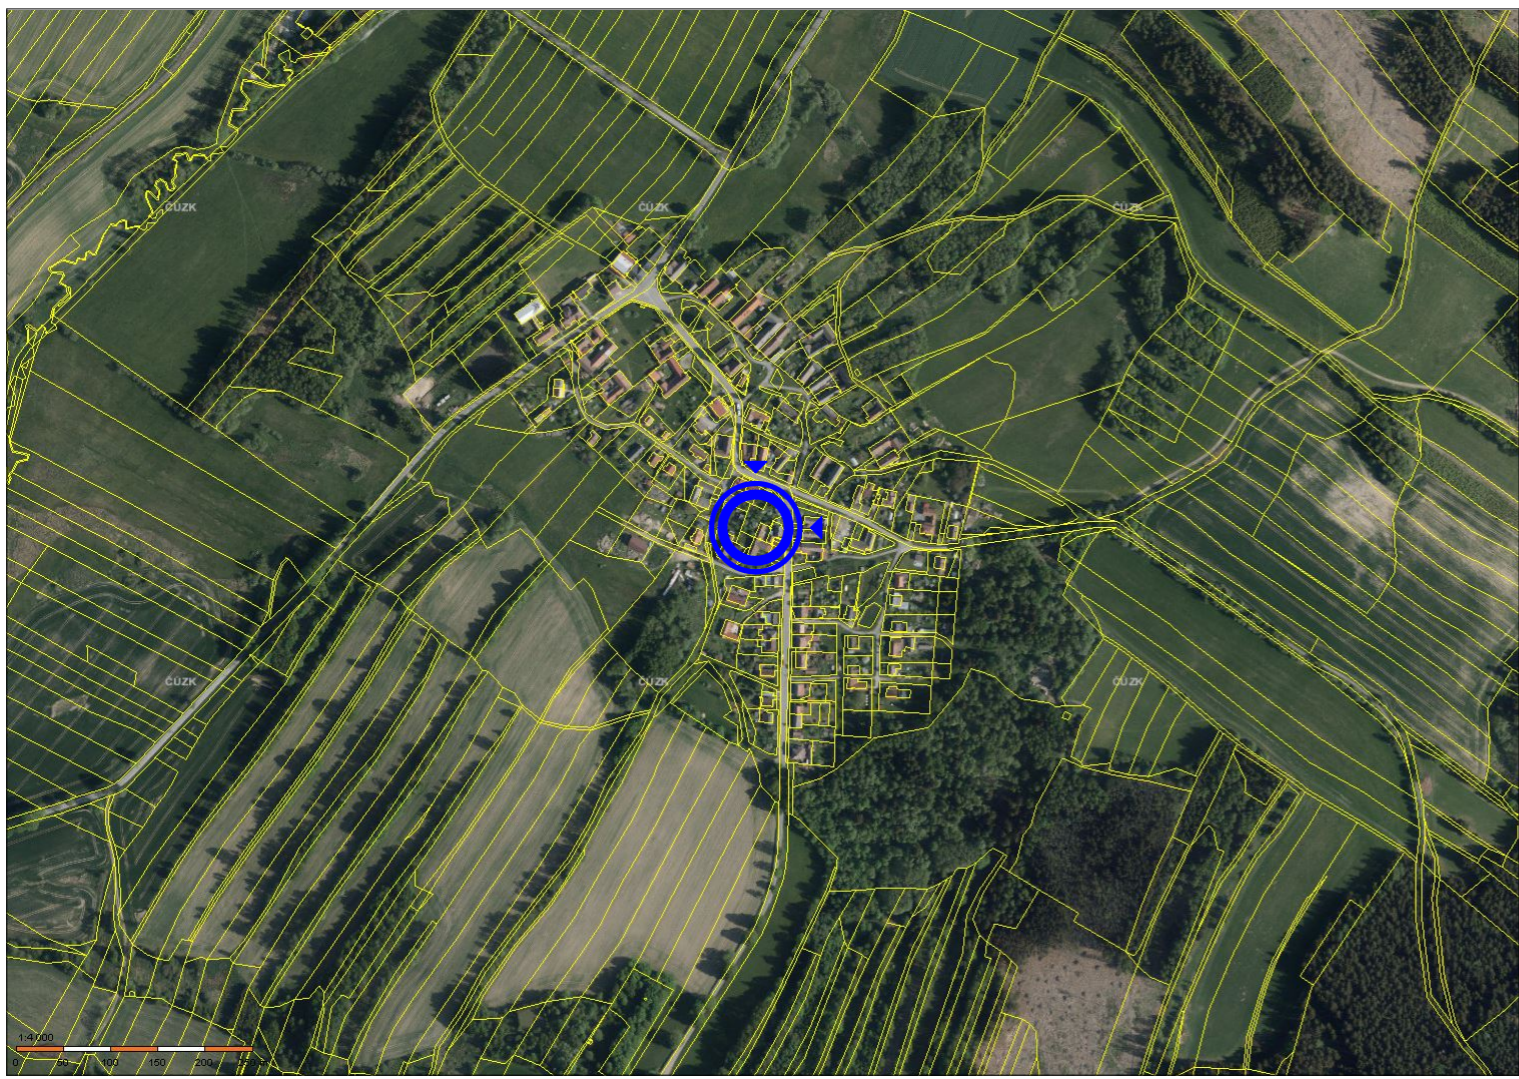

PARÉ | 1 | 2 | 3 | 4 | 5 | 6 | 7 | 8 | 9 | 10

DATUM: 06/2024 | ČÍSLO ZAKÁZKY: 08-2024

INVESTOR: Jaroslav Veselý, Hůlová 4881/4, Helenín 586 01 Jihlava

STUPEŇ DOKUMENTACE: ZJEDNODUŠENÁ DOKUMENTACE - PASPORT STAVBY

NÁZEV AKCE:

ZAMĚŘENÍ RODINNÉHO DOMU NA PAR. Č. 16/1 V K.Ú. KALIŠŤE U HORNÍCH DUBENEK

k. ú. Kalíšťe u Horních Dubenek, parc. č. 16/1

ČÁST: C. SITUAČNÍ VÝKRESY | -

VÝKRES: **SITUAČNÍ VÝKRES ŠIRŠÍCH VZTAHŮ**

FORMÁT: 610x297 | MĚŘÍTKO: 1:50 | ČÍSLO PŘÍLOHY: **C.1.**