


SOUSEDNÍ OBJEKT PAR. Č. 17/1, Fibiger Petr, Babákova 2160/22 Chodov, 148 00 Praha 4

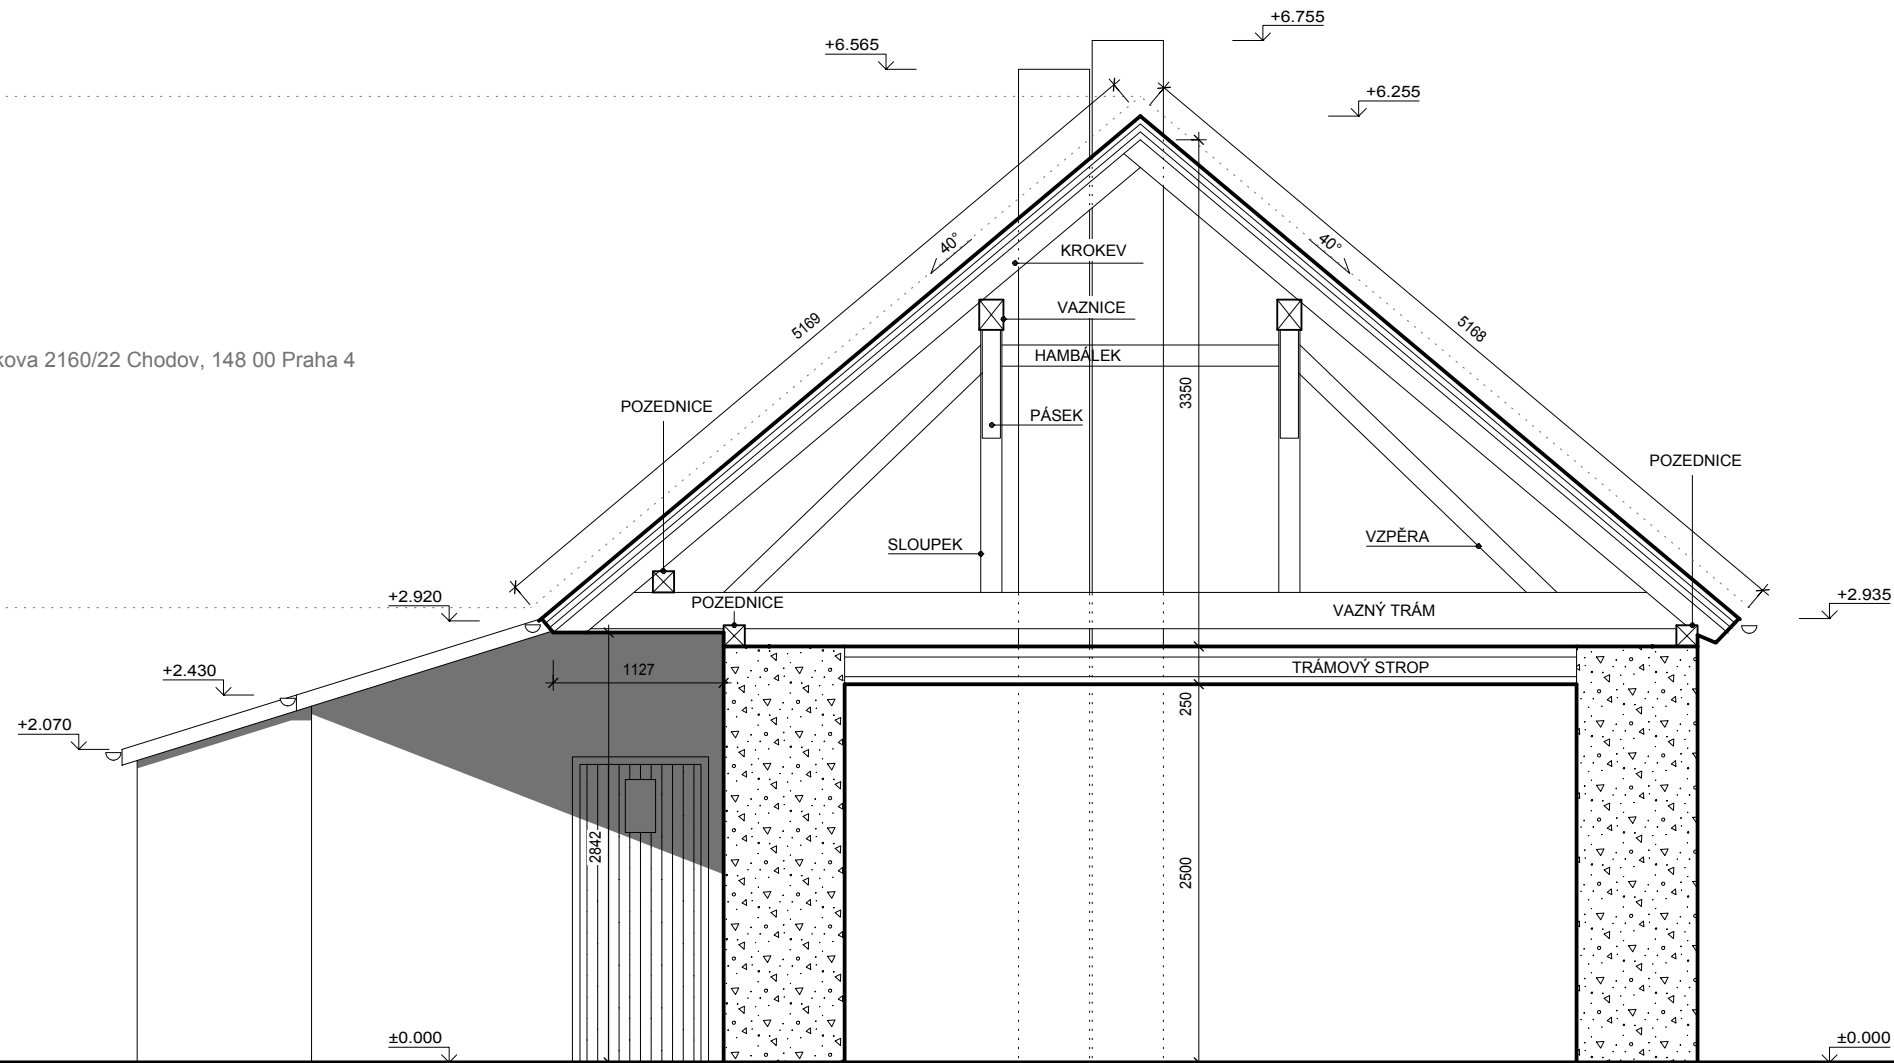

LEGENDA HMOT:



OBVODOVÉ KONSTRUKCE, nosné zdivo míšené z cihel plných pálených a kamene

Pozn. 1

- Objekt je napojen na inženýrské sítě. Dešťové vody jsou zachycovány na pozemku vlastníka.
- Při vizuální prohlídce nejsou patrné žádné dispoziční změny ani zásahy do nosných konstrukcí.
- Měření skutečného stavu objektu bylo provedeno ručně, za pomoci běžného metru a laserového dálkoměru Bosch Professional GLM40.
- Při ručním měření je potřeba zohlednit možné odchylky, které mohou vzniknout ručním měřením, zakrytými konstrukcemi a méně přístupnými místy.

PARÉ | 1 | 2 | 3 | 4 | 5 | 6 | 7 | 8 | 9 | 10

DATUM: 06/2024 | ČÍSLO ZAKÁZKY: 08-2024

INVESTOR: Jaroslav Veselý, Hůlová 4881/4, Helenín 586 01 Jihlava

STUPEŇ DOKUMENTACE: ZJEDNODUŠENÁ DOKUMENTACE - PASPORT STAVBY

NÁZEV AKCE:

ZAMĚŘENÍ RODINNÉHO DOMU NA PAR. Č. 16/1 V K.Ú. KALIŠTĚ U HORNÍCH DUBENEK

k. ú. Kaliště u Horních Dubenek, parc. č. 16/1

ČÁST: D.1. DOKUMENTACE STAVEBNÍHO NEBO INŽENÝRSKÉHO OBJEKTU | D.1.1. ARCHITEKTONICKO-STAVEBNÍ ŘEŠENÍ

VÝKRES: **ŘEZ A-A**

FORMÁT: 415x297 | MĚŘÍTKO: 1:50 | ČÍSLO PŘÍLOHY: **D.3.**