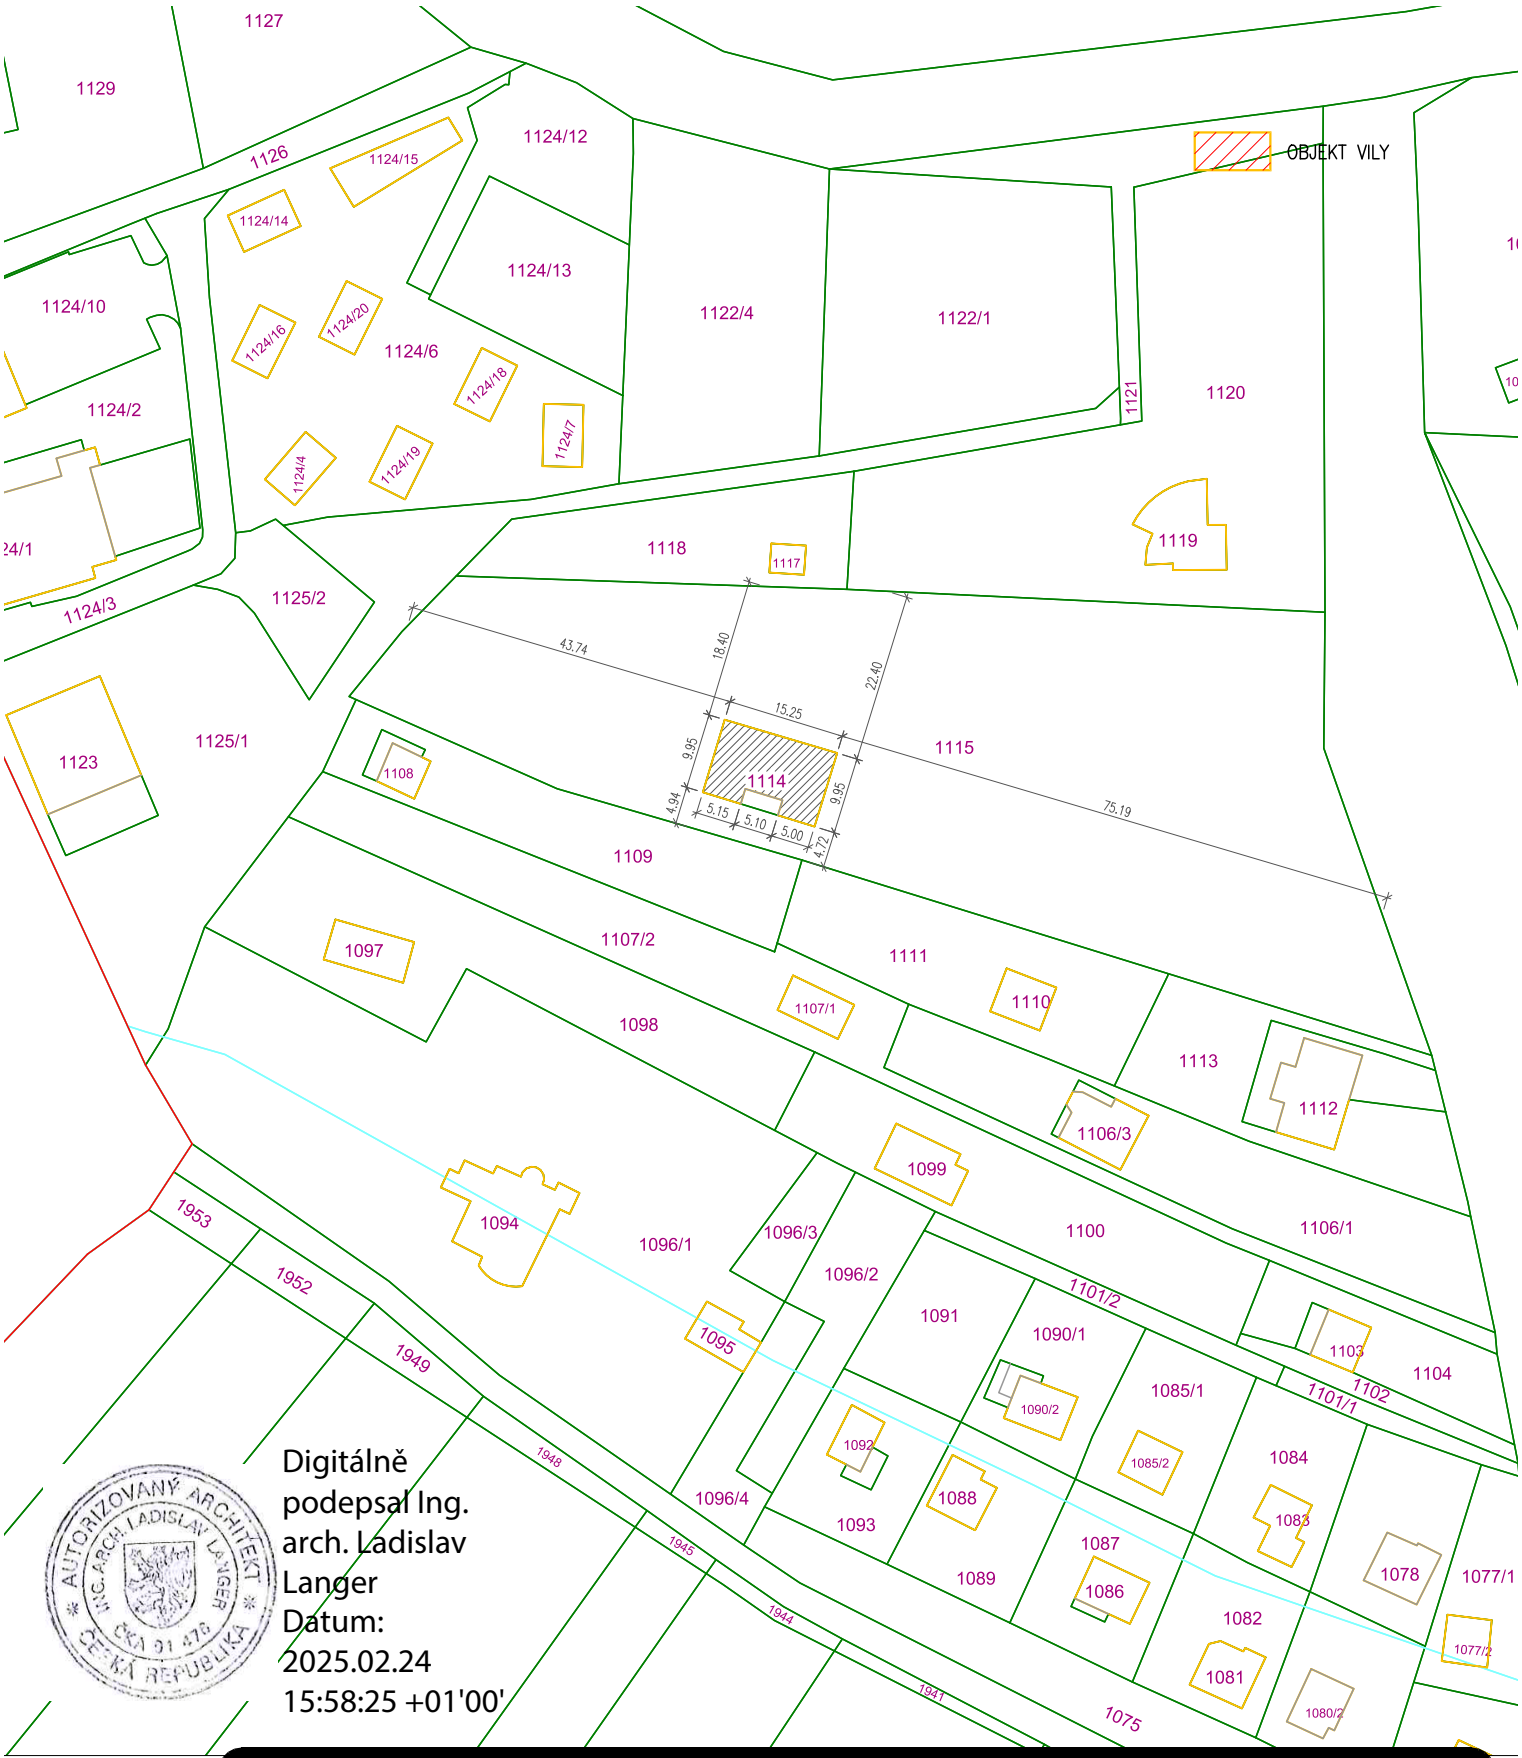

Digitálně podepsal Ing. arch. Ladislav Langer
Datum: 2025.02.24 15:58:25 +01'00'

S

ZEMĚ : ČESKÁ REPUBLIKA	AKCE : OBJEKT VILY LIBUŠE, MOSTKOVICE parc.č. 1114, k.ú. Stichovice	CAD PROJEKT PLUS s.r.o. ARCHITEKTONICKÁ A PROJEKČNÍ KANCELÁŘ RIEGROVA 2 796 01 PROSTĚJOV Tel.: 582 344 434 Fax: 582 344 446 info@cadprojektplus.cz www.cadprojektplus.cz	
KRAJ : OLOMOUCKÝ			
POV.OBEC : MOSTKOVICE			
MÍSTO : MOSTKOVICE, č.ev. 757			
INVESTOR : Bc. Karolína Tucker, Smetanova 784/10, Vrahovice, 798 11 Prostějov		STUPEŇ : PASPORT	VÝTISK.Č.
ARCHITEKT : ING.ARCH.L.LANGER	OBSAH : PASPORT STAVBY ZJEDNODUŠENÝ SITUAČNÍ VÝKRES KATASTRÁLNÍ SITUACE	DATUM : 01/2025	
HLAV.I.PROJ. : ING.ARCH.L.LANGER		ARCH.Č. : 1515	
VYPRACOVAL : ING.E.KADLČÍKOVÁ		MĚŘÍTKO : 1:1000 / ČÍSLO VÝKRESU : C.	
KRESLIL : HP :			