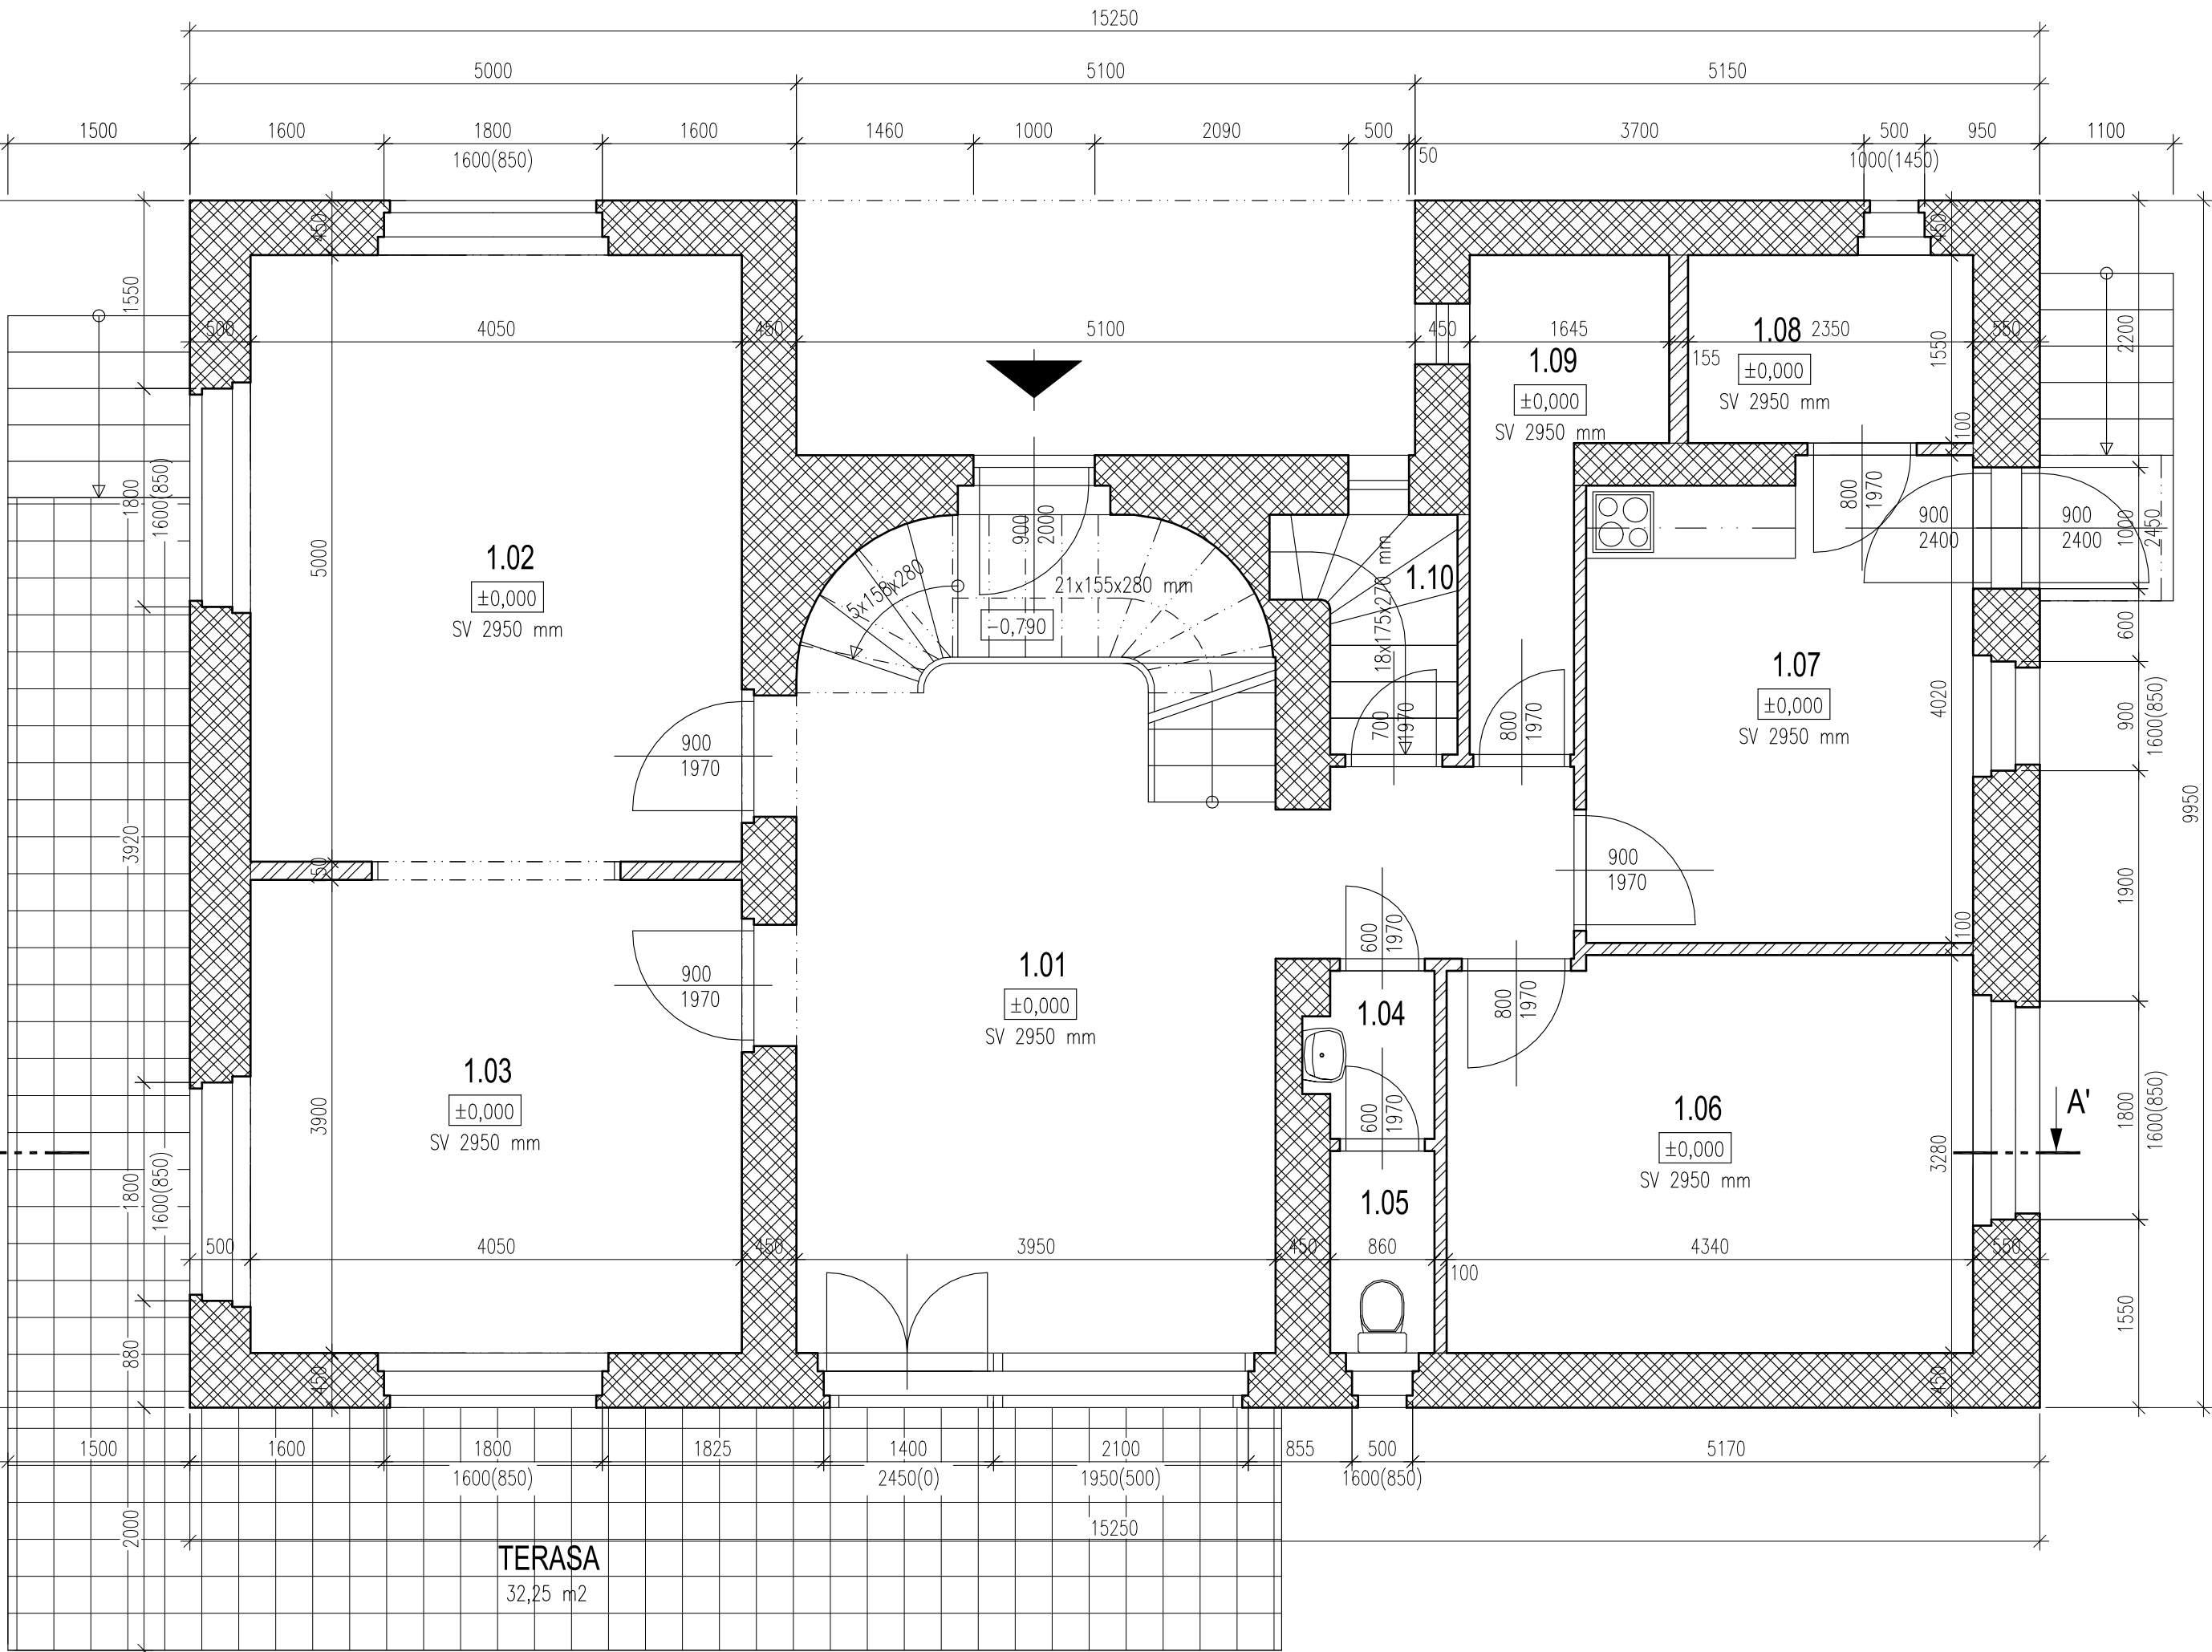


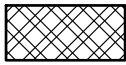
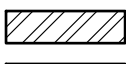
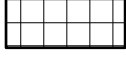
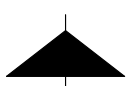


LEGENDA MÍSTNOSTÍ

OZNAČ.	ÚČEL MÍSTNOSTI	PLOCHA m2	ZN.	ÚPRAVA POVRCHU			OBKLADY STĚN PODHLÉD	POZNÁMKY
				PODLAH/SOKL	STĚN	STROPU		
1.01	HALA	30,90		PARKETY DŘEVĚNÝ SOKL	MALBA	MALBA		
1.02	JÍDELNA	20,25		PARKETY, DŘEVĚNÝ SOKL	MALBA	MALBA		
1.03	OBÝVACÍ POKOJ	15,80		PARKETY, DŘEVĚNÝ SOKL	MALBA	MALBA		
1.04	PŘEDSÍŇ WC	1,34		KERAMICKÁ DLAŽBA	MALBA	MALBA	KER.OBKŁAD,v=1500mm	
1.05	WC	1,43		KERAMICKÁ DLAŽBA	MALBA	MALBA	KER.OBKŁAD,v=1500mm	
1.06	POKOJ	14,09		PARKETY, DŘEVĚNÝ SOKL	MALBA	MALBA		
1.07	KUCHYNĚ	12,40		KERAMICKÁ DLAŽBA, KERAMICKÝ SOKL	MALBA	MALBA	OBKLAD ZA KUCH.LINKOU, v=900-1500mm	
1.08	POKOJ	3,64		DŘEVĚNÁ PODLAHA, DŘEVĚNÝ SOKL	MALBA	MALBA		
1.09	SPIŽ	4,76		KERAMICKÁ DLAŽBA, KERAMICKÝ SOKL,	MALBA	MALBA		
1.10	SCHODIŠTĚ DO SKLEPA	2,43		BETONOVÁ MAZANINA	MALBA	MALBA		

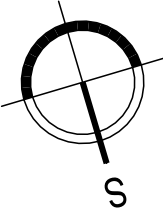
OVŠ = omítka vápen. štuk.
OS = omítka sádrová
KDS/KDN = keram. dlažba standard/nadstandard
KOS/KON = keram. obklad standard/nadstandard

LEGENDA MATERIÁLU

-  STÁVAJÍCÍ ZDIVO Z PÁLENÝCH CIHEL, tl. 450 mm
-  STÁVAJÍCÍ PŘÍČKY Z PÁLENÝCH CIHEL, NENOSNÉ
-  PLOCHA TERASY
-  VSTUP DO OBJEKTU

POZNÁMKY:

TATO PROJEKTOVÁ DOKUMENTACE JE ŘEŠENA PRO LEGISLATIVNÍ ŘEŠENÍ A NEPLNÍ FUNKCI DOKUMENTACE PRO PROVÁDĚNÍ STAVBY.



ZEMĚ : ČESKÁ REPUBLIKA		AKCE :	 ARCHITEKTONICKÁ A PROJEKČNÍ KANCELÁŘ RIEGROVA 2 796 01 PROSTĚJOV Tel.: 582 344 434 Fax: 582 344 446 info@cadprojektplus.cz www.cadprojektplus.cz	STUPEŇ : PASPORT	VÝTISK.Č.
KRAJ : OLOMOUCKÝ		OBJEKT VILY LIBUŠE, MOSTKOVICE parc.č. 1114, k.ú. Stichovice			
POV.OBEC : MOSTKOVICE					
MÍSTO : MOSTKOVICE, č.ev. 757					
INVESTOR : Bc. Karolína Tucker, Smetanova 784/10, Vrahovice, 798 11 Prostějov			DATUM : 01/2025		
ARCHITEKT : ING.ARCH.L.LANGER		OBSAH :	ARCH.Č. : 1515		
HLAV.I.PROJ.: ING.ARCH.L.LANGER		PASPORT STAVBY			
VYPRACOVAL : ING.E.KADLČÍKOVÁ <i>Radka Kadlčíková</i>		PŮDORYS 1.NP	MĚŘÍTKO :	ČÍSLO VÝKRESU :	
KRESLIL : HP :			1:50	D.2	