


ŘEZ A-A'

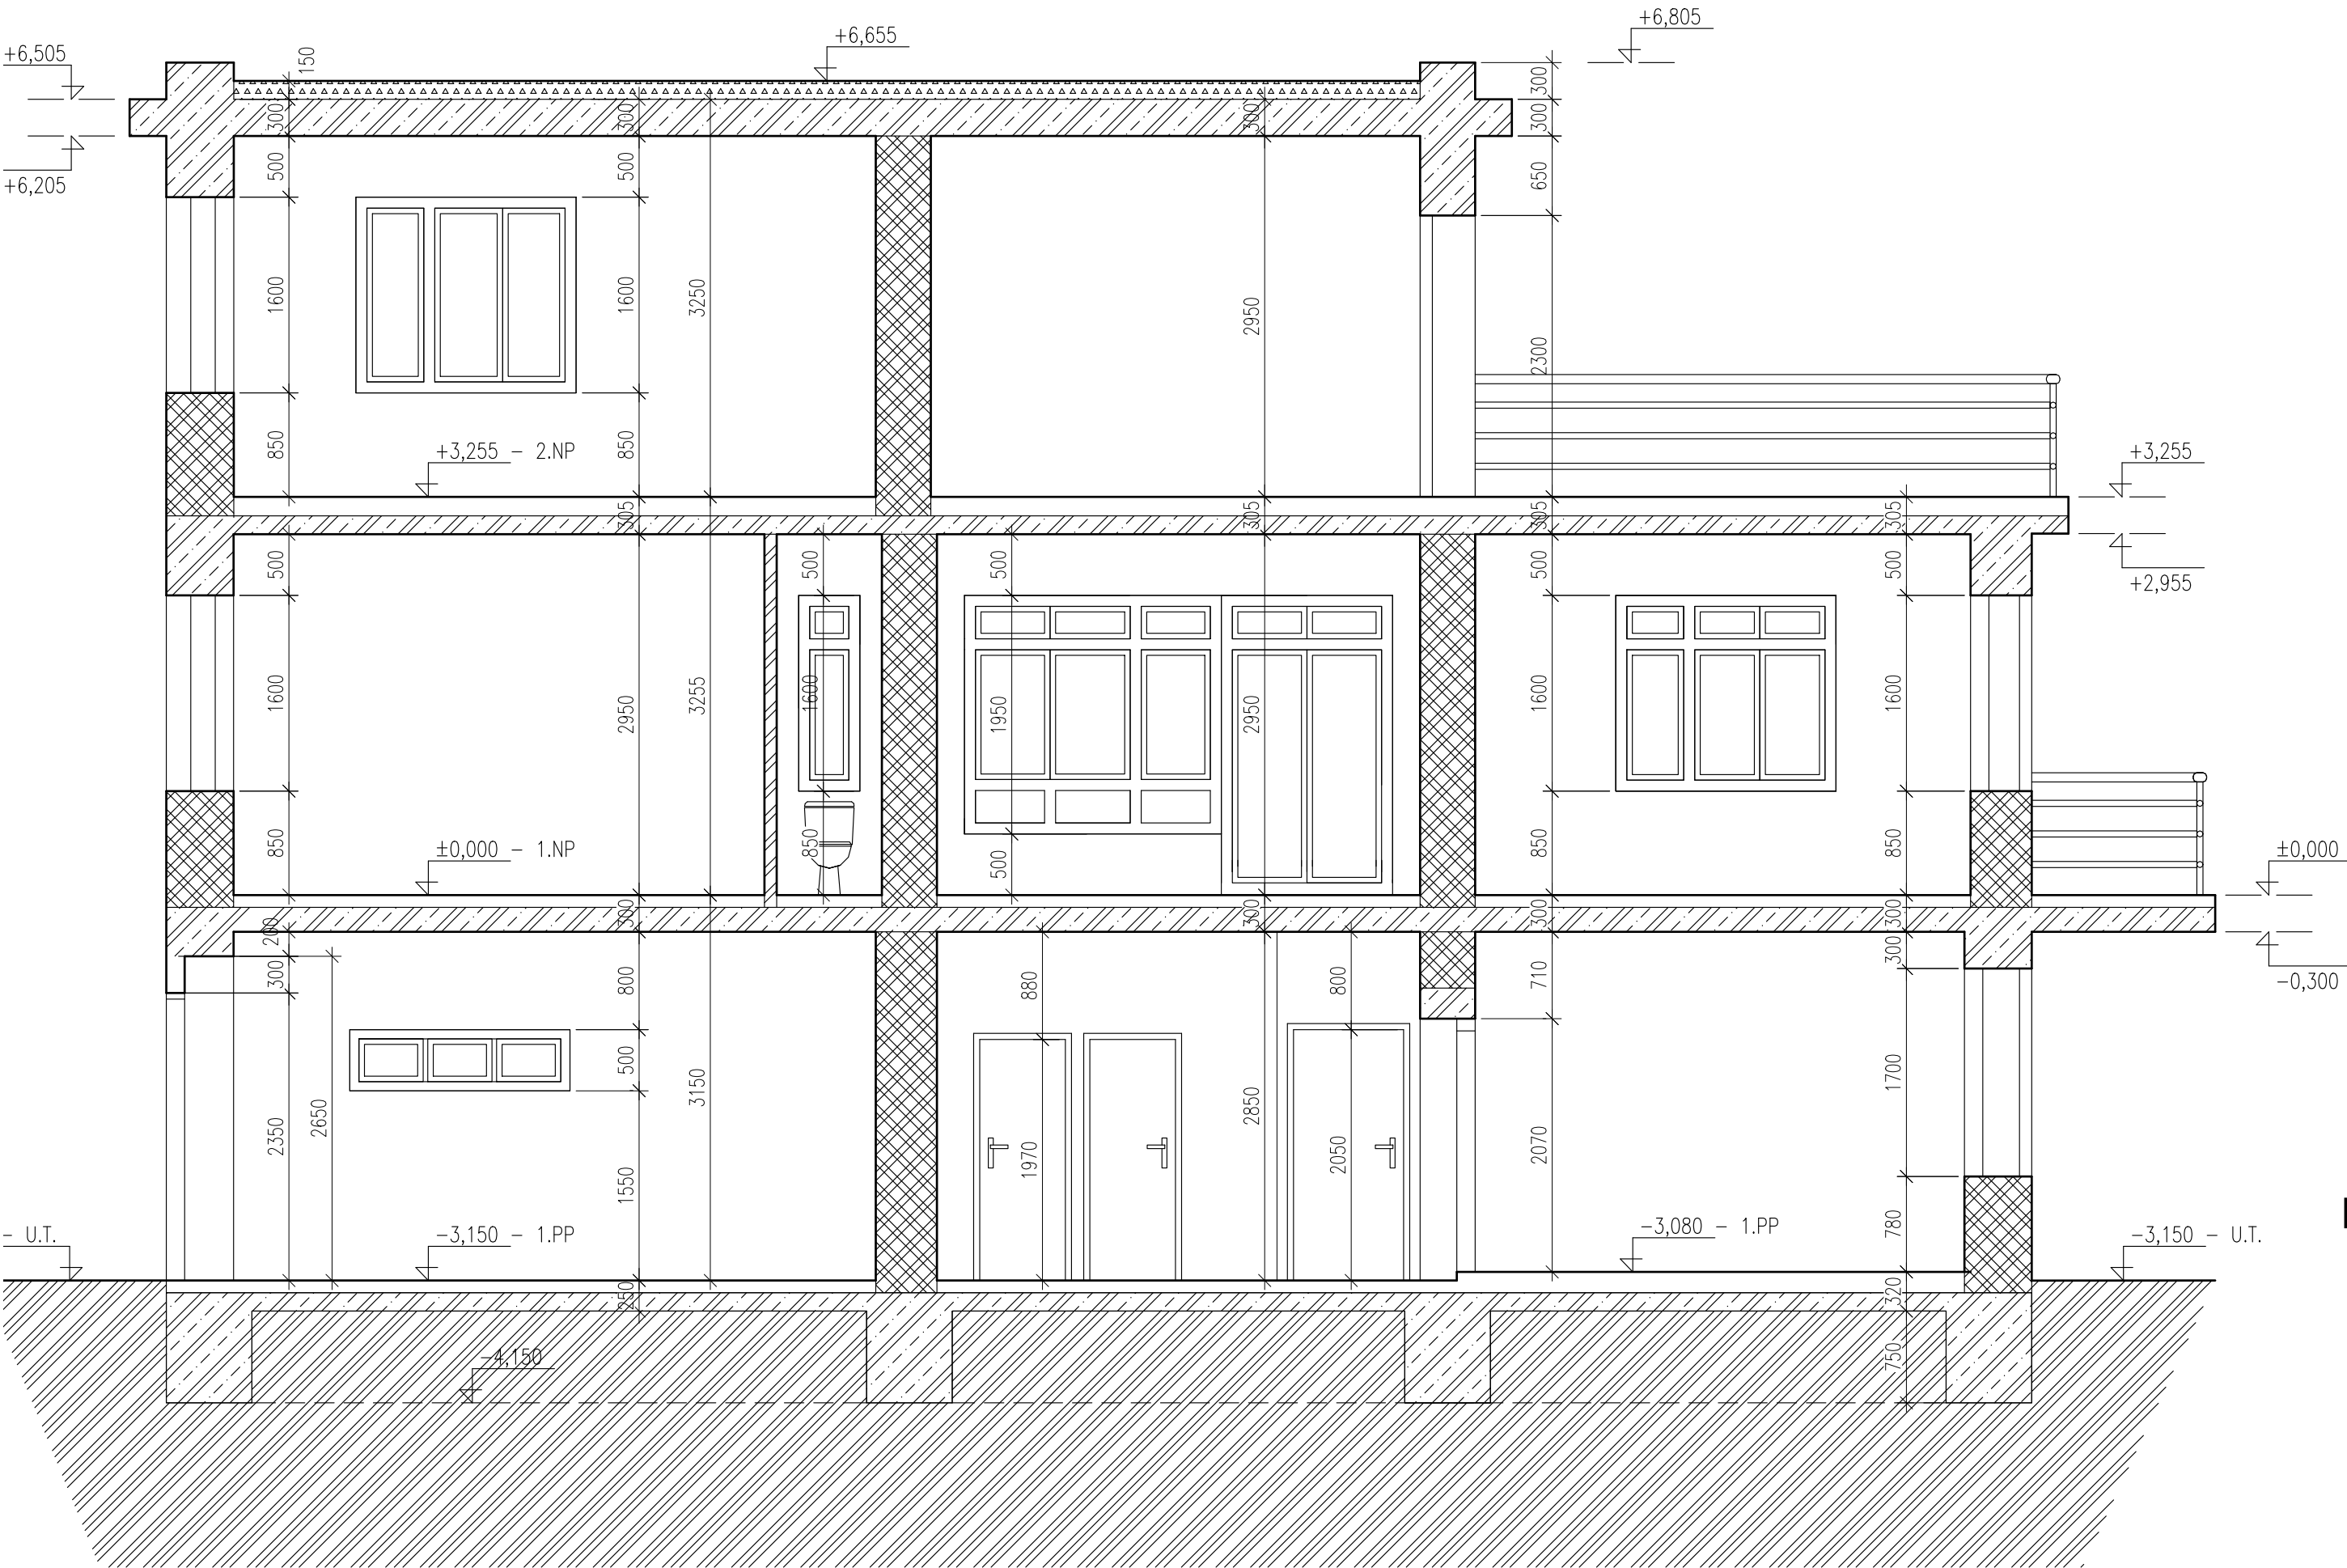

LEGENDA MATERIÁLU

- STÁVAJÍCÍ ZDIVO Z PÁLENÝCH CIHEL, NOSNÉ
- STÁVAJÍCÍ PŘÍČKY Z PÁLENÝCH CIHEL, NENOSNÉ
- ŽELEZOBETONOVÁ KONSTRUKCE
- SPÁDOVÁ VRSTVA
- ROSTLÝ TERÉN

POZNÁMKY:

TATO PROJEKTOVÁ DOKUMENTACE JE ŘEŠENA PRO LEGISLATIVNÍ ŘEŠENÍ A NEPLNÍ FUNKCI DOKUMENTACE PRO PROVÁDĚNÍ STAVBY.

ZEMĚ : ČESKÁ REPUBLIKA		AKCE :	 ARCHITEKTONICKÁ A PROJEKČNÍ KANCELÁŘ RIEŠROVA 2 796 01 PROSTĚJOV Tel.: 582 344 434 Fax: 582 344 446 info@cadprojektplus.cz www.cadprojektplus.cz	STUPEŇ : PASPORT	VÝTISK.Č.
KRAJ : OLOMOUCKÝ		OBJEKT VILY LIBUŠE, MOSTKOVICE parc.č. 1114, k.ú. Střelovice			
POV.OBEC : MOSTKOVICE					
MÍSTO : MOSTKOVICE, č.ev. 757					
INVESTOR : Bc. Karolína Tucker, Smetanova 784/10, Vrahovice, 798 11 Prostějov					
ARCHITEKT : ING.ARCH.L.LANGER		OBSAH : PASPORT STAVBY	DATUM : 01/2025		
HLAV.I.PROJ. : ING.ARCH.L.LANGER			ARCH.Č. : 1515		
VPRACOVAL : ING.E.KADLČÍKOVÁ			MEŘÍTKO : 1:50		
KRESLIL : HP		ŘEZ A-A'	ČÍSLO VÝKRESU : D.4		