




POHLED SEVERNÍ

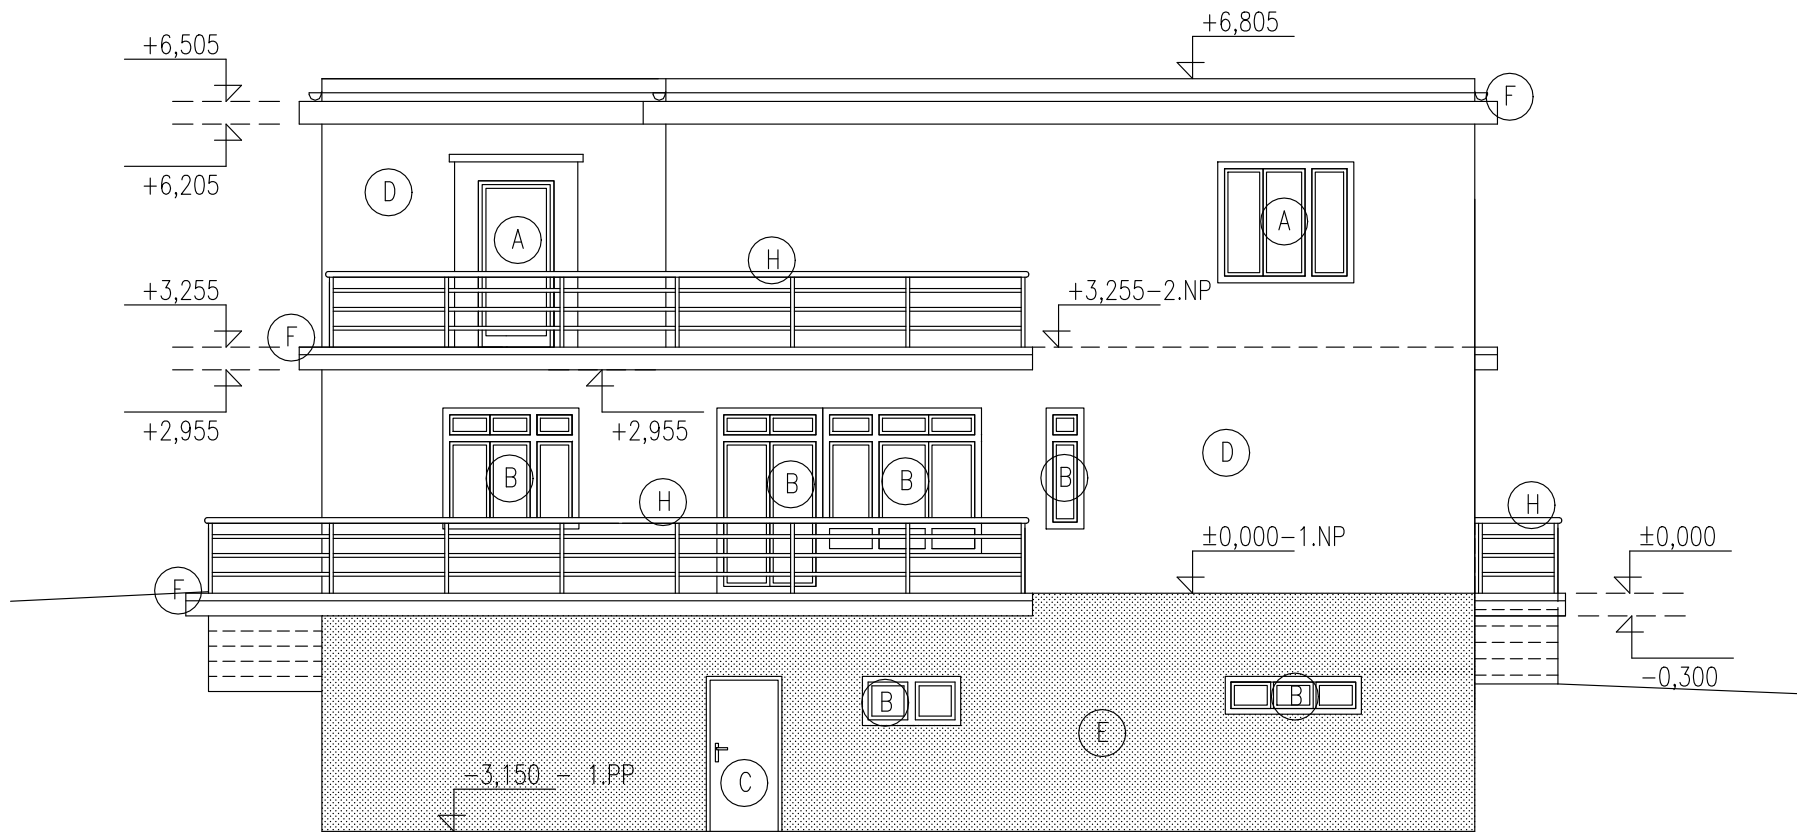


POHLED JIŽNÍ

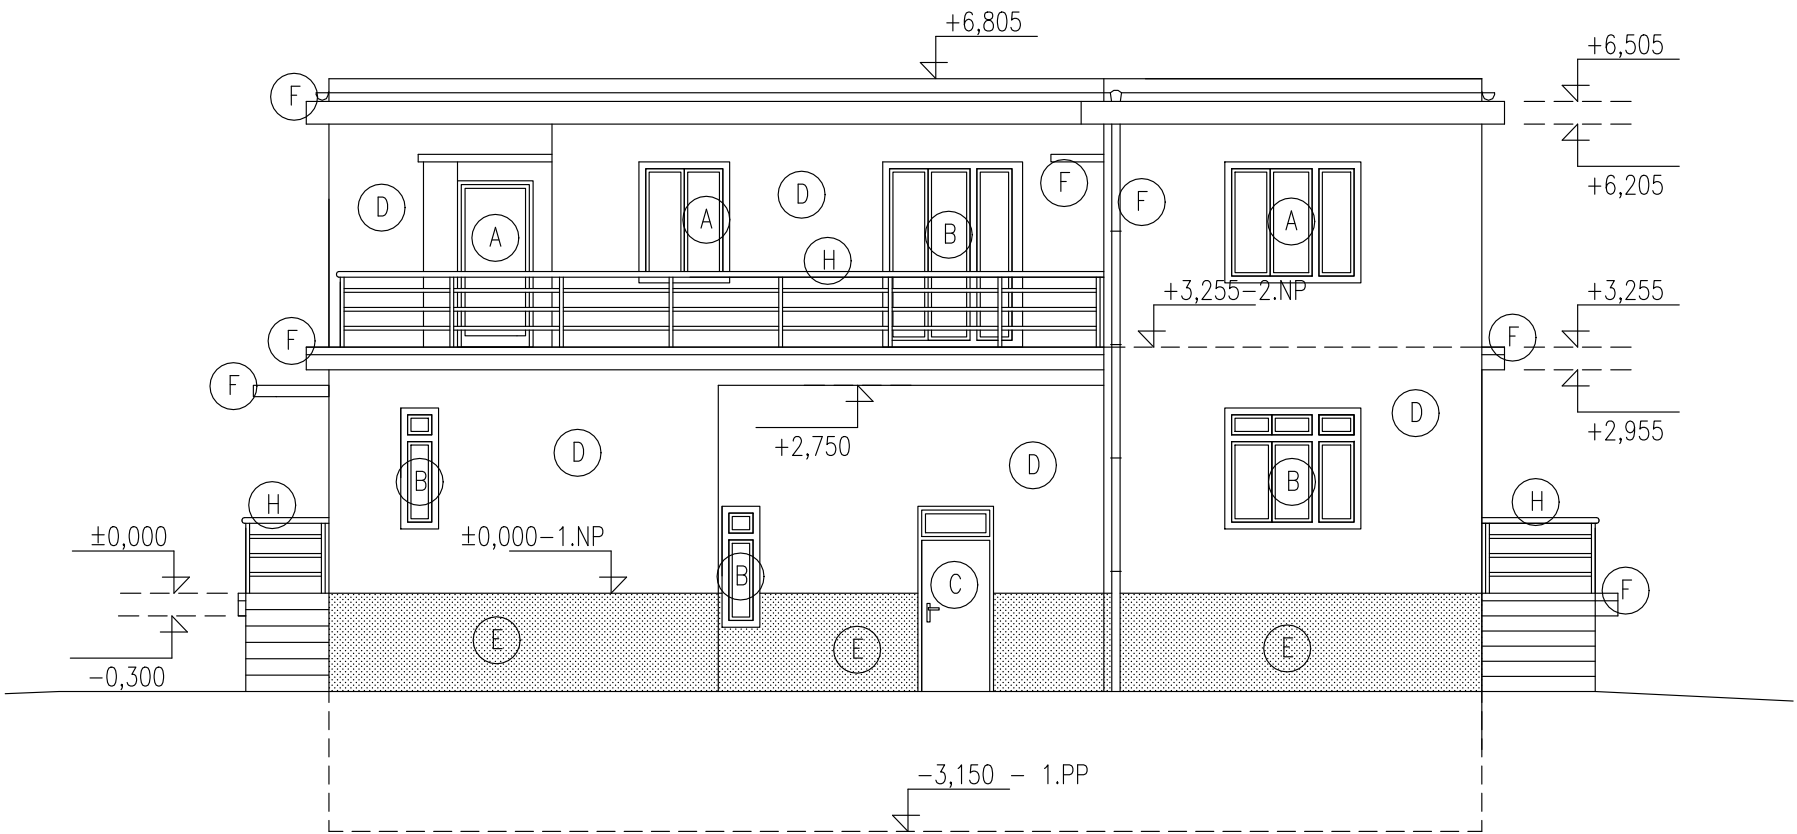

POHLED VÝCHODNÍ

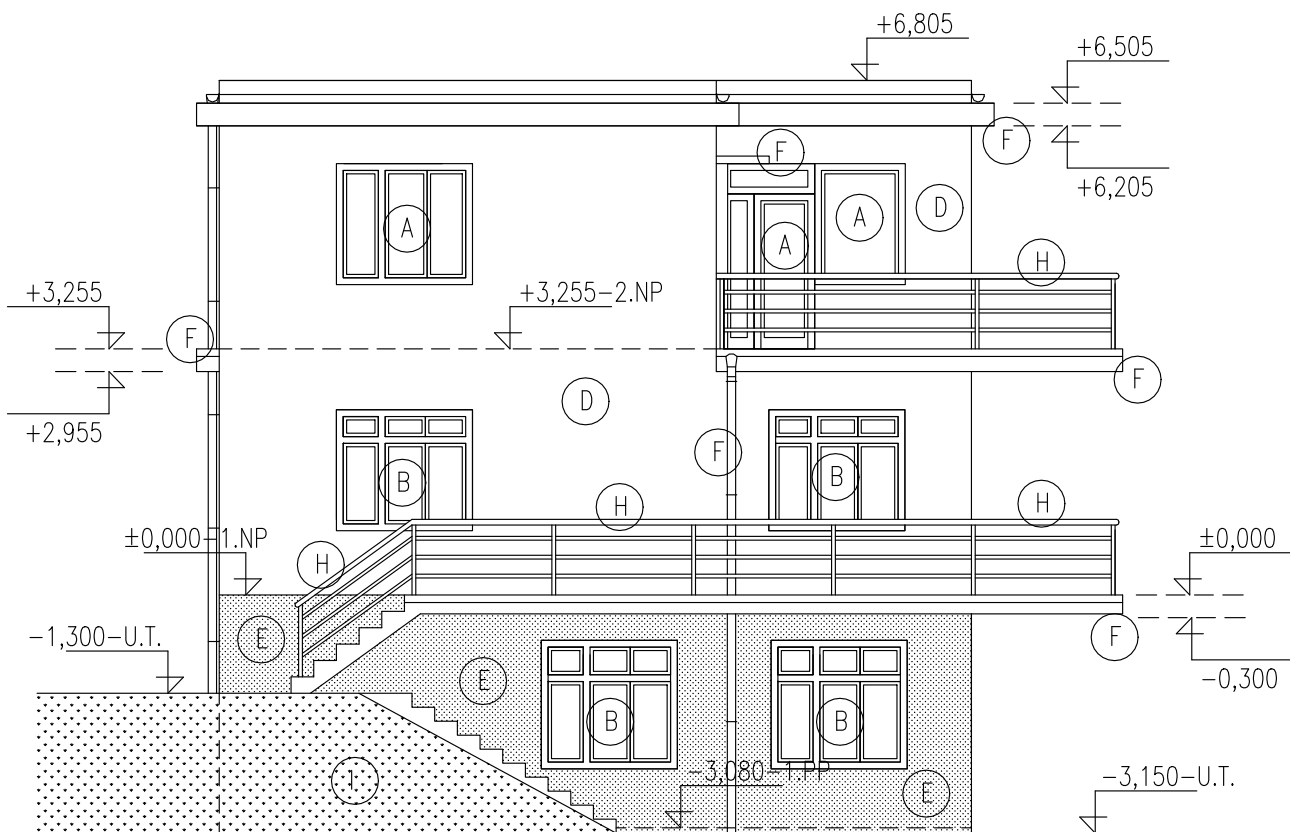

POHLED ZÁPADNÍ

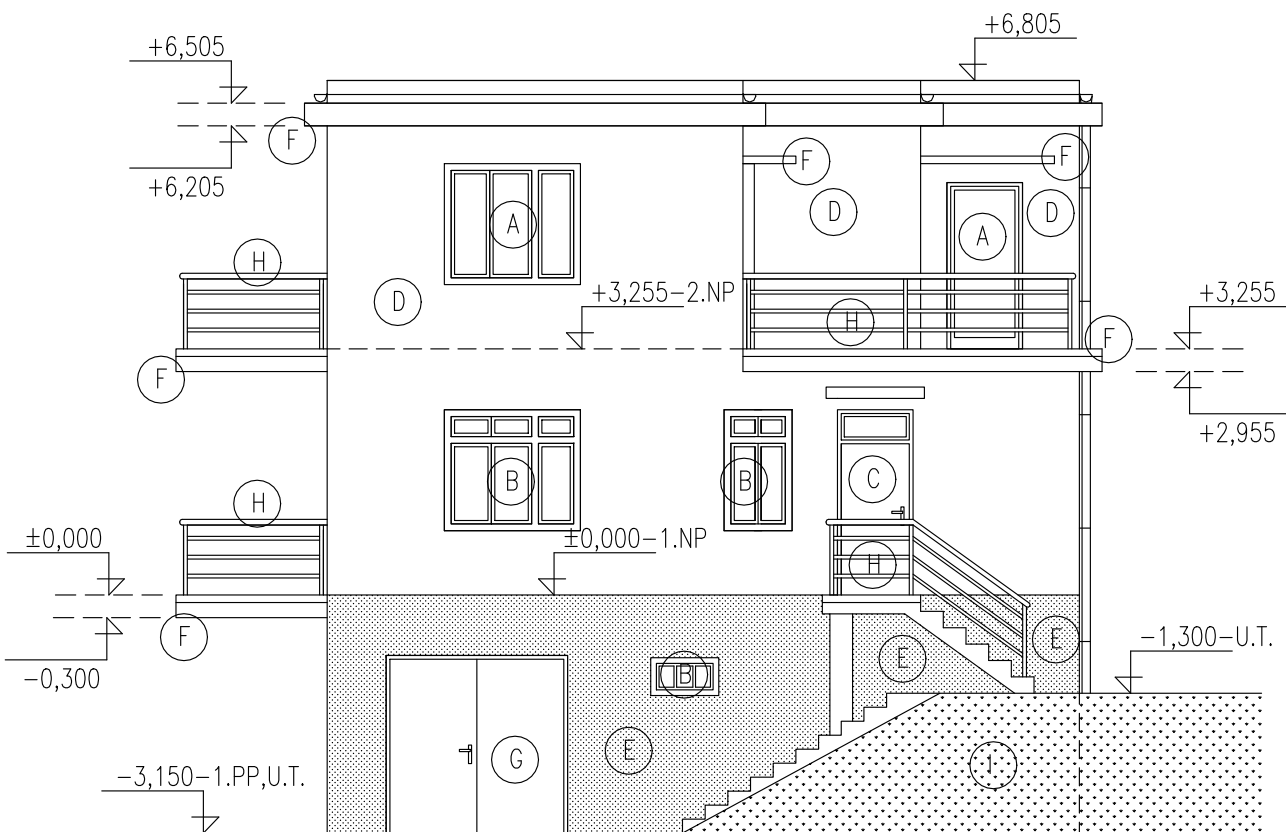

LEGENDA MATERIÁLŮ:

- (A) PLASTOVÁ OKNA A DVEŘE – BARVA BILÁ
- (B) DŘEVĚNÁ KASTLOVÁ OKNA – BARVA BILÁ/ČERVENÝ RÁM
- (C) DŘEVĚNÉ DVEŘE – BARVA BILÁ/ČERVENÝ RÁM
- (D) OMÍTKA BŘÍZOLITOVÁ
- (E) SOKL – BŘÍZOLITOVÁ OMÍTKA
- (F) OPLECHOVÁNÍ – TITANZINEK
- (G) PLECHOVÉ VRATA – BARVA ZELENÁ
- (H) OCELOVÉ ZÁBRADLÍ – BARVA ORANŽOVÁ
- (I) TERÉN

POZNÁMKY:

TATO PROJEKTOVÁ DOKUMENTACE JE ŘEŠENA PRO LEGISLATIVNÍ ŘEŠENÍ A NEPLNÍ FUNKCI DOKUMENTACE PRO PROVÁDĚNÍ STAVBY.

|                                                                               |  |        |                                                                     |   |                  |           |
|-------------------------------------------------------------------------------|--|--------|---------------------------------------------------------------------|---|------------------|-----------|
| ZEMĚ : ČESKÁ REPUBLIKA                                                        |  | AKCE : | OBJEKT VILY LIBUŠE,<br>MOSTKOVICE<br>parc.č. 1114, k.ú. Střelčovice | <div><div>ARCHITEKTONICKÁ<br/>A PROJEKČNÍ KANCELÁŘ<br/>RIGROVA 2<br/>796 01 PROSTĚJOV<br/>Tel.: 582 344 434<br/>Fax: 582 344 446<br/>info@cadprojektplus.cz<br/>www.cadprojektplus.cz</div></div> | STUPEŇ : PASPORT | VÝTISK.Č. |
| KRAJ : OLOMOUCKÝ                                                              |  |        |                                                                     |   |                  |           |
| POV.OBEC : MOSTKOVICE                                                         |  |        |                                                                     |   |                  |           |
| MÍSTO : MOSTKOVICE, č.ev. 757                                                 |  |        |                                                                     |   |                  |           |
| INVESTOR : Bc. Karolína Tucker, Smetanova 784/10, Vrahovice, 798 11 Prostějov |  |        | STUPEŇ : PASPORT                                                    |   |                  |           |
| OBSAH :                                                                       |  |        | DATUM : 01/2025                                                     |   |                  |           |
| ARCHITEKT : ING.ARCH.L.LANGER                                                 |  |        | ARCH.Č. : 1515                                                      |   |                  |           |
| HLAV.I.PROJ. : ING.ARCH.L.LANGER                                              |  |        | MĚRÍTKO : ČÍSLO VÝKRESU :                                           |   |                  |           |
| VYPRACOVAL : ING.E.KADLČÍKOVÁ                                                 |  |        | 1:100 D.5                                                           |   |                  |           |
| KRESLIL : HP :                                                                |  |        | POHLEDY                                                             |   |                  |           |