


POHLED

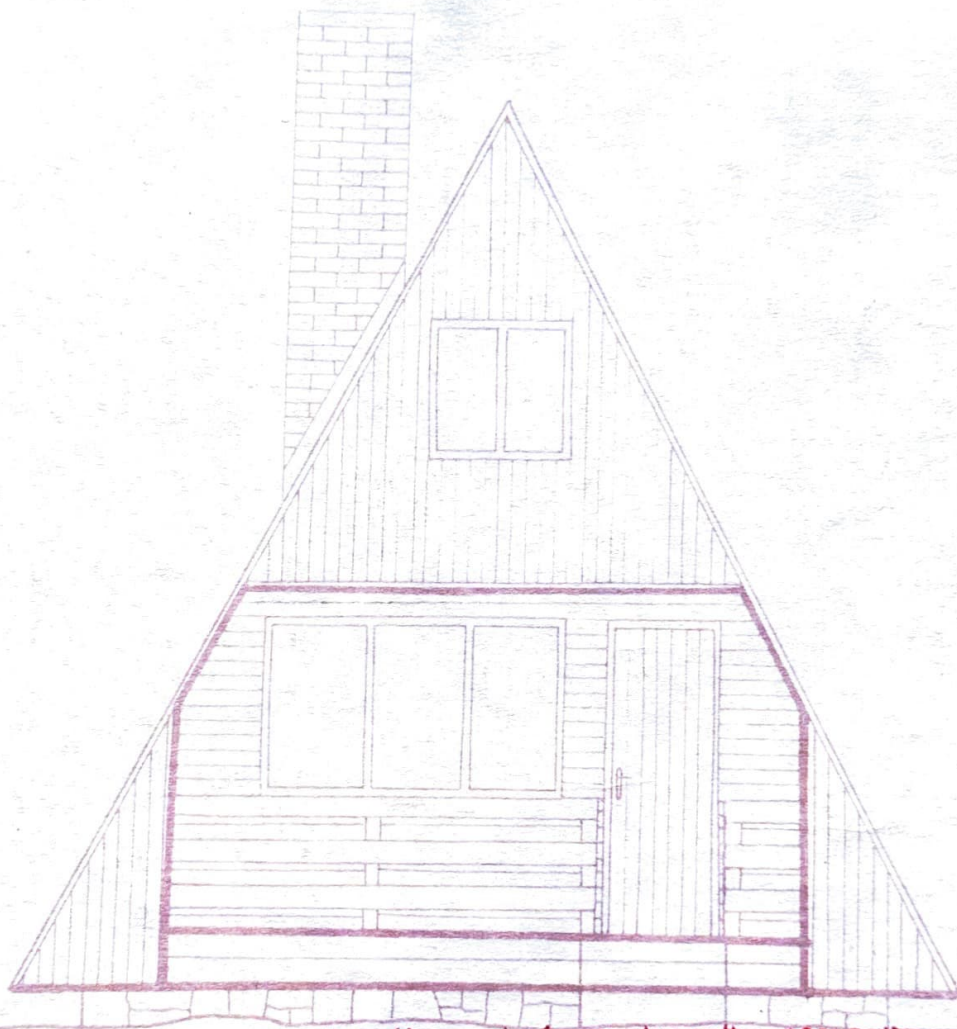

Sehnáno v měřítku 1:50


vyberu v Jihlavě ze dne

10. prosince 1973


V Jihlavě dne 10. prosince 1973

PROJEKTANT : PETR WASTL, POLNÍ JIHlava	
STAVEBNÍK : JOS. ZACHARIAS, LENINOVA, JHL	
MÍSTO STAVBY : MNV BERANOV, K.Ú. JEČLOV	
Č. PARC. 210	
REKREAČNÍ CHATA	FORMÁT 5A+
	MĚR. 1:50
ZÁKLADY, PRÍZEMÍ, PODKROVÍ, ŘEZ, POHLED	DATUM PROSINEC 73
	Č. VÝKŘ. 1



SUTEREN - ZÁKLADY

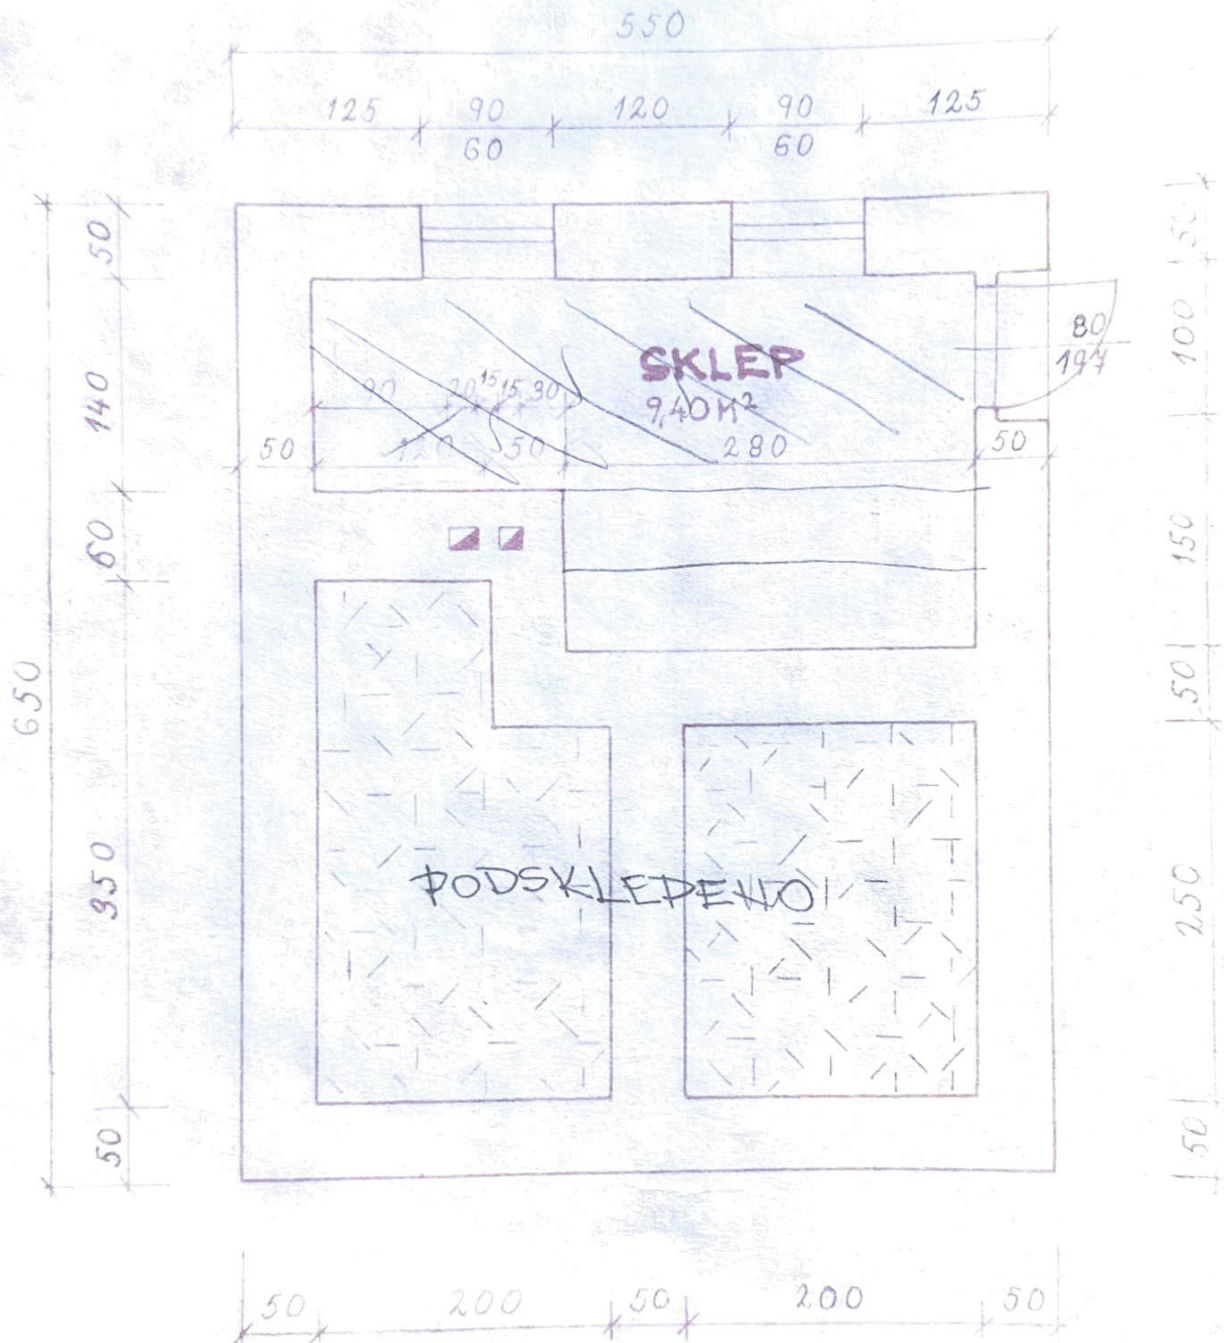

PRÍZEMÍ

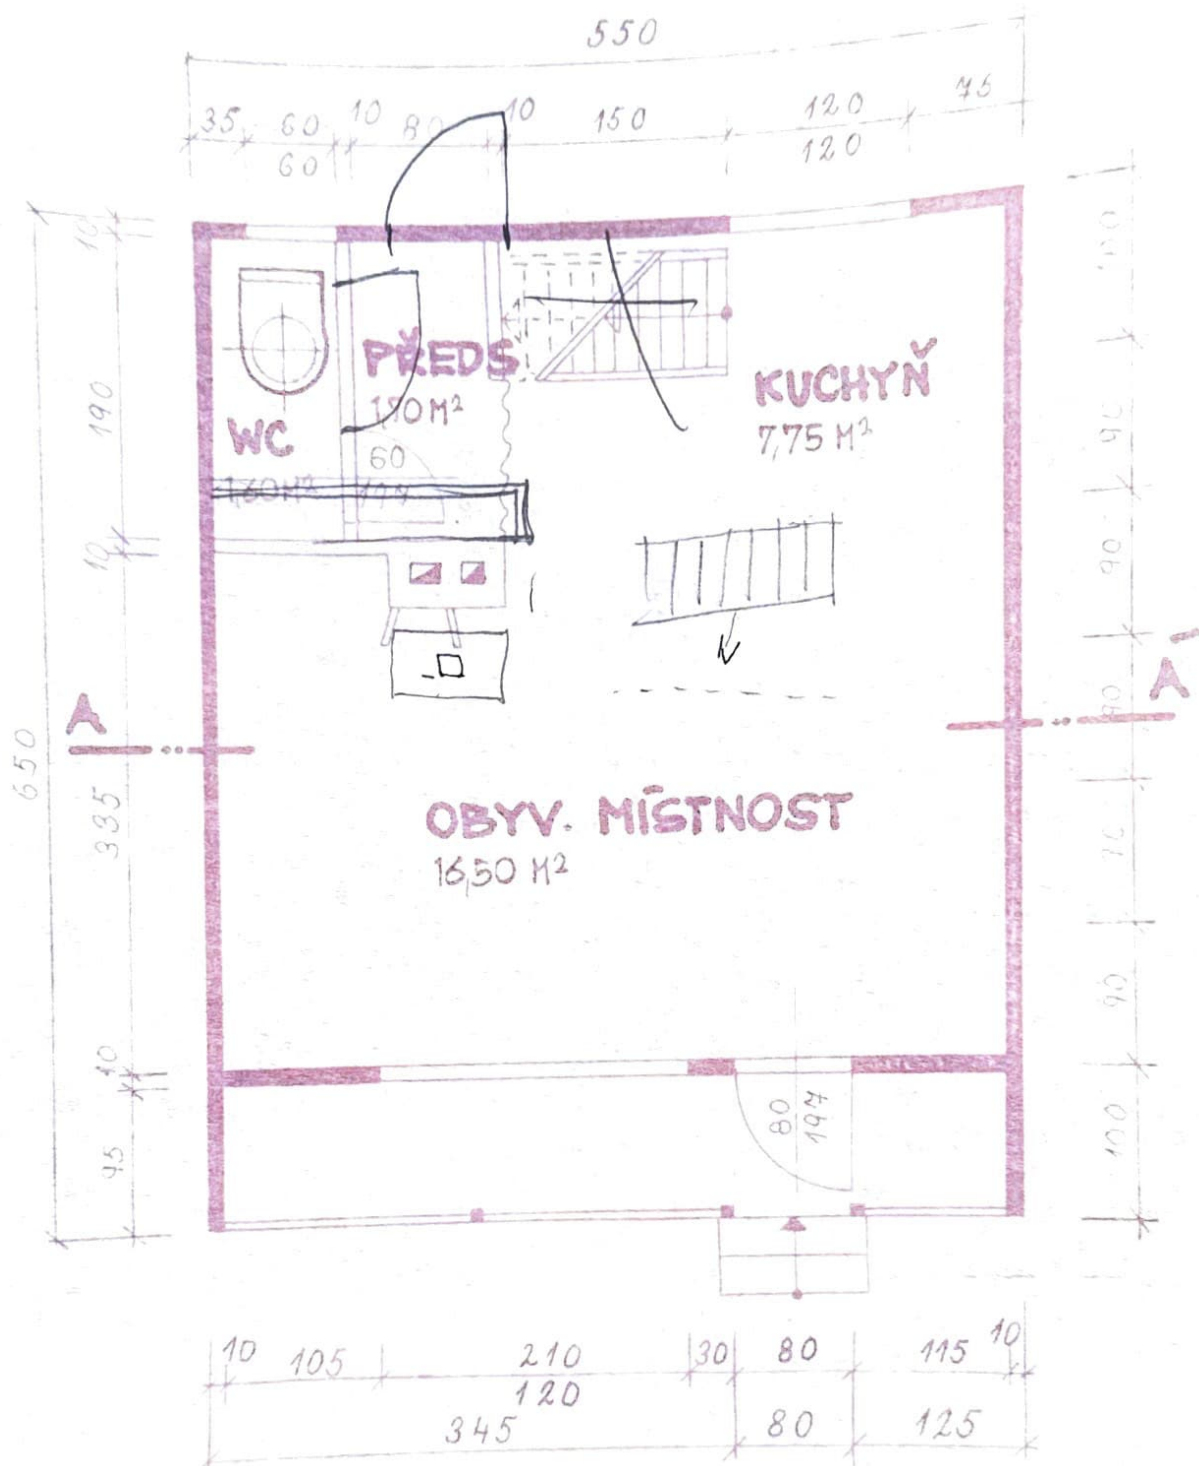

PODKROVÍ

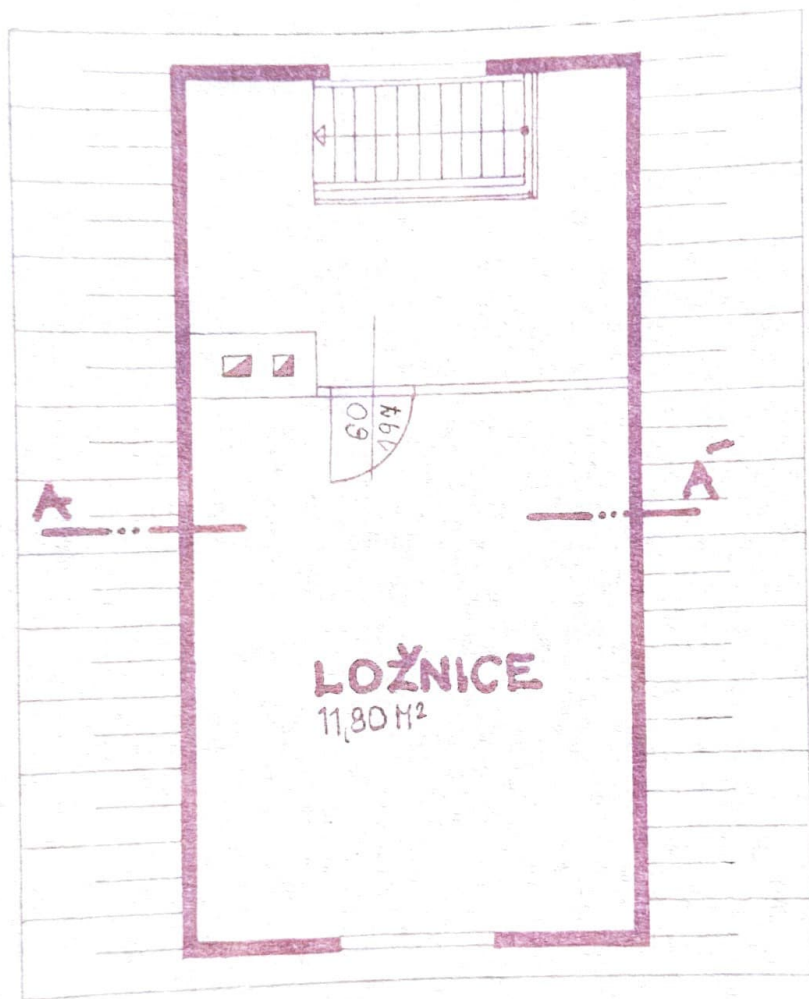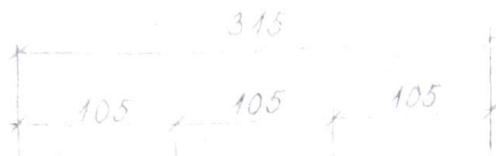

29

650

29

KEZ A-A-

