
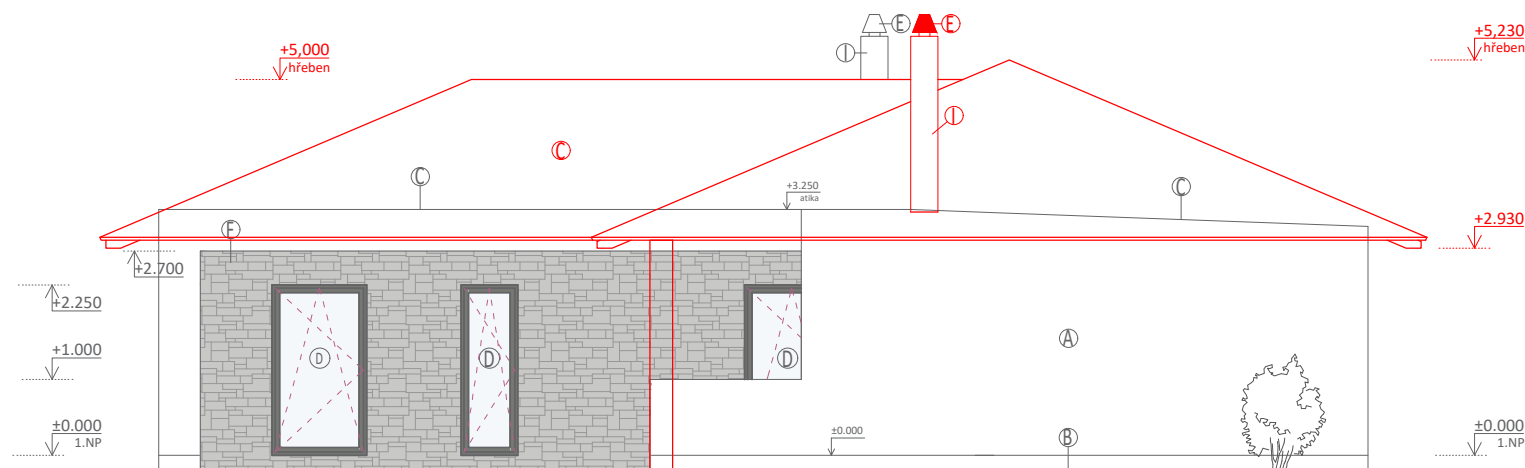


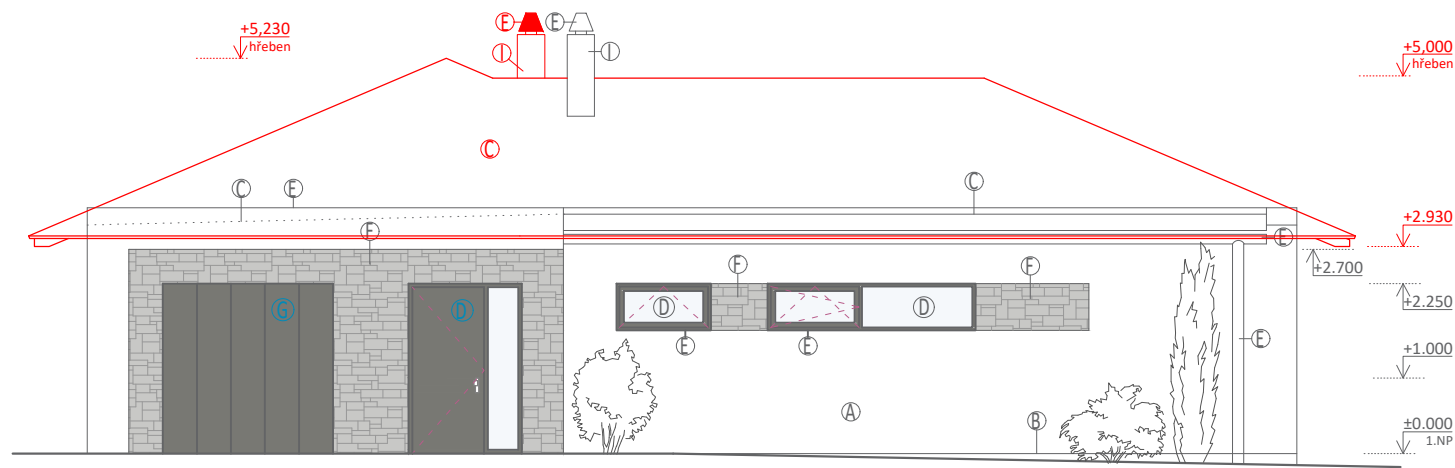

- A venkovní omítka vápenocementová, natažená tenkovrstvou akrylátovou omítkou; zrnitost a odstín upřesní investor a projektant před aplikací
- B do úrovně +0,200 bude proveden sokl, barevný odstín bude určen na základě výběru barvy omítky a rámců oken
- C skládaná betonová střešní krytina
- D výplně otvorů - okna budou plastová s trojsklem, min. ug=0,8 venkovní dekor antracit šedá. Balkonové dveře stejně jako okna budou plastové s trojsklem, vysunovací s pojezdem, klika bude včetně zámku. vstupní venkovní dveře budou plastové s neprůhledným bezpečnostním prosklením.
- E veškeré klempířské prvky střechy a fasády budou provedeny v systému lindab (žlaby, svody, lišty, parapety, atp.); barva dle odstínu střešní krytiny, klempířské prvky zapustit pod omítku
- F kamenný obklad, přesný typ obkladu a barva dle požadavků investora
- G sekční garážová vrata 2250x2250 s pohonem a s otevíráním na dálkové ovládání, povrchová úprava, s dekorem dřeva a v odstínu totožném s rámem oken
- H třívrstvý nerezový komínový systém Schiedel-ICS
- I zděný komínový systém Schiedel

±0,000 =507,40 m.n.m. - výškový systém S-JTSK a BpV

ZODPOVĚDNÝ PROJEKTANT:

ING. KAREL VOLDÁN

VEDOUĆÍ PROJEKTU:

ROMAN VOSTÁL

KRESLIL:

ROMAN VOSTÁL

INVESTOR: MICHAL NOREK

AKCE:

NOVOSTAVBA RODINNÉHO DOMU
U DVORA V LUKÁCH NAD JIHLAVOU
k.ú. Luka nad Jihlavou, p.č. 220/288

VÝKRES: POHLEDY_2

HIGHLAND
PROJECT

DATUM: 03/2022

STUPEŇ: DSPS

FORMÁT: A3

PARÉ:

MĚŘÍTKO: 1:100

ČÍSLO: D.1.1.9