


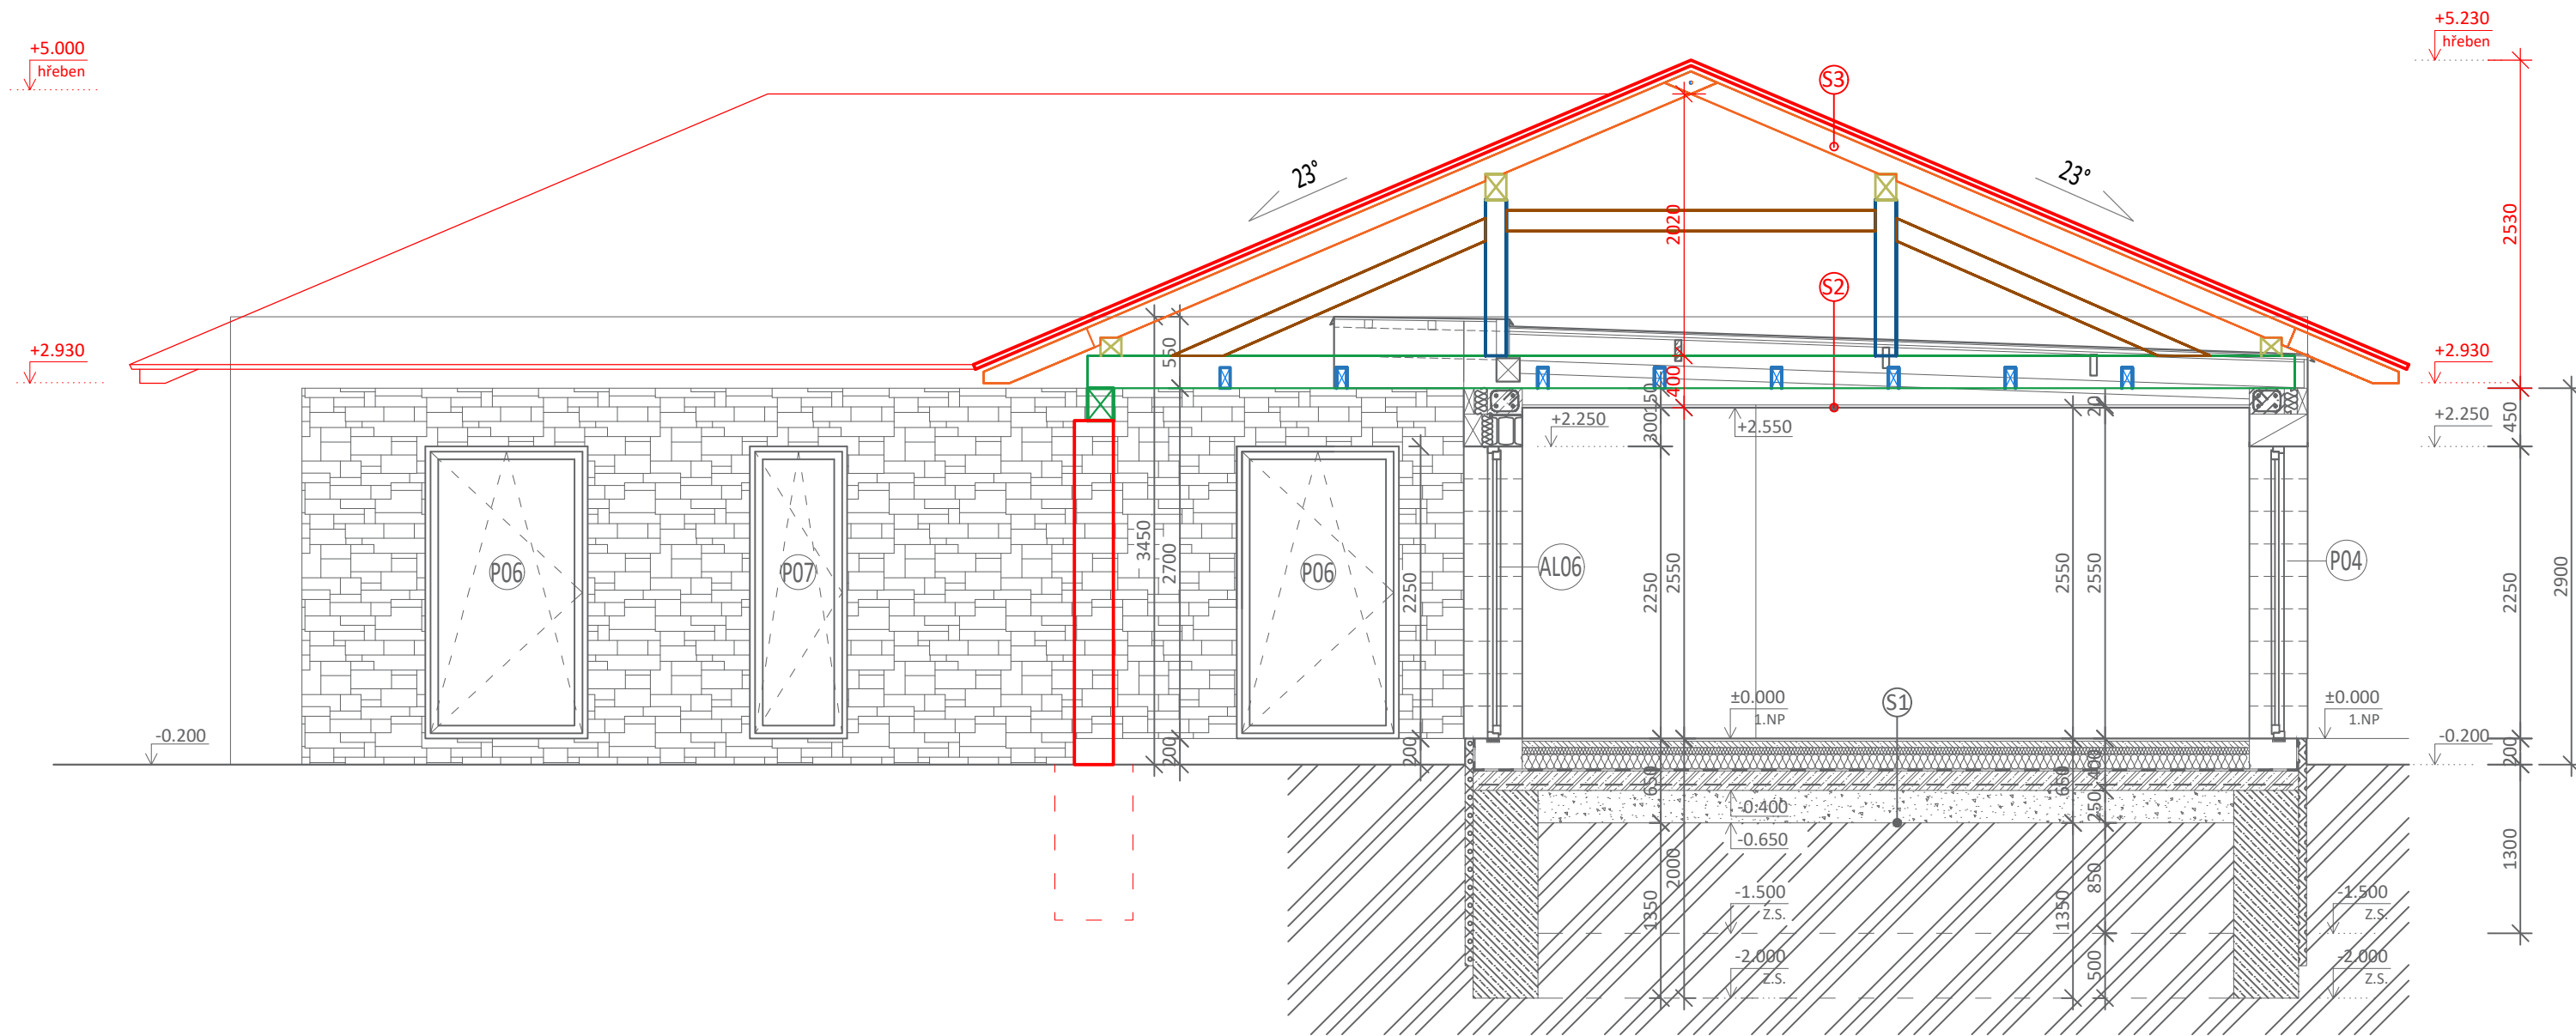

LEGENDA MATERIÁLŮ

- obvodové zdivo tl. 450mm - HELUZ FAMILY 44 broušená (d/š/v) 247/440/249 zděno na maltu SB
- vnitřní nosné zdivo tl.300 mm - HELUZ FAMILY 30 broušená (d/š/v) 247/300/249 zděno na maltu SB
- zdivo příček tl.150 mm - HELUZ 14 broušená (d/š/v) 497/80/238 zděno na zdící maltu SB
- zdivo příček tl.100 mm - HELUZ 8 broušená (d/š/v) 375/80/238 zděno na zdící maltu SB
- železový beton C20/25 - XC1
- prostý beton C20/25 - XC1 (v základových pasech proložený kamenem)
- tepelná izolace XPS tl. 60mm
- tepelná izolace EPS
- tepelná izolace MINERÁLNÍ VATA
- nasypaná zemina - hutněná
- štěrkový podsyp, frakce 32-64 mm - hutněno
- pískový podsyp
- rostlá zemina
- hydroizolace

S1 - SKLADBA PODLAHY NA TERÉNU - 400mm

- NÁŠLAPNÁ VRSTVA tl. 20mm
- CEMFLOW samonivelační deska tl. 50mm
- DEKPERIMETR PV-NR 75 tl.50 mm + SYSTÉM. DESKA PODL.TOPENÍ tl. 50mm
- DEKPERIMETR SD 150 tl. 120mm
- HYDROIZOLACE DEKBIT AL S40 tl. 10 mm
- ŽB ZÁKL. DESKA tl.150 + KARI síť 150/150/8 tl. 150mm
- ŠTĚRKODRŤ FR. 0/63mm tl. 250mm
- ROSTLÝ TERÉN

S2 - SKLADBA STROPU

- ZÁKLOP - OSB DESKY tl. 25mm
- TEPELNÁ IZOLACE DEKWOOL G035 R ROLL tl. 250mm
- DŘEVĚNÁ KONSTRUKCE KROVU
- TEPELNÁ IZOLACE TOPDEK 022 PIR tl. 50mm
- PAROTĚSNÁ FÓLIE DEKFOL N AL 170 SPECIAL
- ROŠT + SDK PODHLED RIGIPS RF 12,5

S3 - SKLADBA STŘECHY

- SKLÁDANÁ STŘEŠNÍ KRYTINA
- LAŤOVÁNÍ
- POJISTNÁ FOLIE
- DŘEVĚNÁ NOSNÁ KONSTRUKCE KROVU

	±0,000 =507,40 m.n.m. - výškový systém S-JTSK a BpV	
	ZODPOVĚDNÝ PROJEKTANT: ING. KAREL VOLDÁN	
	VEDOUCÍ PROJEKTU: ROMAN VOSTÁL	
	KRESLIL: ROMAN VOSTÁL	
INVESTOR: MICHAL NOREK	DATUM: 03/2022	
	STUPEŇ: DSPS	
	FORMÁT: 3xA4	
AKCE: NOVOSTAVBA RODINNÉHO DOMU U DVORA V LUKÁCH NAD JIHLAVOU k.ú. Luka nad Jihlavou, p.č. 220/288	PARÉ:	
VÝKRES: ŘEZ B-B`	MĚŘÍTKO: 1:50	
	ČÍSLO: D.1.1.7	