


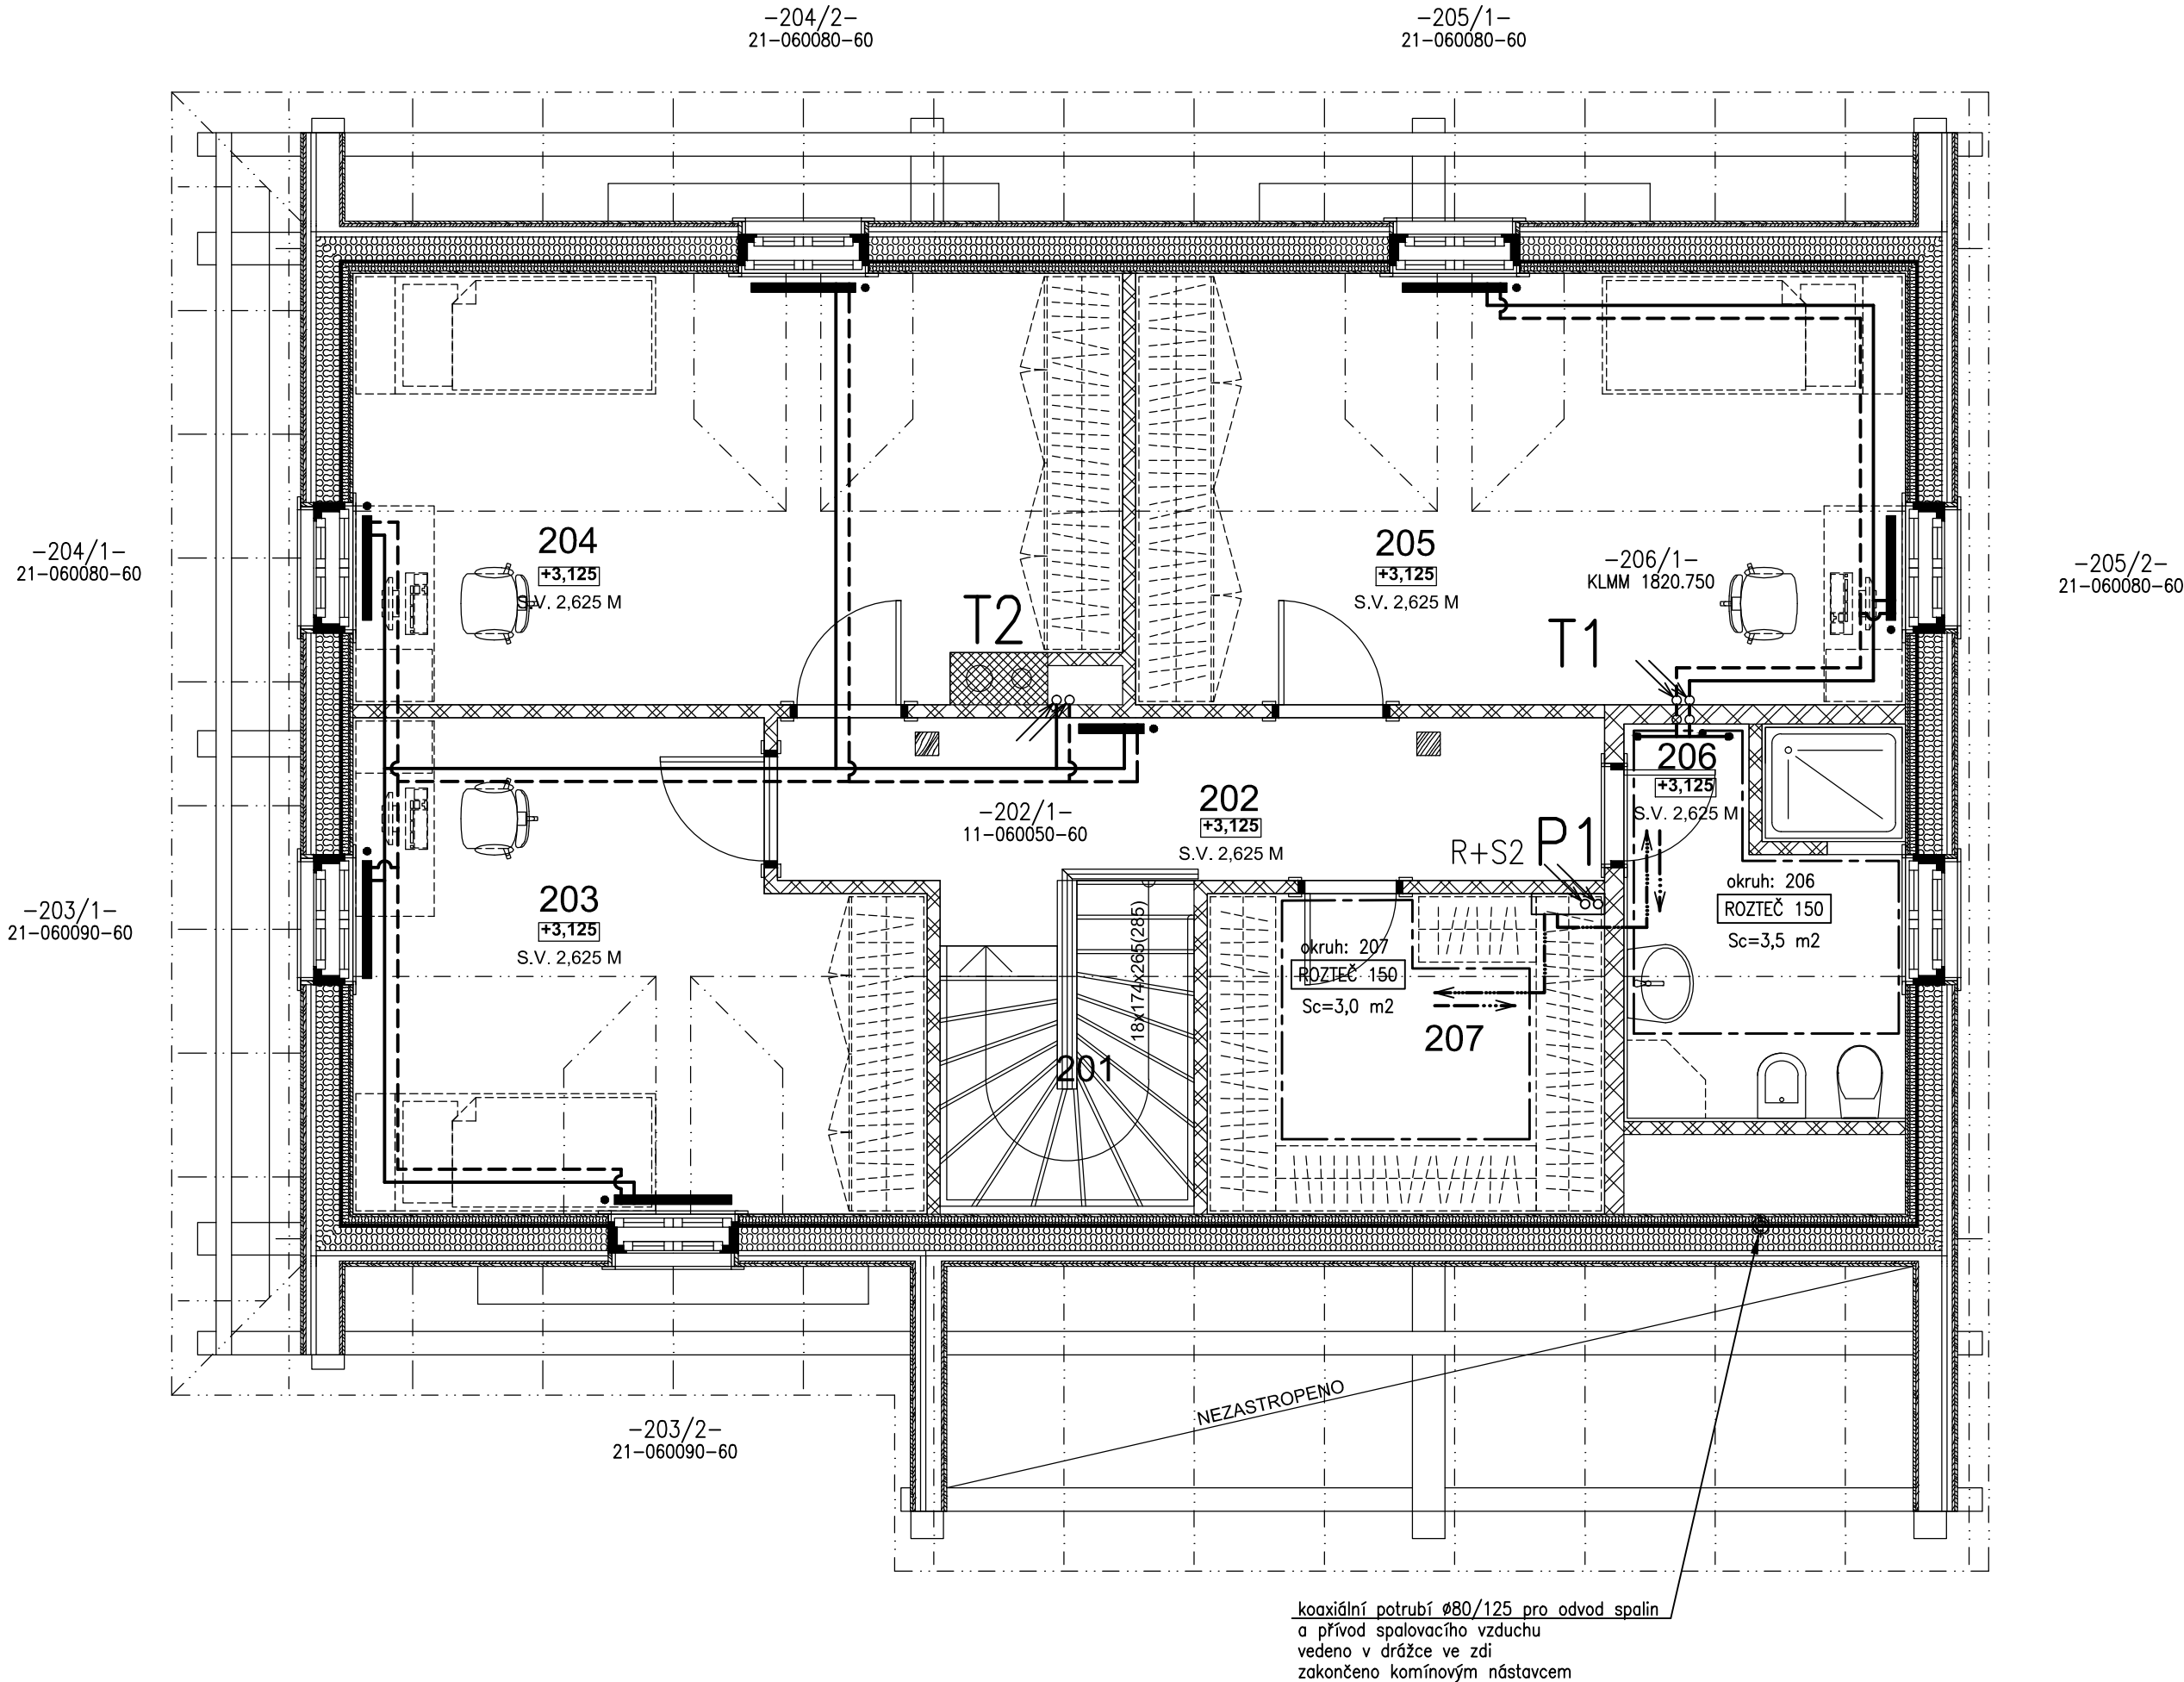

LEGENDA TĚLES

22VK-060070-60 ...deskové otopné těleso Radik Ventil Kompakt typ 22, v. 600mm, dl. 700mm
KLMM 1820.750 ...trubkové otopné těleso Korado Koralux Linear Max M; v.1820mm, dl. 750mm

LEGENDA POTRUBÍ

- přívodní potrubí, okruh otopná tělesa
- - - zpětné potrubí, okruh otopná tělesa
- přívodní potrubí, okruh podlahové vytápění
- . - . - zpětné potrubí, okruh podlahové vytápění
- E-E-E- expanzní potrubí

Poznámky:

- rozvody po objektu budou provedeny z měděného potrubí – polotvrdé provedení (15x1, 18x1, 22x1, 28x1)
- systém podlahového vytápění IVAR s použitím systémové desky TH 30 P, trubka FRAALPEX TURATEC 16x2,0
- rozvody k jednotlivým otopným tělesům budou vedeny v podlaze odkud jsou vedeny přímo k připojovacím armaturám těles
- potrubí bude opatřeno tepelnou izolací dle zásad vyhl. 193/2007
- potrubí bude řádně upevněno na závěsech a konzolách, typ uchycení dle používaného systému prováděcí firmy
- teplotní roztažnost potrubí bude řešena dle montážních předpisů výrobce, přednostně přirozenými kompenzátory L, Z, v trasách vedení potrubí
- přípojky k otopným tělesům napojeným na měděné potrubní rozvody budou provedeny v dimenzi 15x1 (měděné potrubí)
- potrubní rozvody budou vedeny v podlaze, stoupací potrubí v drážce ve stěně (pokud není uvedeno jinak)
- potrubí v technické místnosti bude vedeno volně po stavební konstrukci

HLAVNÍ PROJEKTANT Ing. VLADAN HENEK	MÍSTO STAVBY ST. 21 TŘEŠTICE, OKRES JIHLAVA	PROJEKČNÍ A INŽENÝRSKÁ ČINNOST VLADAN HENEK INE		KONTAKT +420 606 680 458 vladan@stamin.eu www.stamin.eu
VYPRACOVAL Ing. JAROSLAV PROKEŠ	STAVEBNÍK/INVESTOR OLGA TVRDÁ	DATUM 12.2013	STUPEŇ DŮŘ+DSP	FORMÁT 3x A4
ZODPOVĚDNÝ PROJEKTANT Ing. JAROSLAV PROKEŠ	ZÁSTUPCE INVESTORA -	ZAKÁZKOVÉ Č. 1315	DIGITÁLNÍ ZPRACOVÁNÍ AUTOCAD LT 2013	
NÁZEV DÍLA RD TŘEŠTICE - Č.P.21 NOVOSTAVBA RODINNÉHO DOMU		PARÉ	MĚŘÍTKO 1: 50	ČÍSLO VÝKRESU D4.03
NÁZEV PŘÍLOHY D. DOKUMENTACE OBJEKTU - VYTÁPĚNÍ 2.NP - Dispozice vytápění				