




POHLED SEVEROZÁPADNÍ

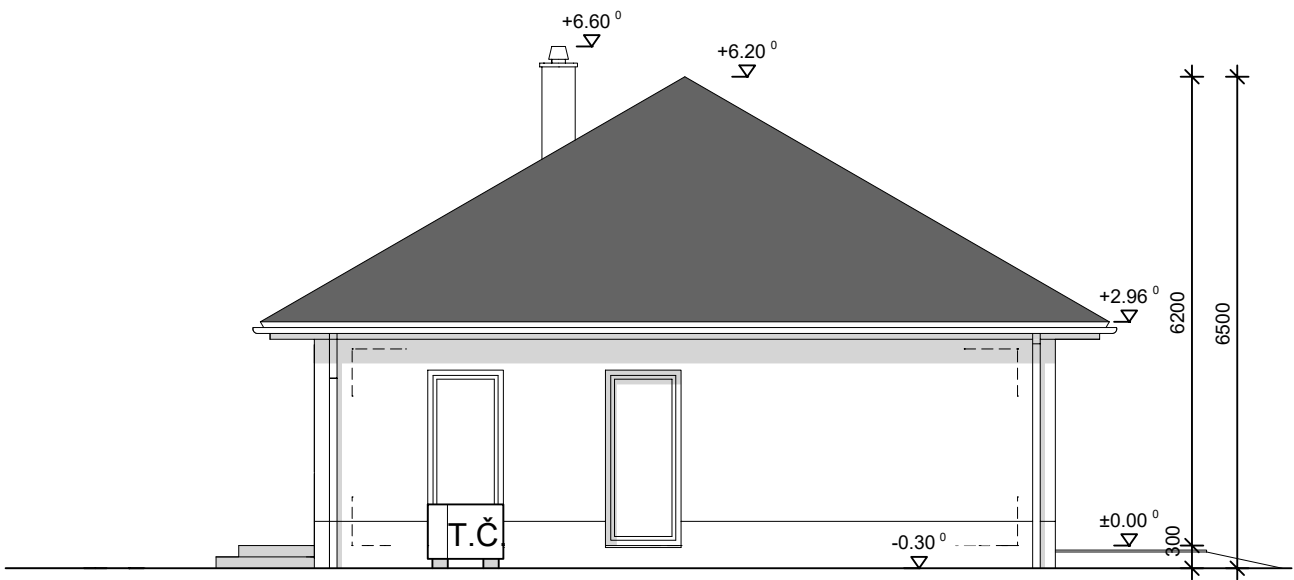


POHLED SEVEROVÝCHODNÍ

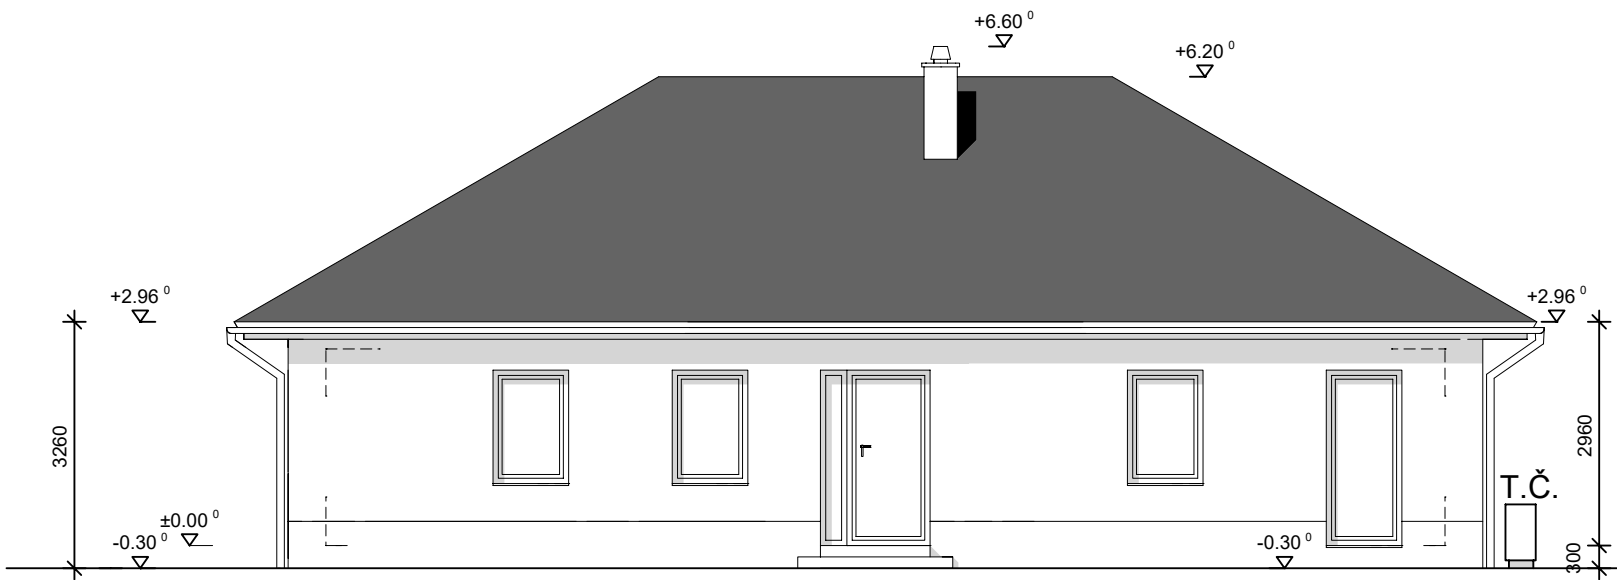

POHLED JIHOVÝCHODNÍ

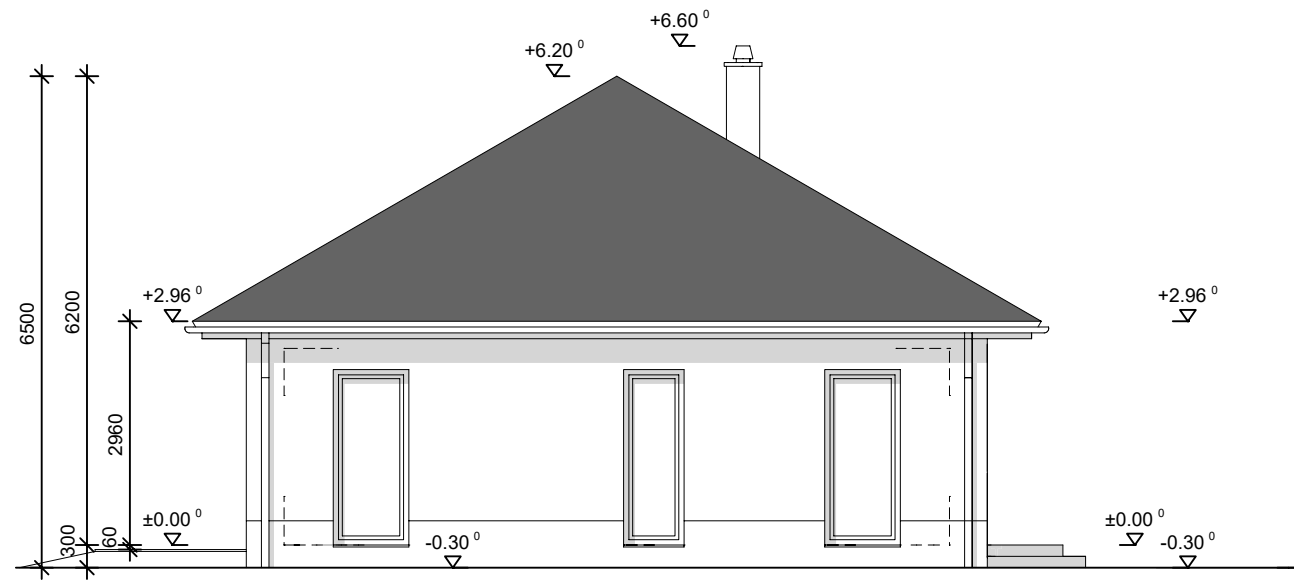

POHLED JIHOZÁPADNÍ

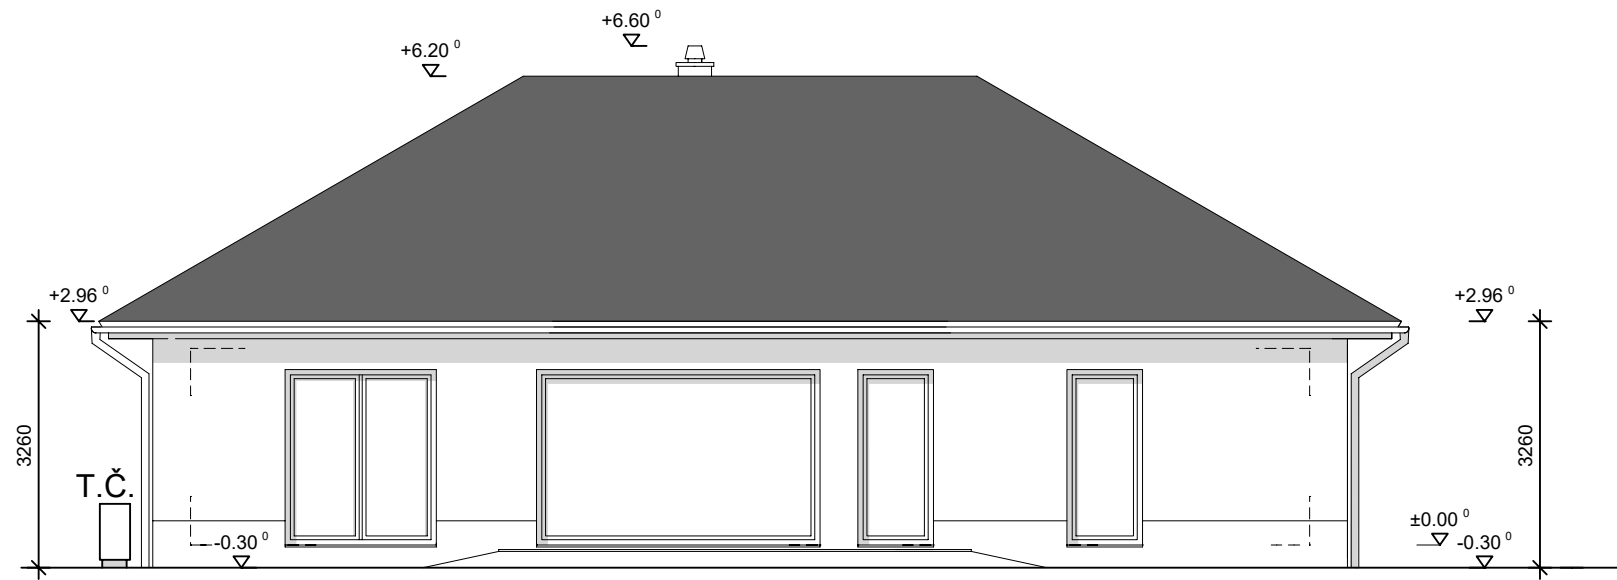

AUTOR. INŽENÝR	ING. NOVÁČEK IVAN, ČÍSLO AUTORIZACE 1400092			
VYPRACOVAL	NOVÁČEK FILIP, ZA DVOREM 922, 588 22 LUKA NAD JIHLAVOU			
STAVEBNÍK	STAVITELSTVÍ ST S.R.O. NAD PLOVÁRNOU 3736/11, 586 01 JIHLAVA IČO 07998384	OKRES	JIHLAVA	
MÍSTO STAVBY	PŘÍSEKA, 588 32 BRTNICE, PARCELNÍ ČÍSLO 1415/7	KATASTR. ÚZEMÍ	PŘÍSEKA	
AKCE: NOVOSTAVBA RODINNÉHO DOMU		DATUM	ÚNOR 2024	
		FORMÁT	2 A4	
OBSAH: POHLEDY		STUPEŇ	UR, SP	
		MĚŘÍTKO 1:100	Č. VÝKRESU	005