


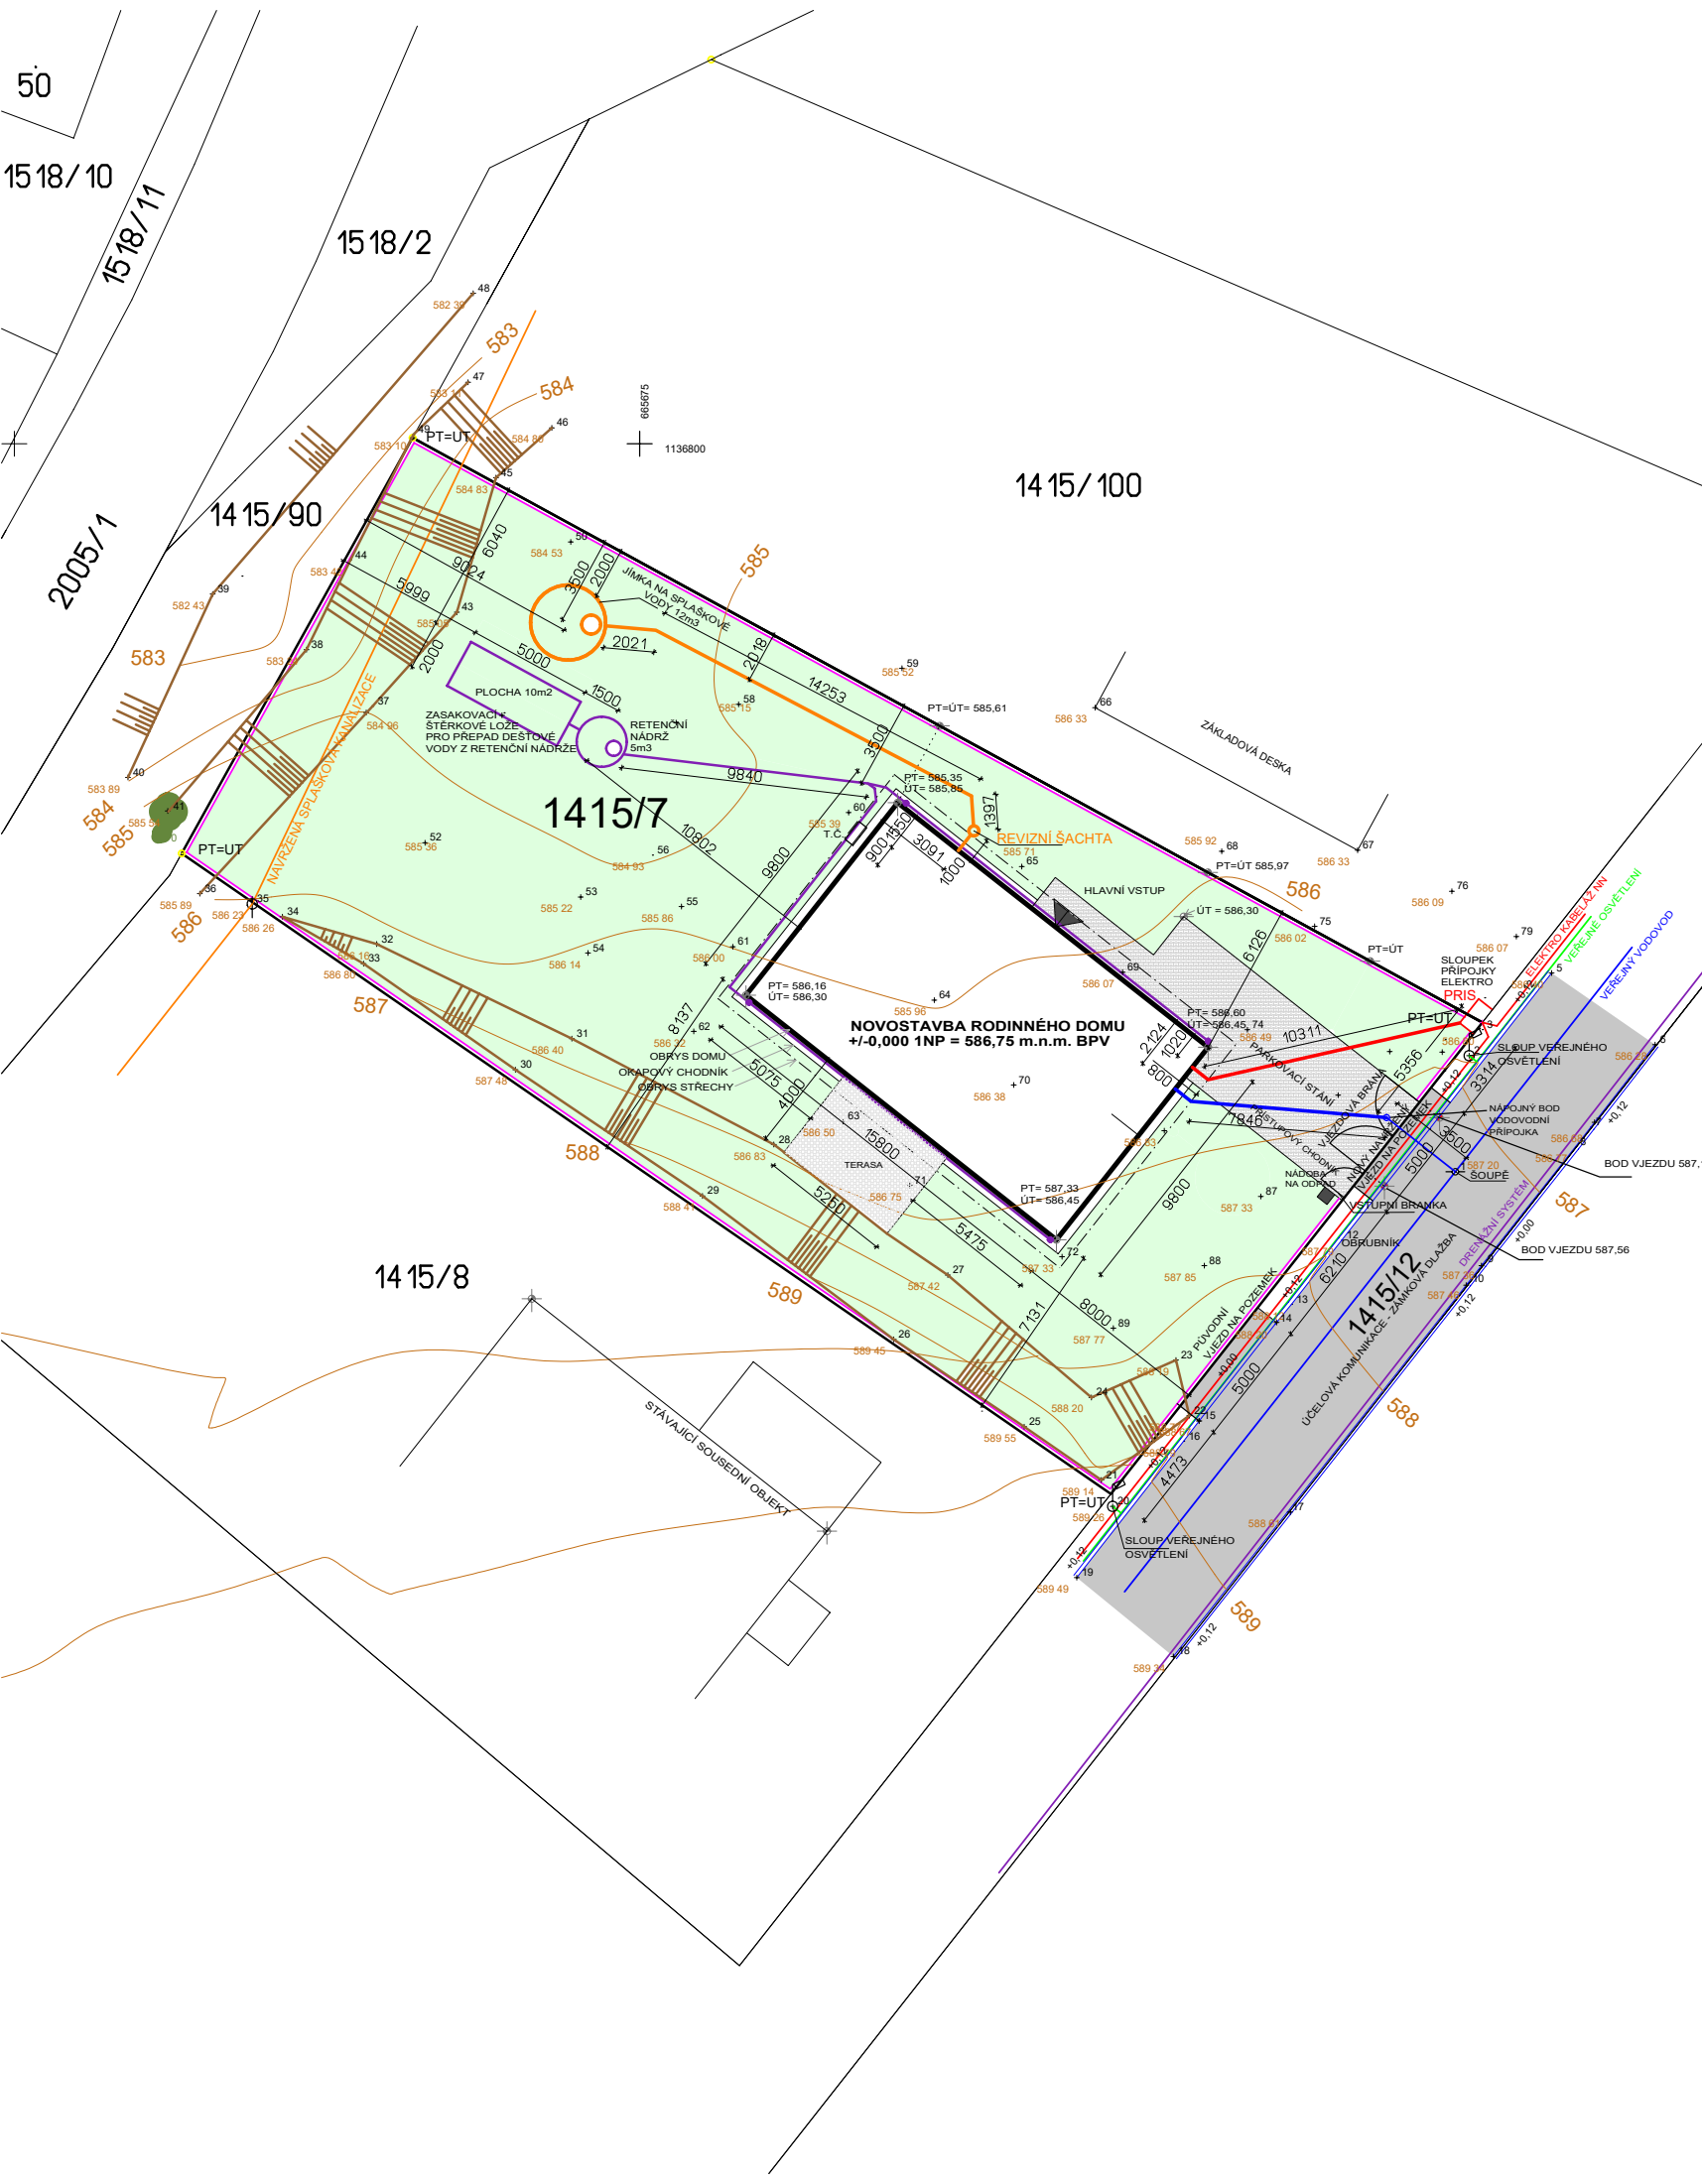

OZNAČENÍ OBJEKTŮ A PLOCH

- ZPEVNĚNÉ PLOCHY - VJEZD NA POZEMEK, PARKOVACÍ STÁNÍ, PŘÍSTUPOVÝ CHODNÍK
- ZPEVNĚNÁ PLOCHA - TERASA
- ZATRAVĚNÁ NEZASTAVĚNÁ PLOCHA POZEMKU
- OHRANIČENÍ NOVOSTAVBY RODINNÉHO DOMU
- OHRANIČENÍ POZEMKU 1415/7
- OPLOCENÍ POZEMKU - DRÁTĚNÝ PLOT 1,8m
- HLAVNÍ VSTUP DO OBJEKTU
- RETENČNÍ PLASTOVÁ NÁDRŽ NA DEŠŤOVOU VODU S PŘEPADEM, OBJEM 5m3 + ZASAKOVACÍ ŠTĚRKOVÉ LOŽE NA POZEMKU

OZNAČENÍ INŽENÝRSKÝCH SÍTÍ TECHNICKÉ INFRASTRUKTURY

- SPLAŠKOVÁ KANALIZACE
- DRENÁŽNÍ SYSTÉM
- VEŘEJNÝ VODOVOD
- KABEL VEŘEJNÉHO OSVĚTLENÍ
- EL VEDENÍ NN PODZEMNÍ KABEL

OZNAČENÍ INŽENÝRSKÝCH SÍTÍ DOMOVNÍ PŘÍPOJKY

- SPLAŠKOVÁ KANALIZACE, DÉLKA 18,67m, ZAÚSTĚNA DO ZÁCHYTNÉ JÍMKY NA SPLAŠKOVOU VODU HDPE KG DN 150
- DEŠŤOVÁ KANALIZACE, DÉLKA 58,4m KG DN 125, ZAÚSTĚNÍ DO RETENČNÍ NÁDRŽE O OBJEMU 5m3 S PŘEPADEM DO ZASAKOVACÍHO ŠTĚRKOVÉHO LOŽE
- VODOVODNÍ PŘÍPOJKA PE DN 32, DÉLKA 9,2m S VODOMĚRNOU SESTAVOU S UZAVÍRACÍM KOHOUTEM KK 25 A ZEMNÍ SOUSTAVOU
- EL VEDENÍ NN PODZEMNÍ DÉLKA 11,3m, CYKY-J 4x16, OVLÁDAVÍ KABEL CYKY-J 3x1,5, CHRÁNIČKA KOPOFLEX 80

ZASTAVĚNÁ PLOCHA RD NA POZEMKU PARC. Č. 1415/7 154,84m2
ZPEVNĚNÉ PLOCHY NA POZEMKU PARC.Č. 1415/7 87,2m2
PLOCHA POZEMKUPARC.Č. 1415/7 1004m2

+/-0.000 1NP = 586,75 m.n.m. BPV			
OZNAČENÍ DOMU	RODINNÝ DŮM		
AUTOR. INŽENÝR	ING. NOVÁČEK IVAN, Č. AUTORIZACE 1400092		
VYPRACOVAL	FILIP NOVÁČEK, ZA DVOREM 922, LUKA NAD JIHLAVOU 586 22		
STAVEBNÍK / KLIENT	STAVITELSTVÍ ST S.R.O. NAD PLOVÁRNOU 3736/11, JIHLAVA 58601, IČO: 07998384		
MÍSTO STAVBY	K.Ú. PŘÍSEKA, OBEC BRTNICE, PARC.Č. 1415/7	DATUM	ÚNOR 2024
AKCE: NOVOSTAVBA RODINNÉHO DOMU		FORMÁT	2A4
OBSAH: KOORDINAČNÍ SITUAČNÍ VÝKRES		STUPEŇ	UR, SP
		MĚŘÍTKO 1:300	Č. VÝKRESU 15