


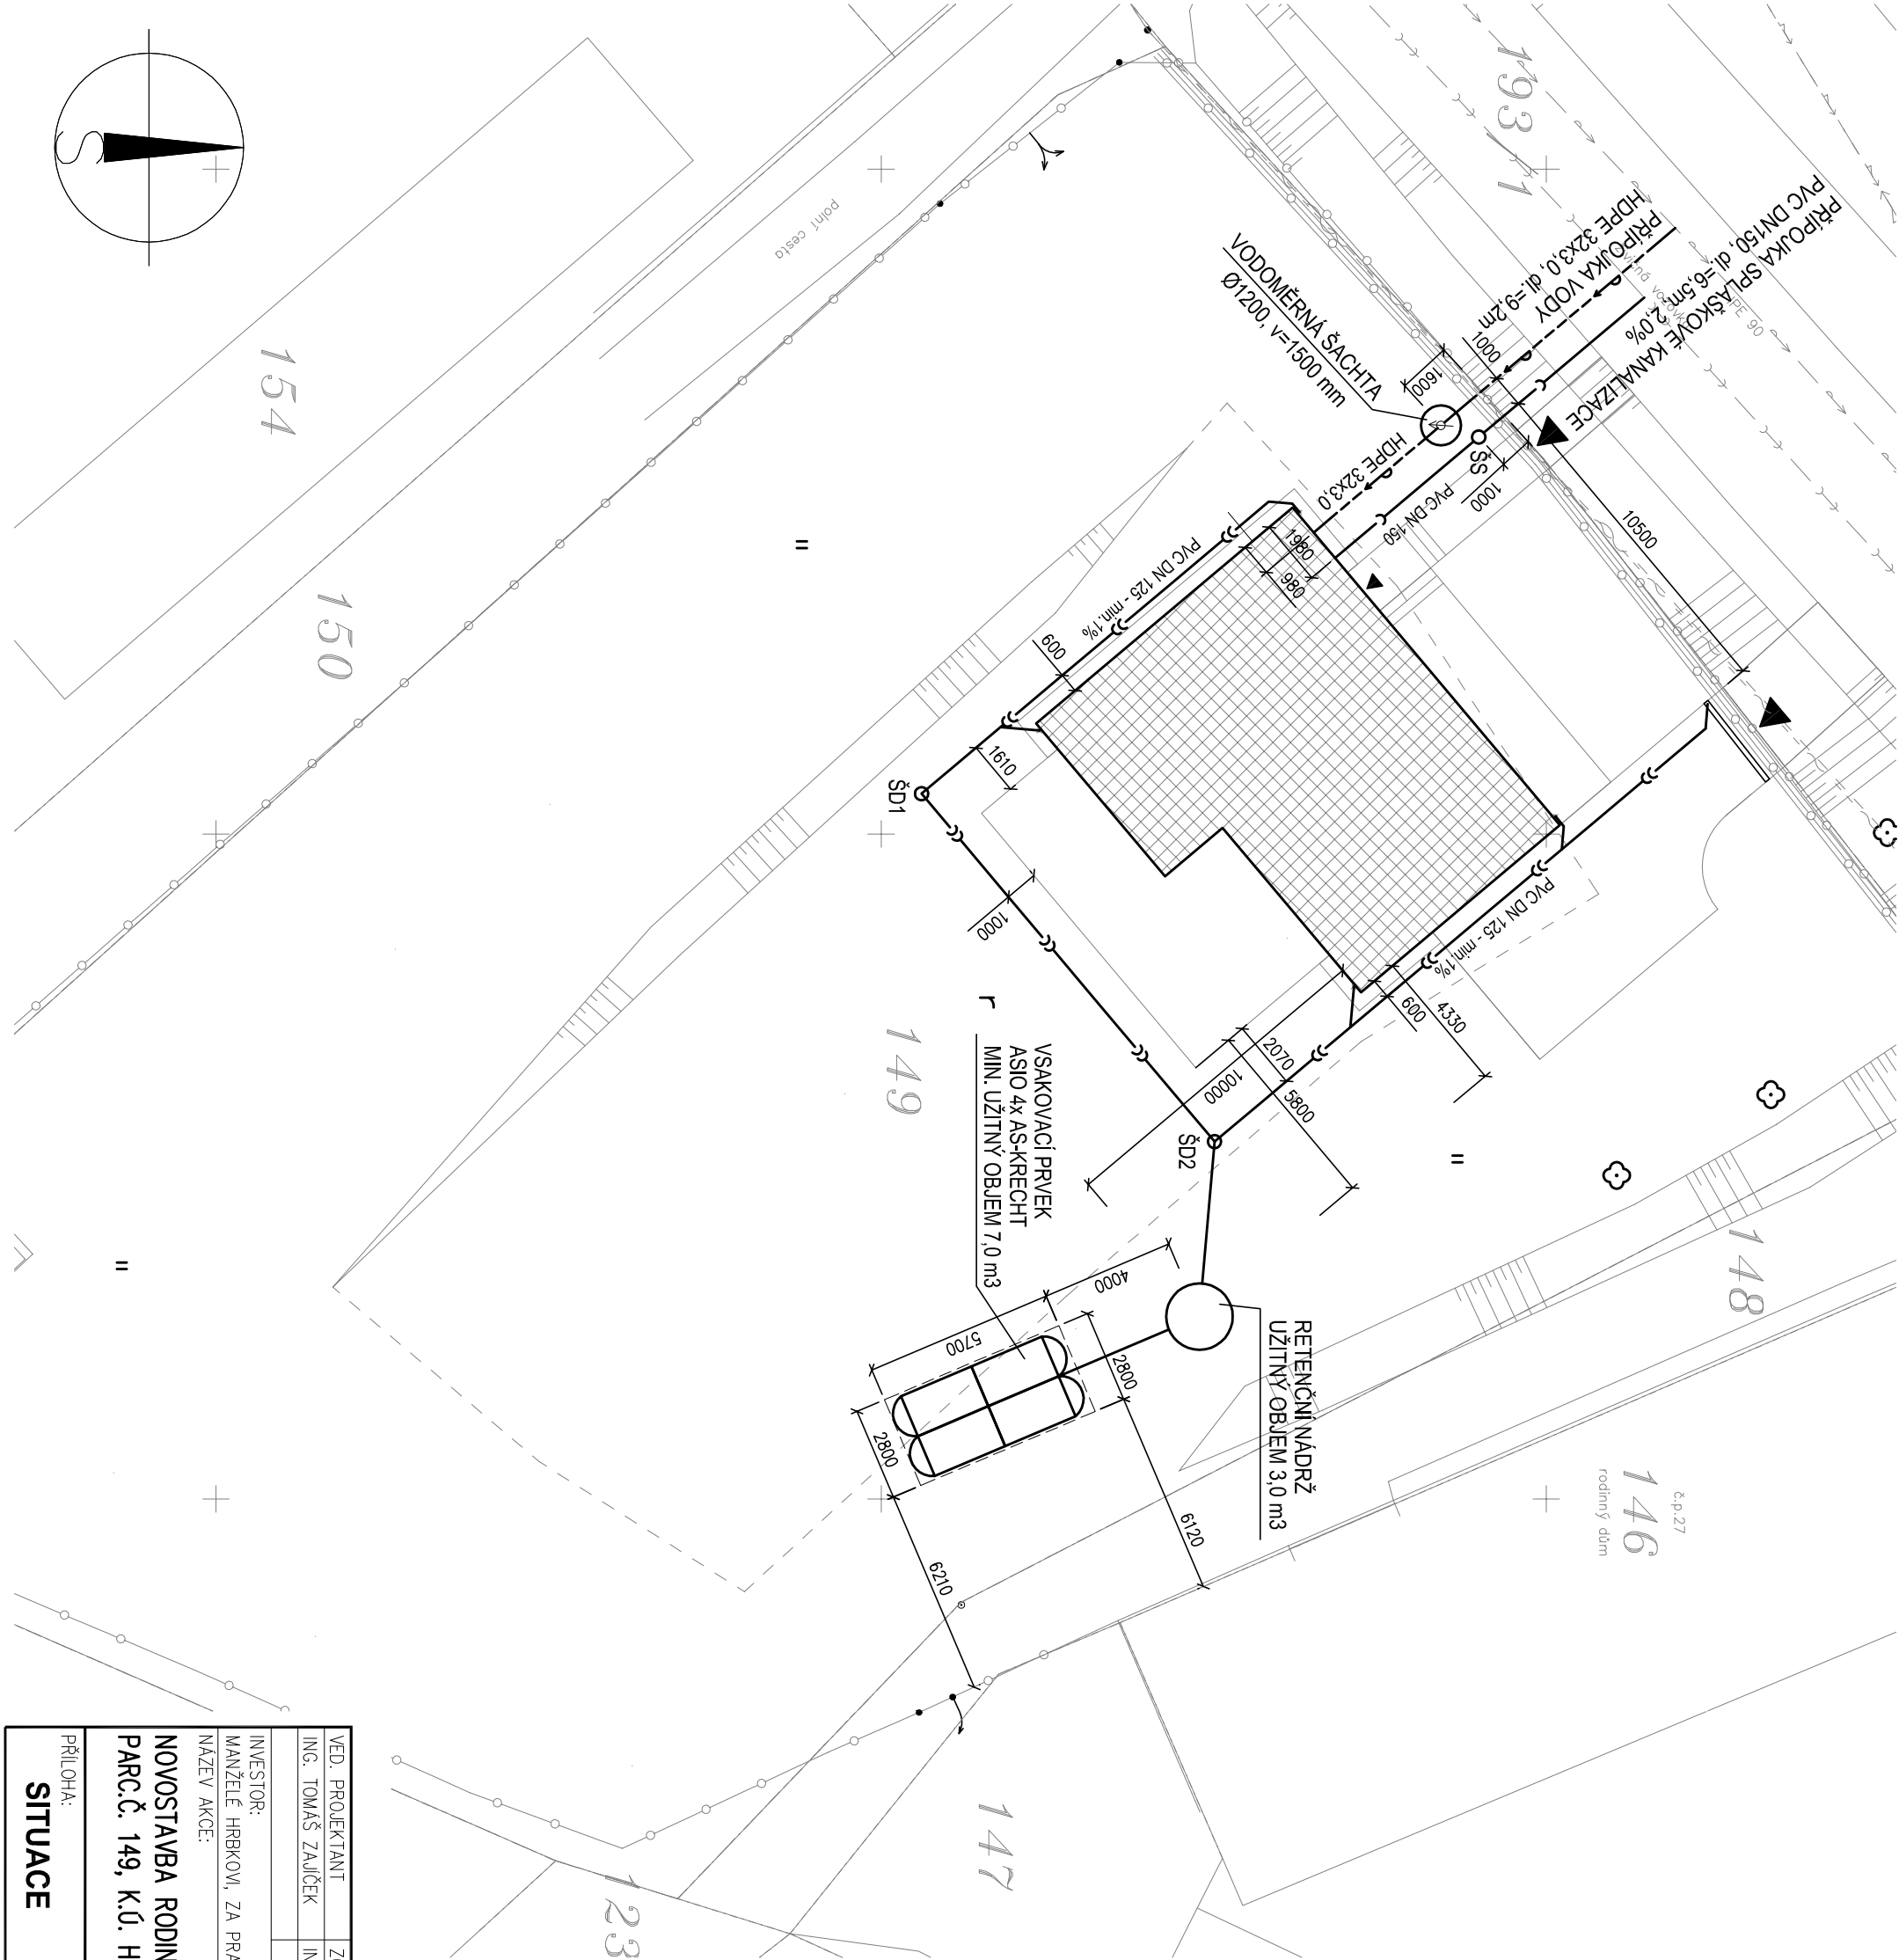

LEGENDA

RODINNÝ DŮM

VSTUP, VJEZD NA POZEMEK, VSTUP DO OBJEKTU

HRANICE POZEMKŮ

OPLOCENÍ – stávající

OPLOCENÍ – podezdívka s dřevěnou nebo kovovou výplní, max.v. 1600 mm

ZPEVNĚNÉ PLOCHY

LEGENDA SÍTÍ

STÁVAJÍCÍ

NOVÉ

PLYNOVOD

KANALIZACE SPLAŠKOVÁ

KANALIZACE DEŠŤOVÁ

VODOVOD

VEDENÍ NN

SDĚLOVACÍ KABEL

VĚŘEJNÉ OSVĚTLENÍ

POZNÁMKA

- PŘED ZAPočETÍM STAVEBNÍCH PRACÍ JE INVEsTOR POVINEN PRŮVÉST VYTýČENÍ STÁVAJÍCÍCH INŽENýRSKýCH SÍTÍ

- KOORDINAČNÍ SITUACE NENAHRAZUJE VYTýČOVACÍ VÝKRES

ZASTAVĚNÁ PLOCHA DOMU 111,13 M2

ZPEVNĚNÉ PLOCHY 124,81 M2

VýNĚTÍ ZĚ ZPF 236 M2

±0,000 = 525,500 m.n.m.

VED. PROJEKTANT	ZODP. PROJEKTANT	VYPRACOVAL
ING. TOMAŠ ZAJÍČEK	ING. KAMIL KOŘISTKA	ING. KAMIL KOŘISTKA
INVESTOR:	<i>KC</i>	
MANŽELÉ HRBKOVÍ, ZA PRACHARNOU 3, 586 01 JIHLAVA		
NÁZEV AKCE:		
NOVOSTAVBA RODINNÉHO DOMU V JIHLAVĚ PARC.Č. 149, K.Ú. HEROLTICE U JIHLAVY		
PŘÍLOHA:		
SITUACE		
ING. KAMIL KOŘISTKA KRÁTKÁ 261, 747 74 NEPLACHOVCE tel : 777 684 594 e-mail : koristka@email.cz		
ZAK. ČÍSLO		20067
DATUM		10/2020
STUPĚŇ PD		DUŘ A DSŘ
SOUBOR DWG		
ZDRAVOTNÍ TECHNIKA		VYTISK Č.
MĚŘÍTKO	VÝKRES Č.	
1:200	501	