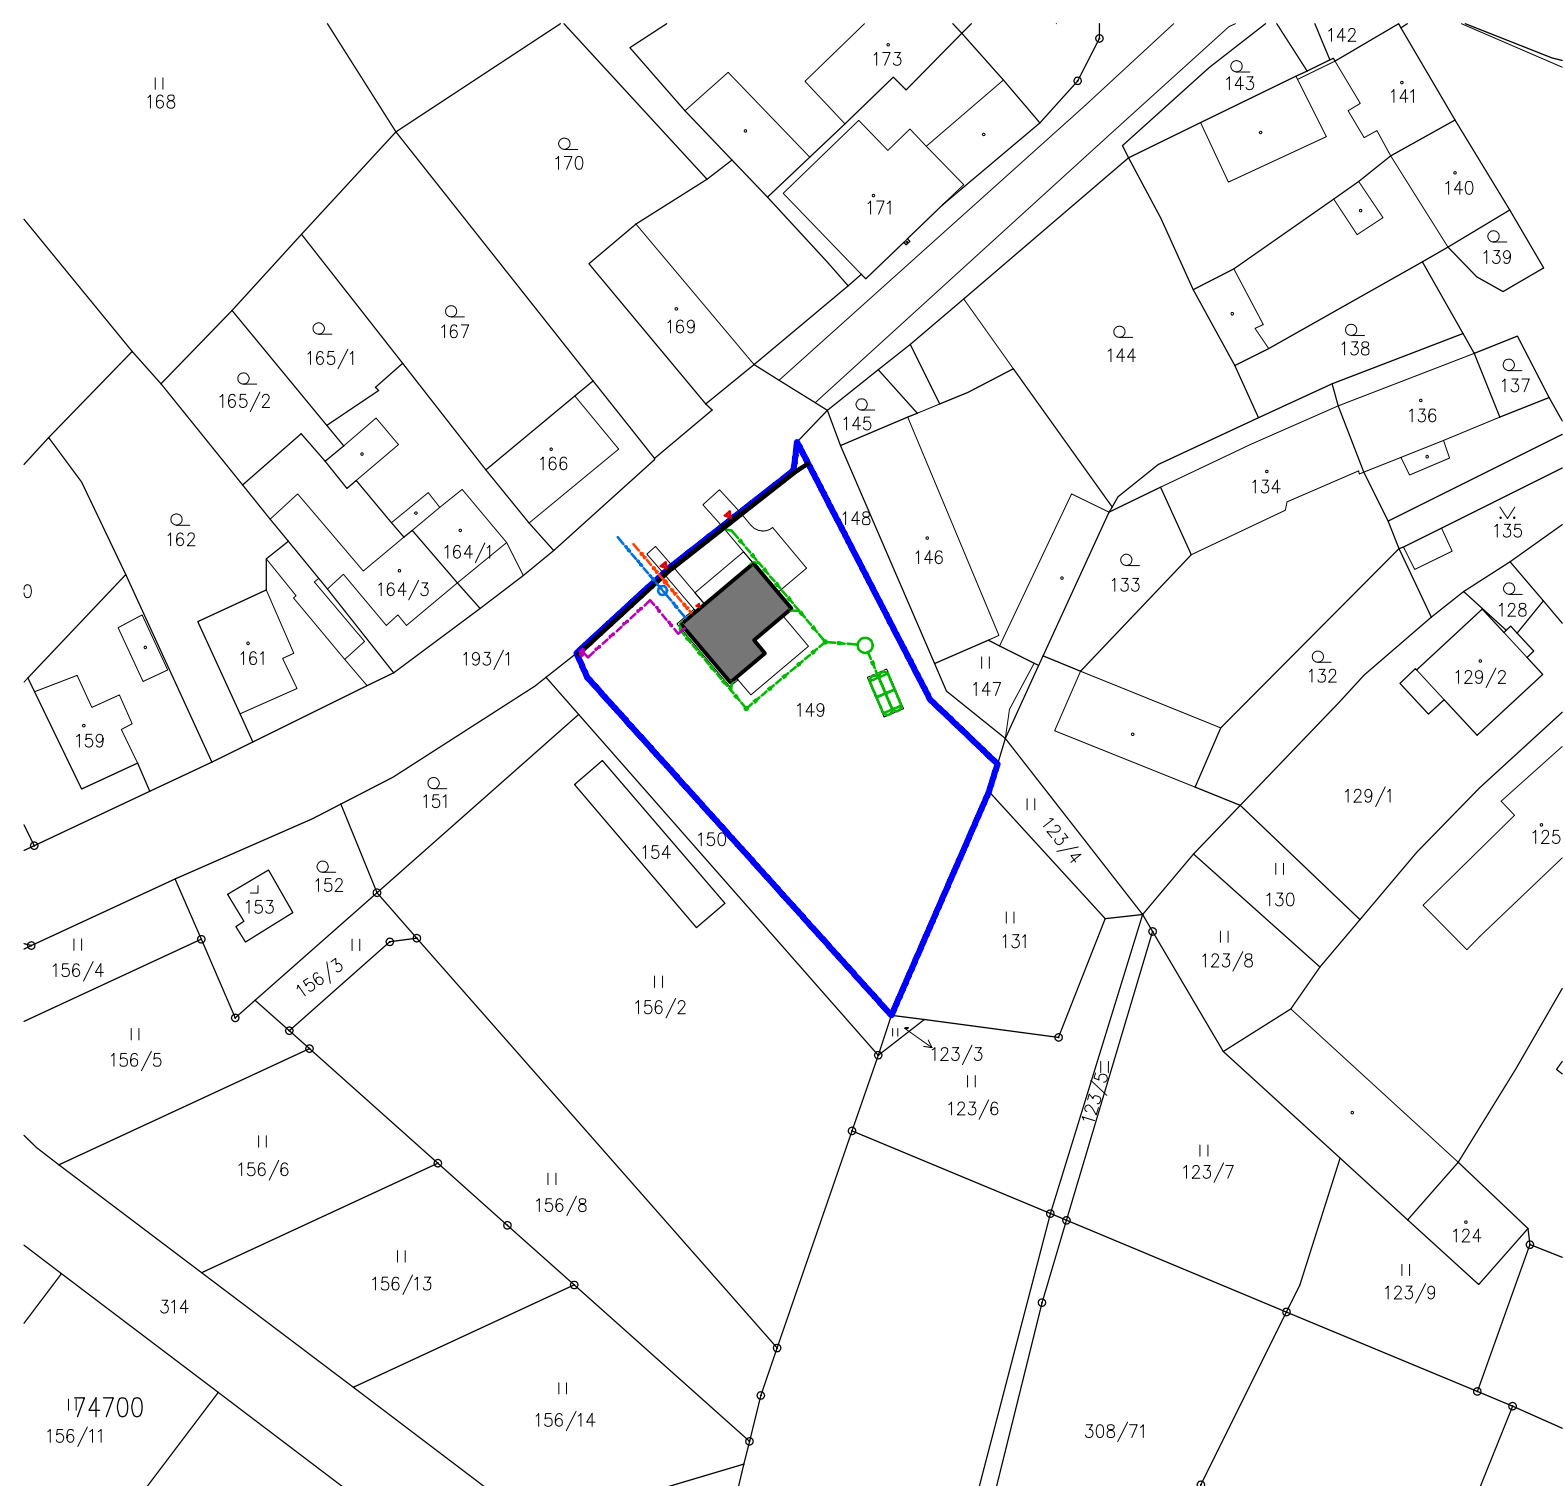


VEDOUCÍ PROJEKTANT ING. TOMÁŠ ZAJÍČEK		ZODP. PROJEKTANT ING. ALENA ZAJÍČKOVÁ	VYPRACOVAL ING. ALENA ZAJÍČKOVÁ	ING. ALENA ZAJÍČKOVÁ	
MÍSTO PARC.Č. 149, K.Ú. HEROLTICE U JIHLAVY STAVEBNÍK MANŽELÉ HRBKOVÍ, BŘEZINOVA 138, 586 01 JIHLAVA				PROJEKTOVÁ ČINNOST VE VÝSTAVBĚ STAROBRNĚNSKÁ 15, 602 00 BRNO TEL. 542 221 761	
AKCE NOVOSTAVBA RODINNÉHO DOMU V JIHLAVĚ PARC.Č. 149, K.Ú. HEROLTICE U JIHLAVY				DATUM	ŘÍJEN 2020
				FORMÁT	2X A4
				STUPĚŇ	DUR/DSŘ
				ZAK.Č.	09 2020
				MĚŘÍTKO	1 : 1000
VÝKRES				Č. PARÉ	Č. VÝKRESU
ORIENTAČNÍ SITUACE					C1