


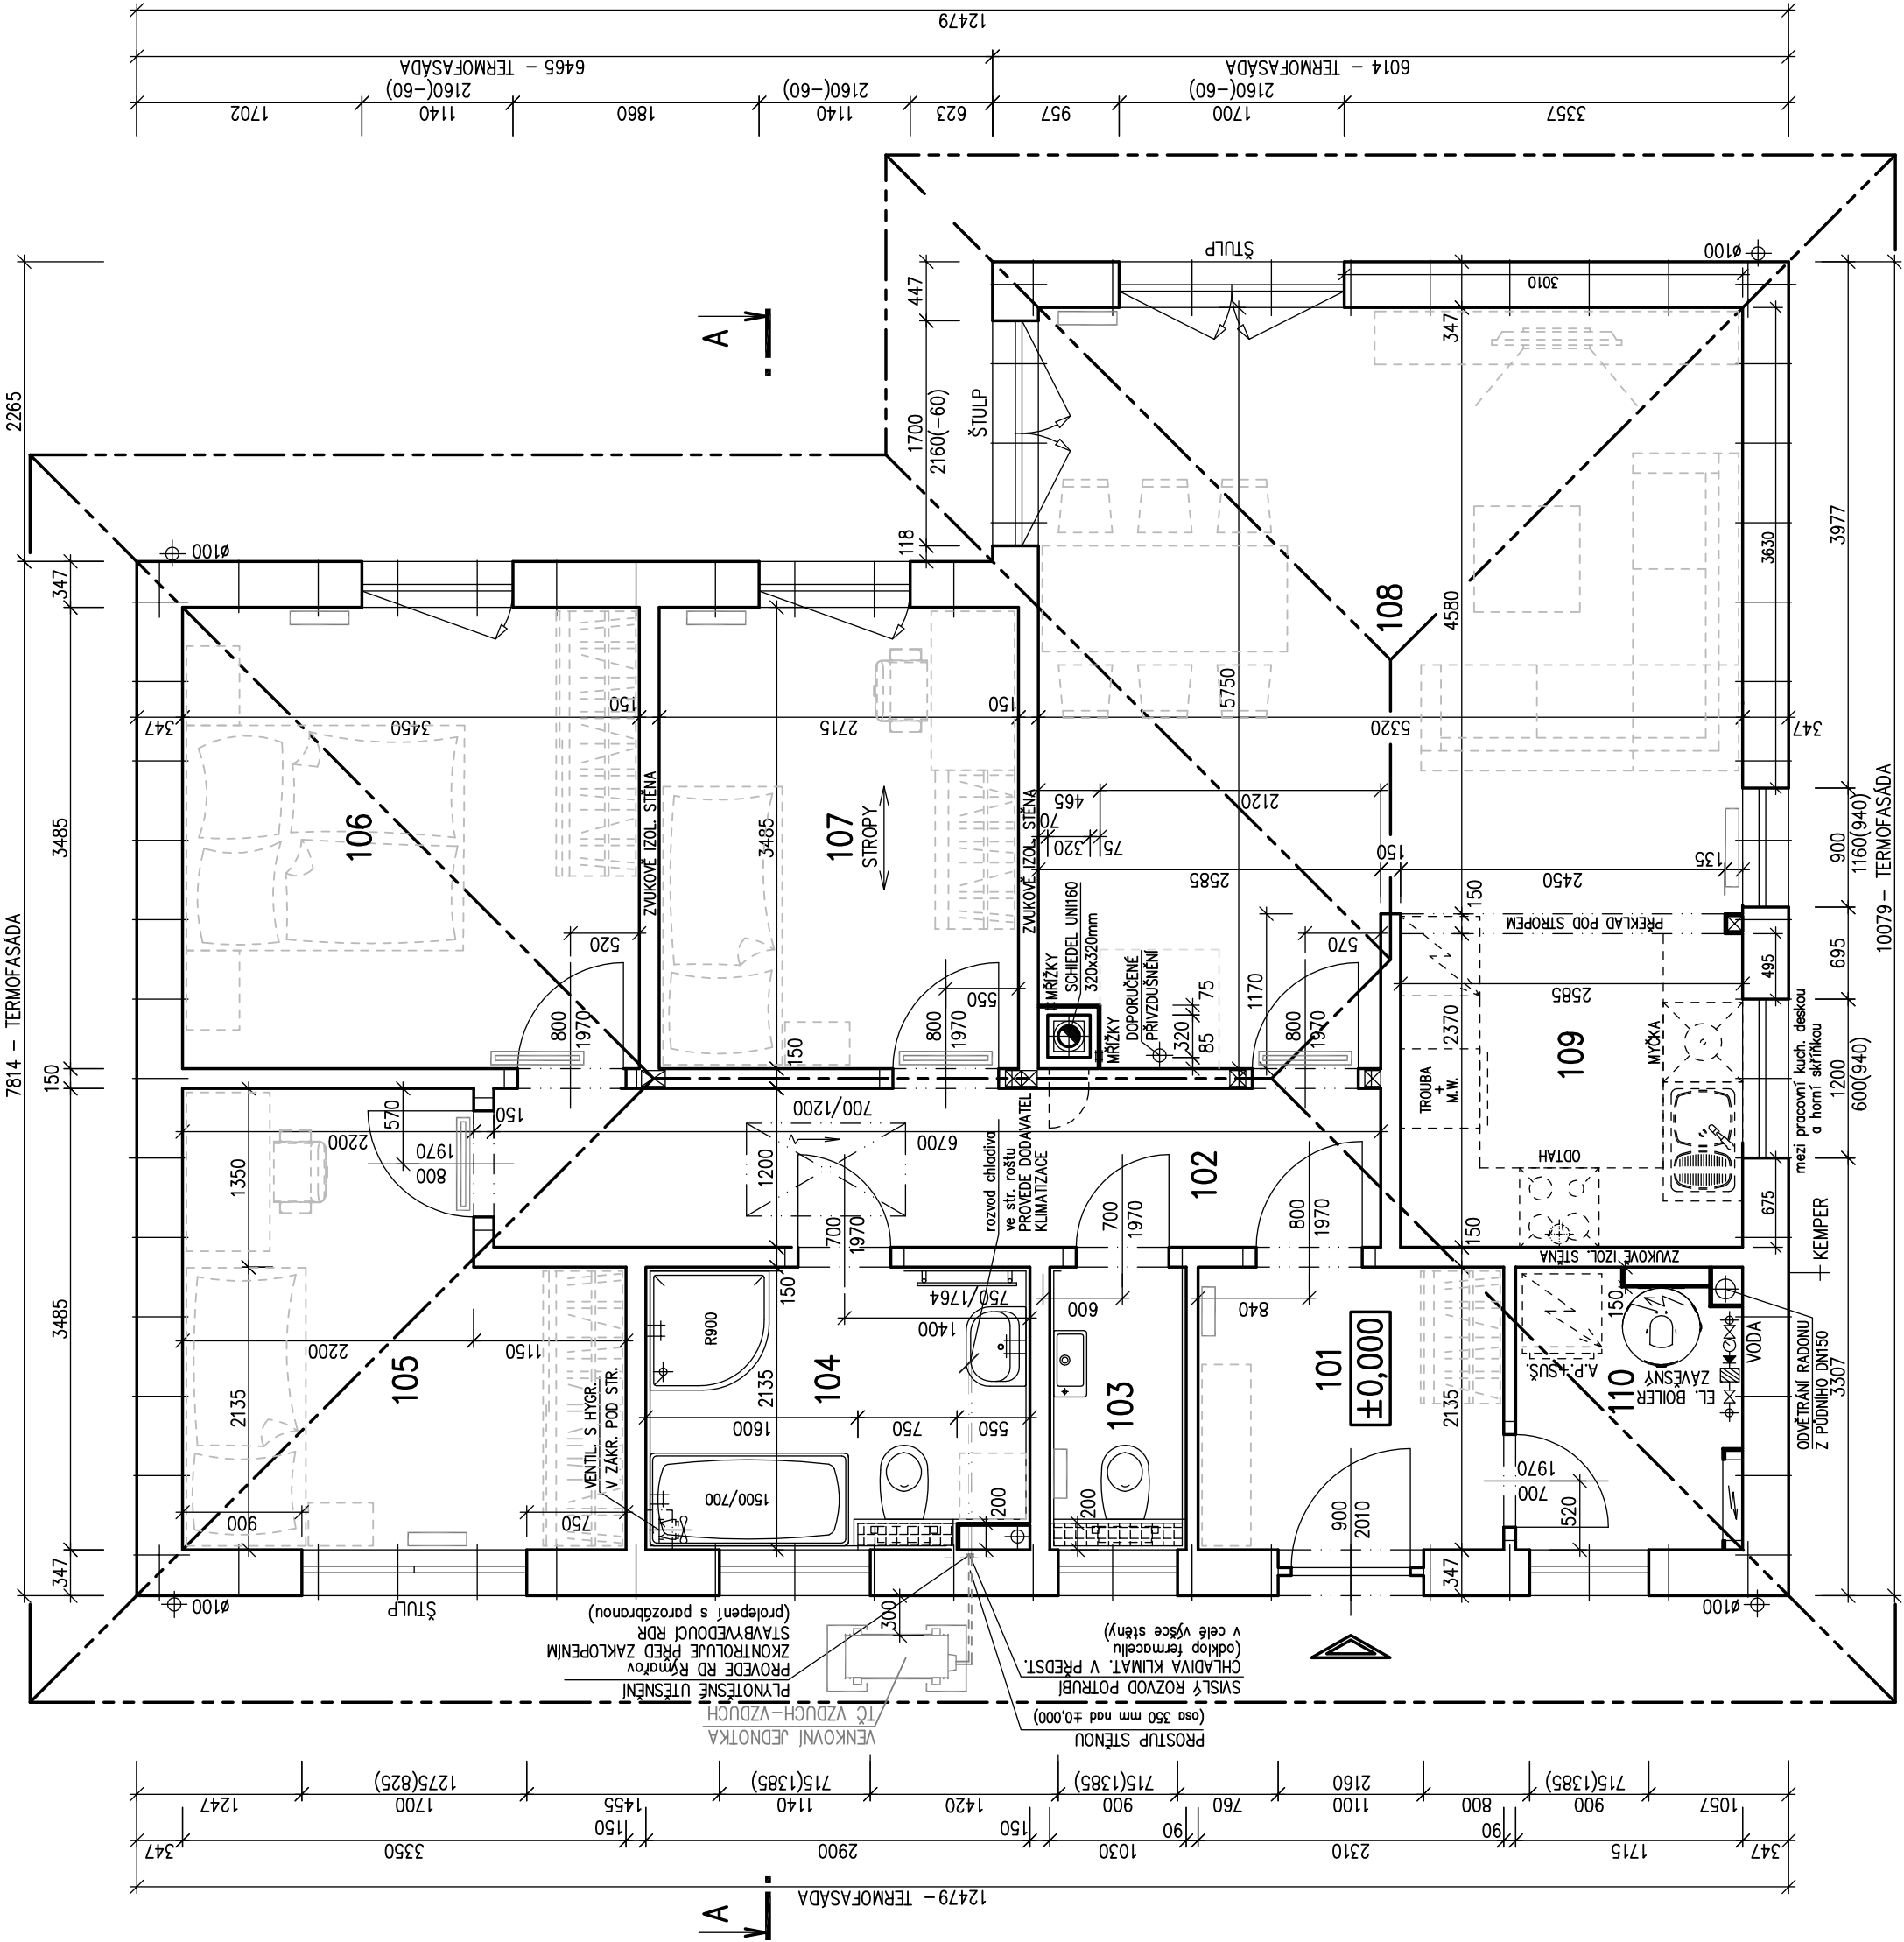

7814 – TERMOFASADA

2265

12479



LEGENDA MÍSTNOSTÍ :

ČÍSLO ÚČEL MÍSTNOSTI PLOCHA m²

101	ZÁDVEŘÍ	4,93
102	CHODBA	8,04
103	WC	2,20
104	KOUPELNA, WC	6,07
105	POKOJ	10,12
106	LOŽNICE	12,02
107	POKOJ	9,46
108	OBÝVACÍ POKOJ, JÍDELNA	27,17
109	KUCHYŇSKÝ KOUT	6,49
110	TECHNICKÁ MÍSTNOST	3,37

OBYTNÁ PLOCHA :

PŘÍSLUŠENSTVÍ :

UŽITKOVÁ PLOCHA :

CELKOVÁ PLOCHA (PODLAHOVÁ) :

ZASTAVĚNÁ PLOCHA


- ELEKTRICKÉ OTOPNÉ TĚLESO TAC xxx
- VNITŘNÍ JEDNOTKA TČ VZDUCH–VZDUCH

POZNÁMKA:




- TECHNICKÉ ZMĚNY JSOU VYHRAZENY.
- VNITŘNÍ DVEŘE JSOU KÓTOVÁNY S PŘESNOSTÍ ± 30 mm
- V PŮDORYSE JSOU KÓTOVÁNY STAVEBNÍ OTVORY OKEN. SKUTEČNÁ VÝŠKA PARAPETU VIZ VÝKRES ŘEZU
- MÍSTO UMÍSTĚNÍ VENKOVNÍ JEDNOTKY TČ. URČÍ OBJEDNATEL PO DOHODĚ SE SVÝM PROJEKTANTEM SPODNÍ STAVBY NA ZÁKLADĚ OSAZENÍ DOMU NA POZEMKU A ODSTUPŮ OD SOUSEDNÍCH POZEMKŮ A STAVEB. RD RÝMAŘOV NENESE ŽÁDNOU ODPOVĚDNOST ZA NEVHODNÉ UMÍSTĚNÍ VENKOVNÍ JEDNOTKY TČ.
- ZAŘÍZOVACÍ PŘEDMĚTY A KONSTRUKCE ZAKRESLENÉ ČÁRKOVANĚ NEJSOU SOUČÁSTÍ DODÁVKY RD.

S.O. III.
MODEL 2021

Označ. výkresu PUDORYS 1.NP	M 1:50	D.05	
Označ. domu LARGO 107/25°	RODINNÝ DŮM		
Autorizovaný inženýr Ing. David Ondra, Ing. Zdeněk Chromý	Číslo HS : 41 373		
Vypracoval Ing. Oldřich Němčák	Datum : 25.8.2020		
Investor–staveniště Bc. Zuzana Hrboká a Tomáš Hrbek Jihlavy, p.č. 149, k.ú. Heroltice u Jihlavy			

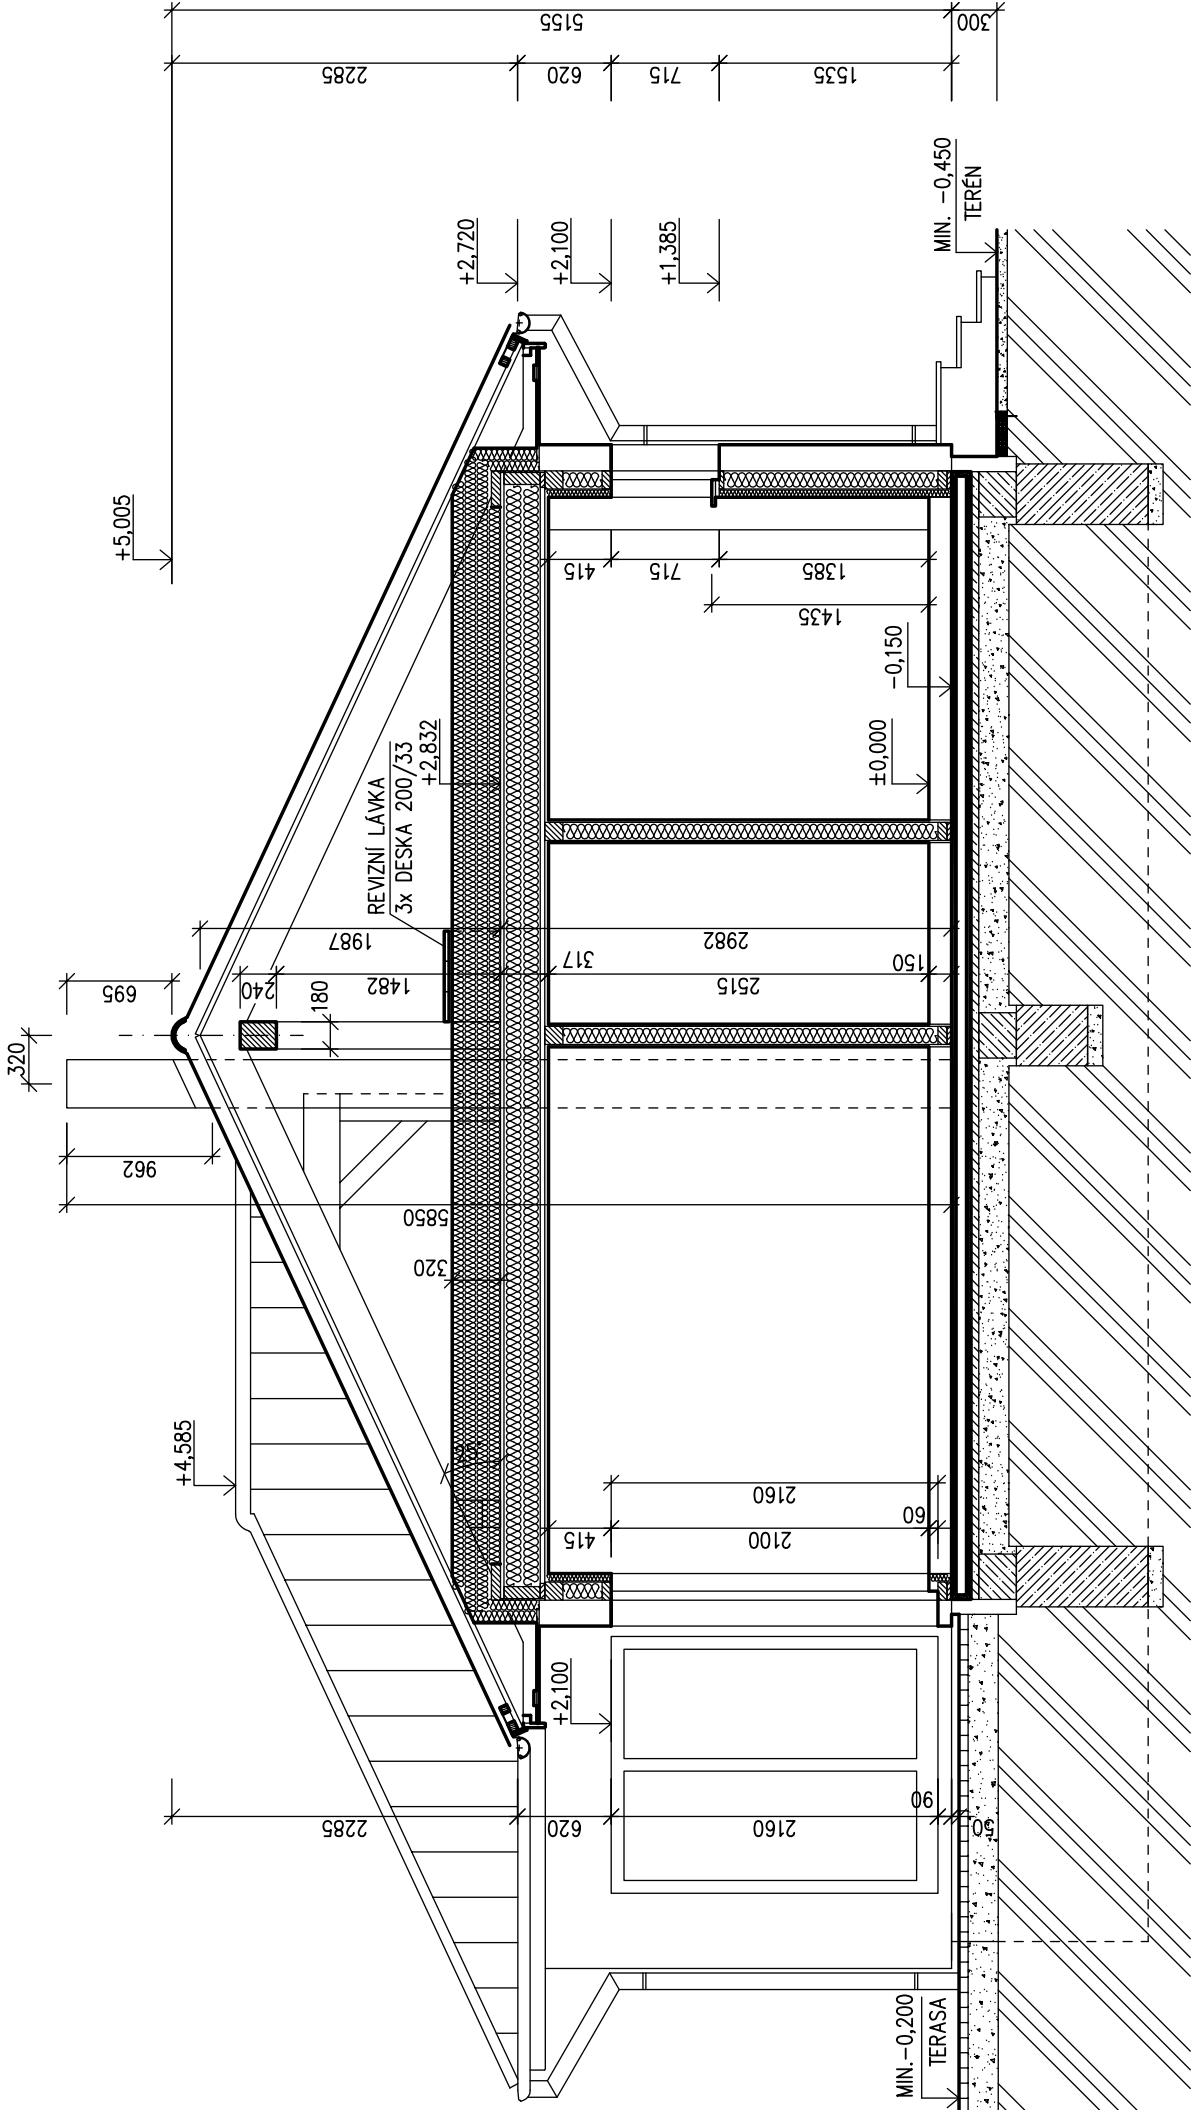

LEGENDA MATERIÁLU

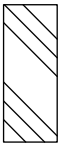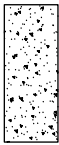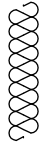
-  ROSTLÝ TERÉN
-  ŠTĚRKOVÝ NÁSYP
-  ZÁSYP
-  ŽELEZOBETON
-  PROSTÝ BETON
-  DŘEVO
-  TEPELNÁ IZOLACE

SPODNÍ STAVBA
ŘEŠENA V SAMOSTATNÉ ČÁSTI DOKUMENTACE
PROJEKTANTEM ODBĚRATELE


Označ. výkresu ŘEZ A-A		M 1:50		D.06		S.O. III. MODEL 2021	
Označ. domu LARGO 107/25°		RODINNÝ DŮM		Číslo HS : 41 373			
Autorizovaný inženýr Ing. David Ondra, Ing. Zdeněk Chromý		Stupeň PD : DÚS+D0S		Datum : 25.8.2020			
Vypracoval Ing. Oldřich Němčák		Investor – staveniště Bc. Zuzana Hrboká a Tomáš Hrbek					
						Jihlava, p.č. 149, k.ú. Heroltice u Jihlavy	




POHLED JIHOZÁPADNÍ

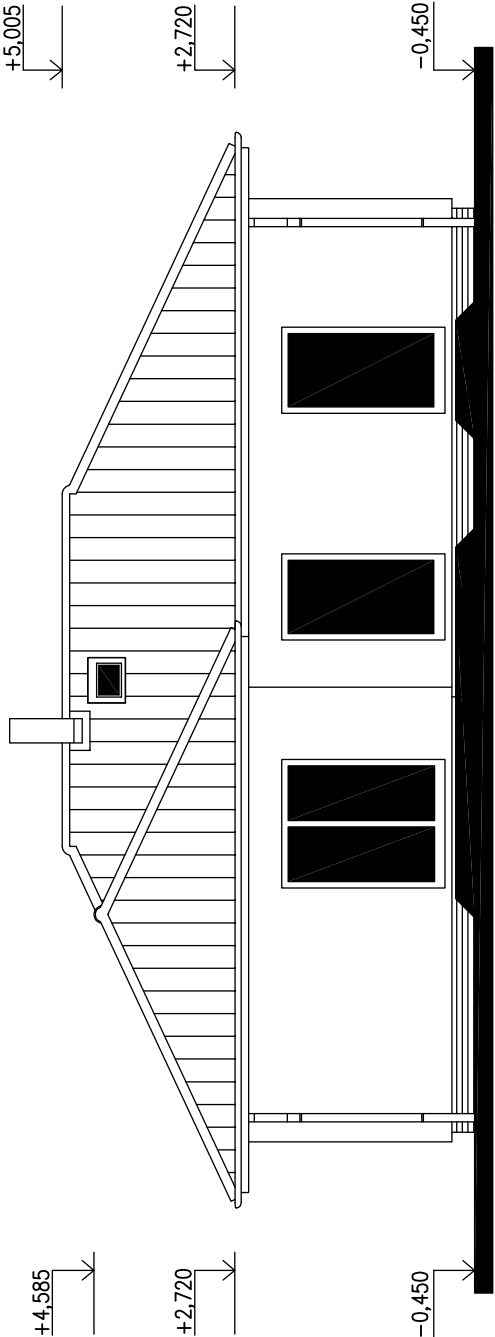


POHLED JIHOVÝCHODNÍ

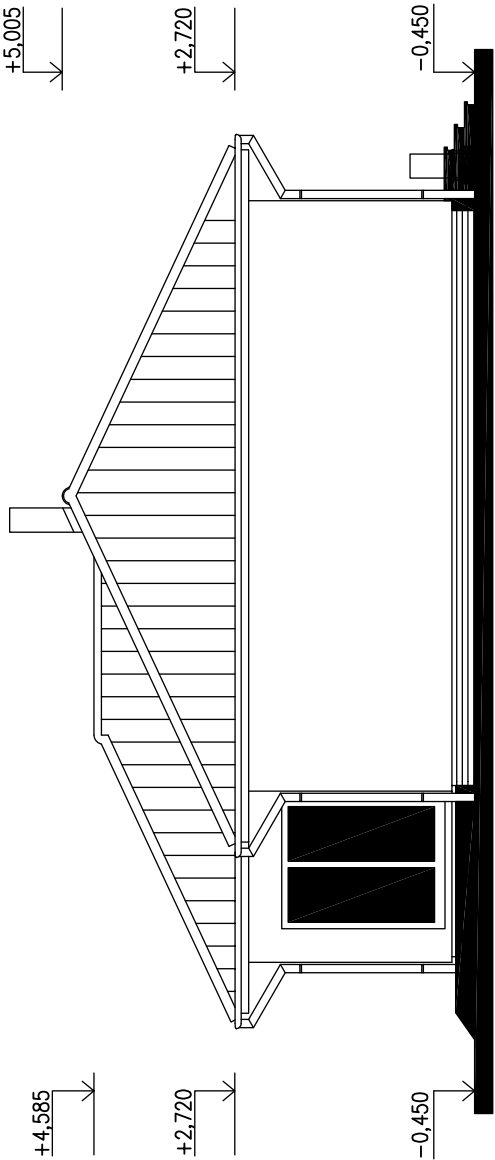

POHLED SEVEROVÝCHODNÍ

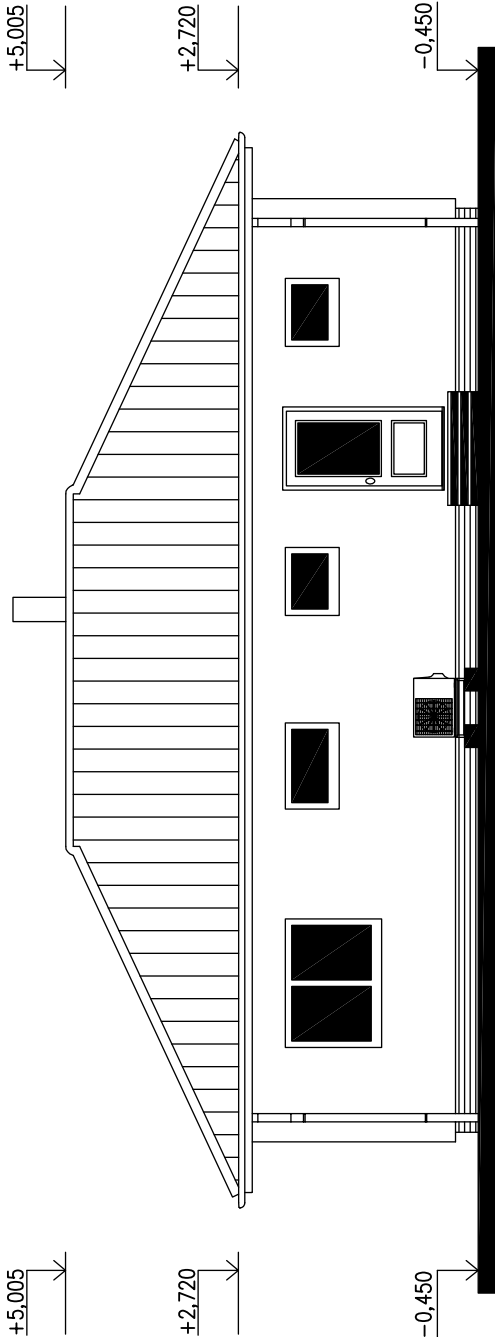

POHLED SEVEROZÁPADNÍ

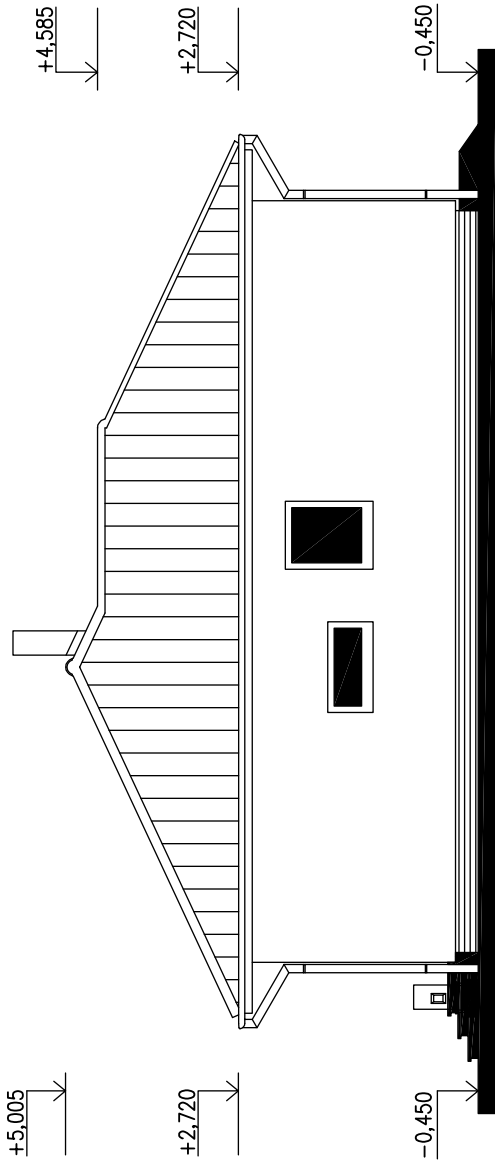

S.O. III.
MODEL 2021

Označ. výkresu POHLEDY	M 1:100	D.10		RODINNÝ DŮM	Číslo HS : 41 373
Označ. domu LARGO 107/25°					
Autorizovaný inženýr	Ing. David Ondra, Ing. Zdeněk Chromý				
Vypracoval	Ing. Oldřich Němčák				
Investor – staveniště	Bc. Zuzana Hrboká a Tomáš Hrbek Jihlava, p.č. 149, k.ú. Heroltice u Jihlavy				
	Datum : 25.8.2020				
	Stupeň PD : DÚS+D0S				