


| Č | MÍSTNOST  | M <sup>2</sup> | PODL     | POZNÁMKA  |
|---|-----------|----------------|----------|-----------|
| 1 | HALA      | 8,5            | PVC      | KER. SOKL |
| 2 | LOZNICE   | 15,4           | PVC      | PVC SOKL  |
| 3 | PRACOVNA  | 9,8            | PVC      |           |
| 4 | DĚT. POK. | 12,4           | PVC      |           |
| 5 | DĚT. POK. | 12,4           | PVC      |           |
| 6 | KOUPELNA  | 9,8            | KER. II. | OKLAD 180 |
| 7 | WC        | 1,2            | KER. II. | OKLAD 120 |

6,7,5 m<sup>2</sup>

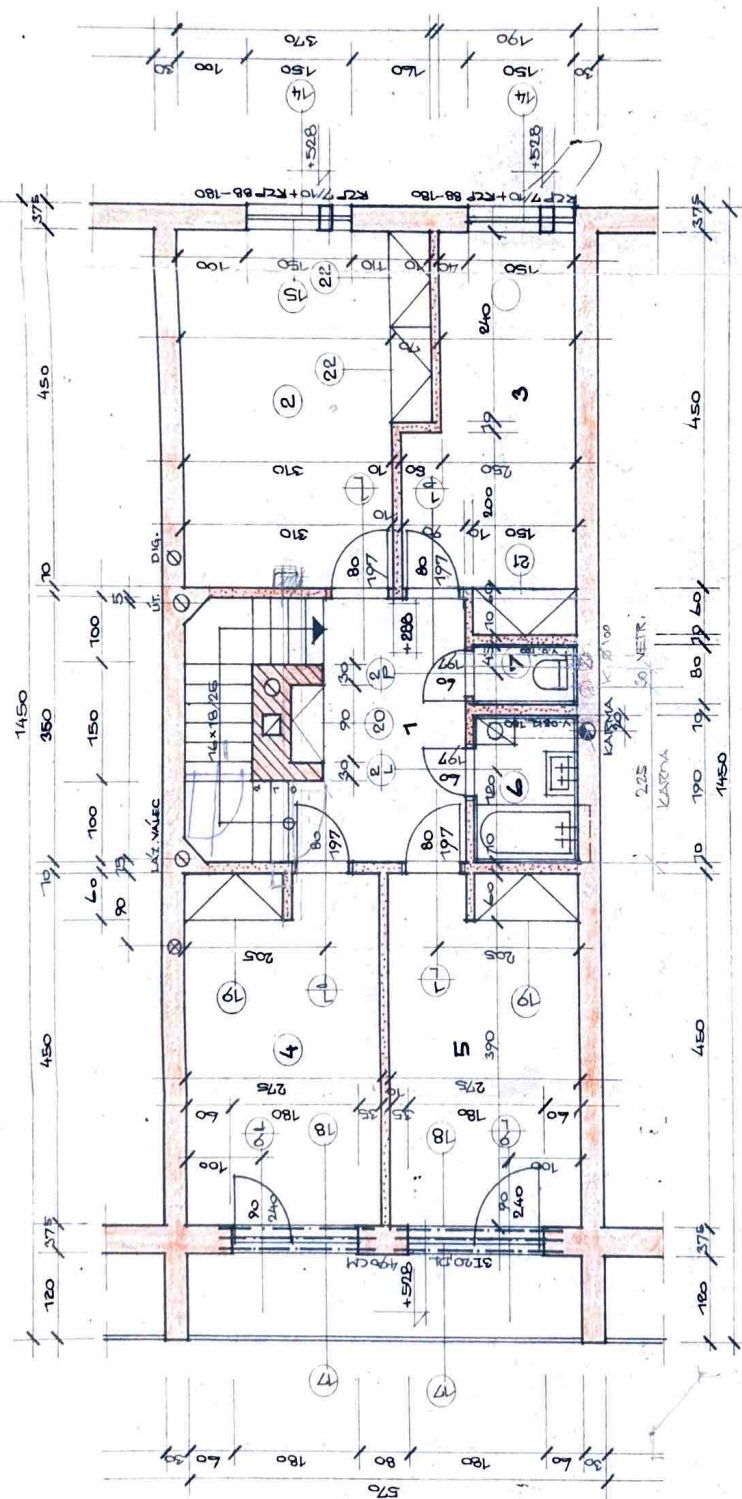

ZMĚNA

NOVOSTAVBA RODIN. DOMKU  
STAVEBNÍ PŮSOBY PATRA

ING. CAPOURKOV  
HANYŠKOV  
TOMA ANTONÍN, V. BERÁNOV  
1:50  
5P  
UNOR 85 03

Prilády na d. bol. dvere  
Odčítání koupelny + záchoda  
Podlaha - dřevotřísková