


LEGENDA

Č	POJÍŠTOVOST	M ²	POJÍŠTOVOST
1	CHOUBA	4,3	VER. KEČ. SOKL.
2	OKLAD	7,3	VER. KEČ. SOKL.
3	OKLAD	3,5	SET. P.
4	OKLAD	8,0	KEČ. OKLAD V. 200
5	VE	1,3	KEČ. OKLAD V. 120
6	OKLAD	16,3	KEČ. OKLAD V. 200
7	GARAGE	15,2	VER. SOKL.

562 m²

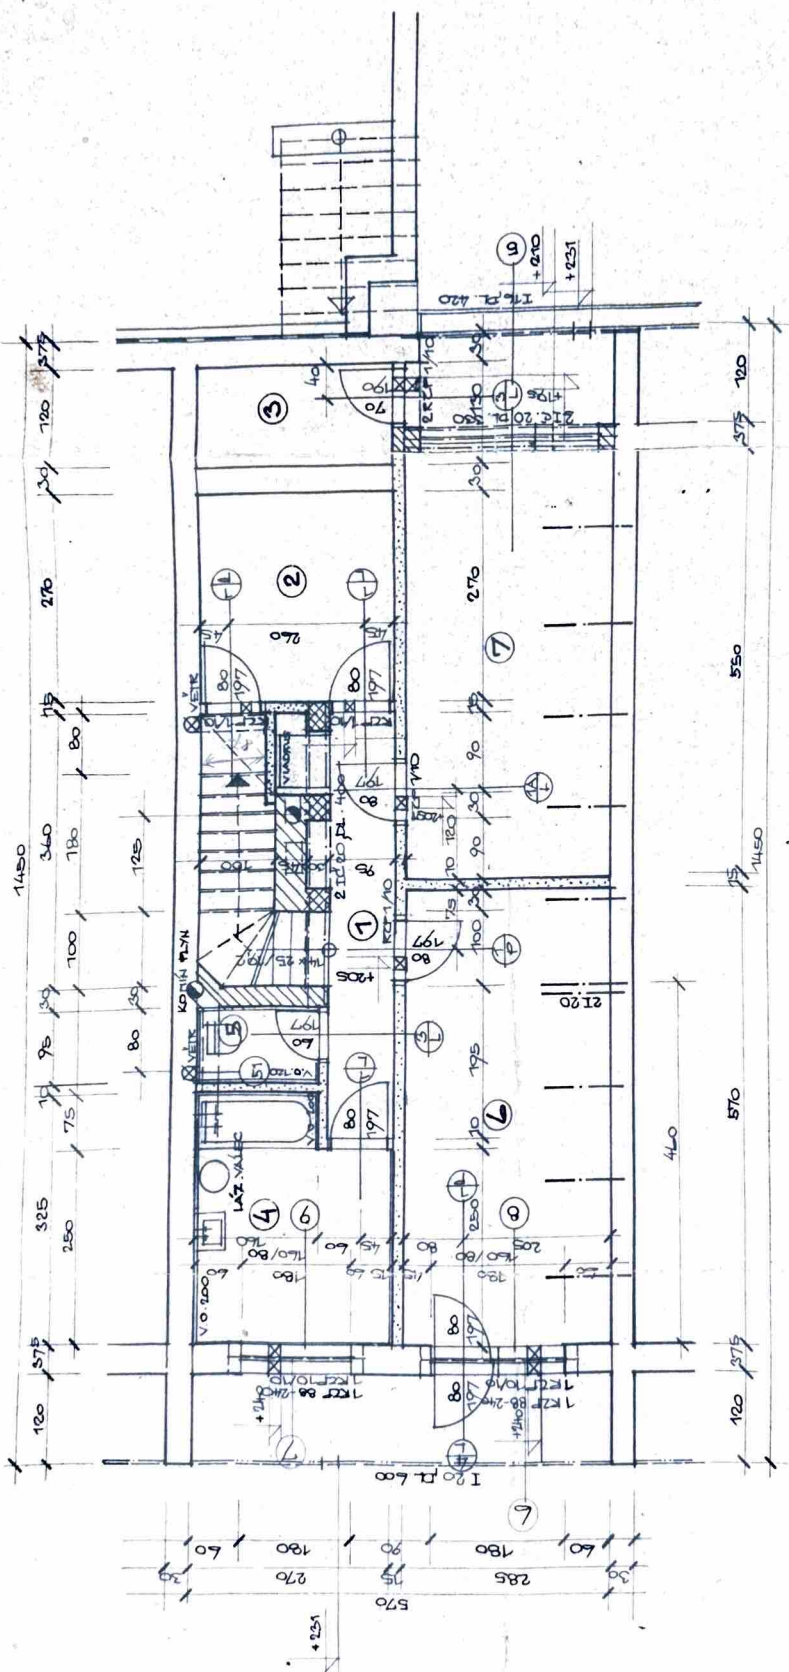

ZMĚNA

HOVOSTANBA RODINNÍ DOMU

STAVBYŠTÍ PŮBORYS SUTERÉN

TŮHA ANTONÍN, V. SEKANOV

ING. CAPOURKOV 1:50

HAJČEKOVÁ 01