


Půdorys 1.PP M 1:50

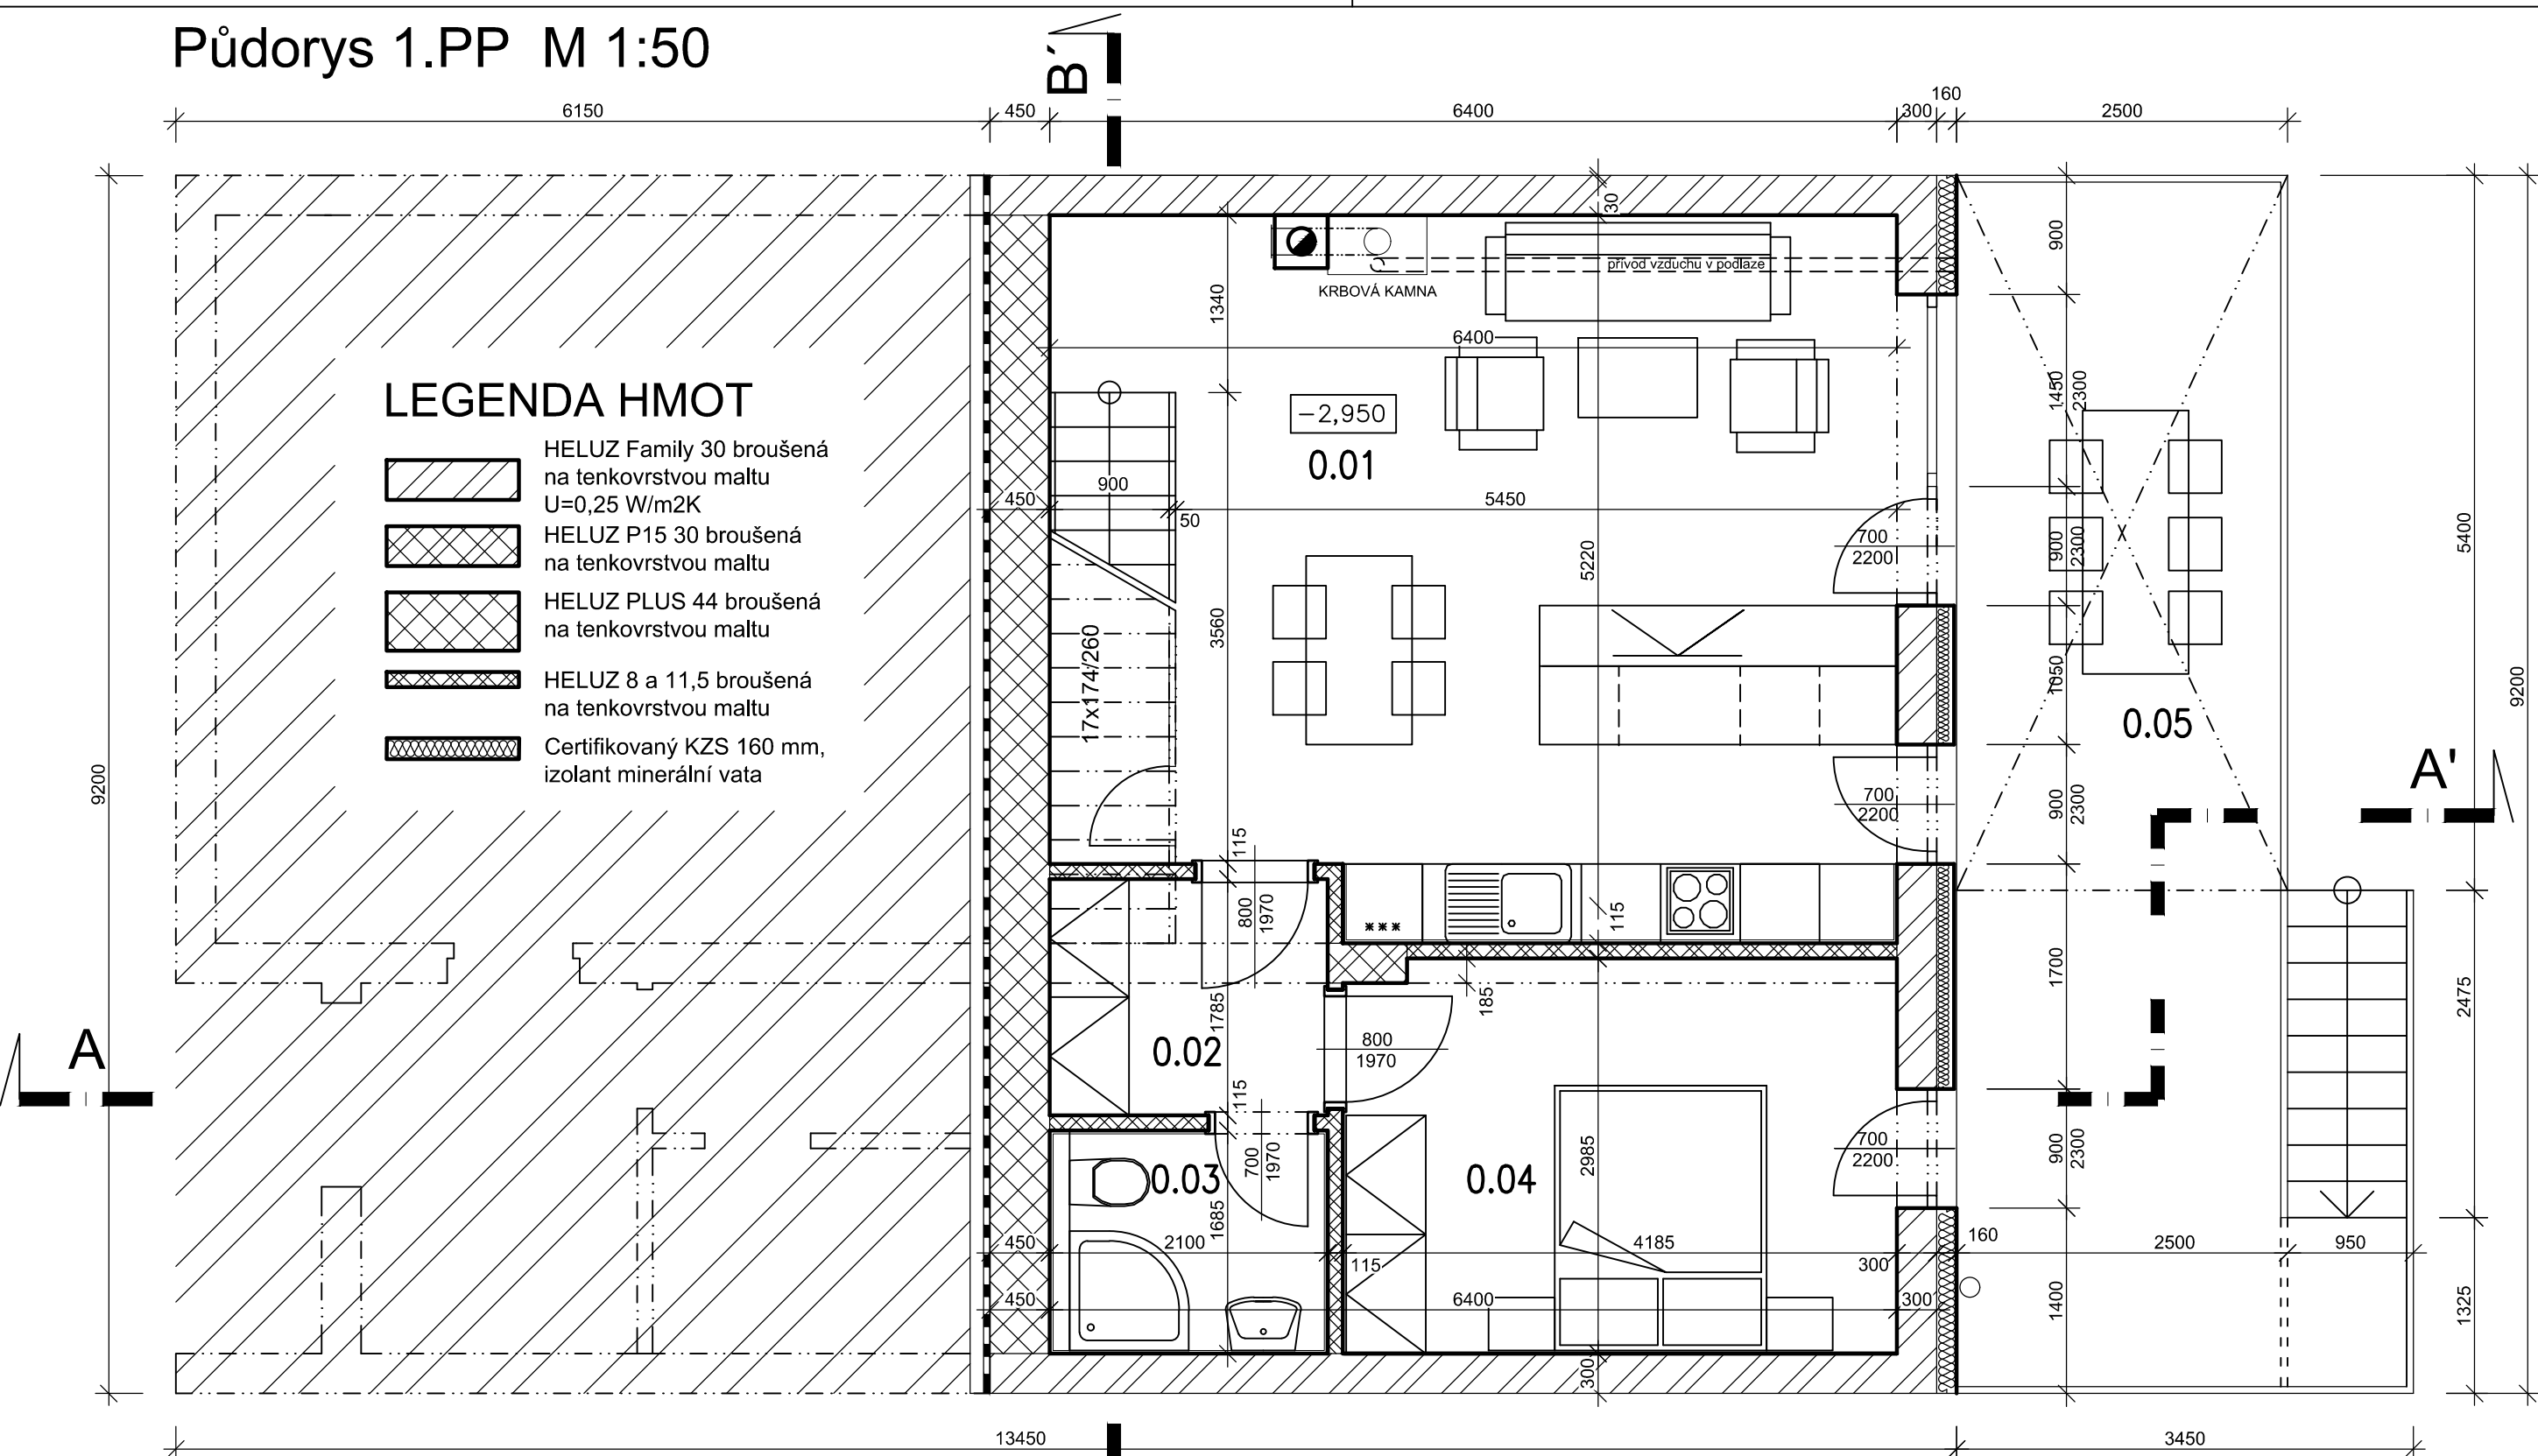

LEGENDA MÍSTNOSTÍ

Číslo	Jméno	Plocha	Podlaha	Poznámka
0.01	OBÝV. POKOJ +KK	34.6 m2	PLOVOUCÍ PODLAHA	P7 SOKLOVÁ LIŠTA
0.02	PŘEDSÍŇ	3.7 m2	DLAŽBA KERAMICKÁ	P3 KERAMICKÝ SOKL
0.03	KOUPELNA + WC	3.3 m2	DLAŽBA KERAMICKÁ	P4 KER. OBKL. 2100 MM
0.04	LOŽNICE	12.6 m2	PLOVOUCÍ PODLAHA	P7 SOKLOVÁ LIŠTA
0.05	TERASA	23.0 m2	DLAŽBA BETONOVÁ	

Typ domu - C - 5+kk+2g

VEDOUcí AKCE	ZODP. PROJEKTANT	VYPRACOVAL	 spol. s r.o. JIHLAVA společnost projektových ateliérů Havlíčková 46, 586 01 JIHLAVA Tel.: 567 306 746, fax: 567 310 377 E-mail: projekce@spa.ji.cz	
Ing. Petr Šimek	Miloslav Bajer	Miloslav Bajer		
MÍSTO, OKRES:	JIHLAVA, Brtnická ul.	JIHLAVA		
INVESTOR :	Pančava Development s.r.o.			
AKCE:			FORMÁT	2 x A4
PANČAVA – NOVÁ ZÁSTAVBA na p.č.5477/121,122,128,129, k.ú.Jihlava			DATUM	11/2021
			STUPEŇ	DSP
			ZAKÁZKA Č.	2012-01-020
PŘÍLOHA:			MÉRITKO	ČÍSLO PŘÍLOHY
Půdorys 1.PP			1:50	202