


Půdorys 1.NP M 1:50

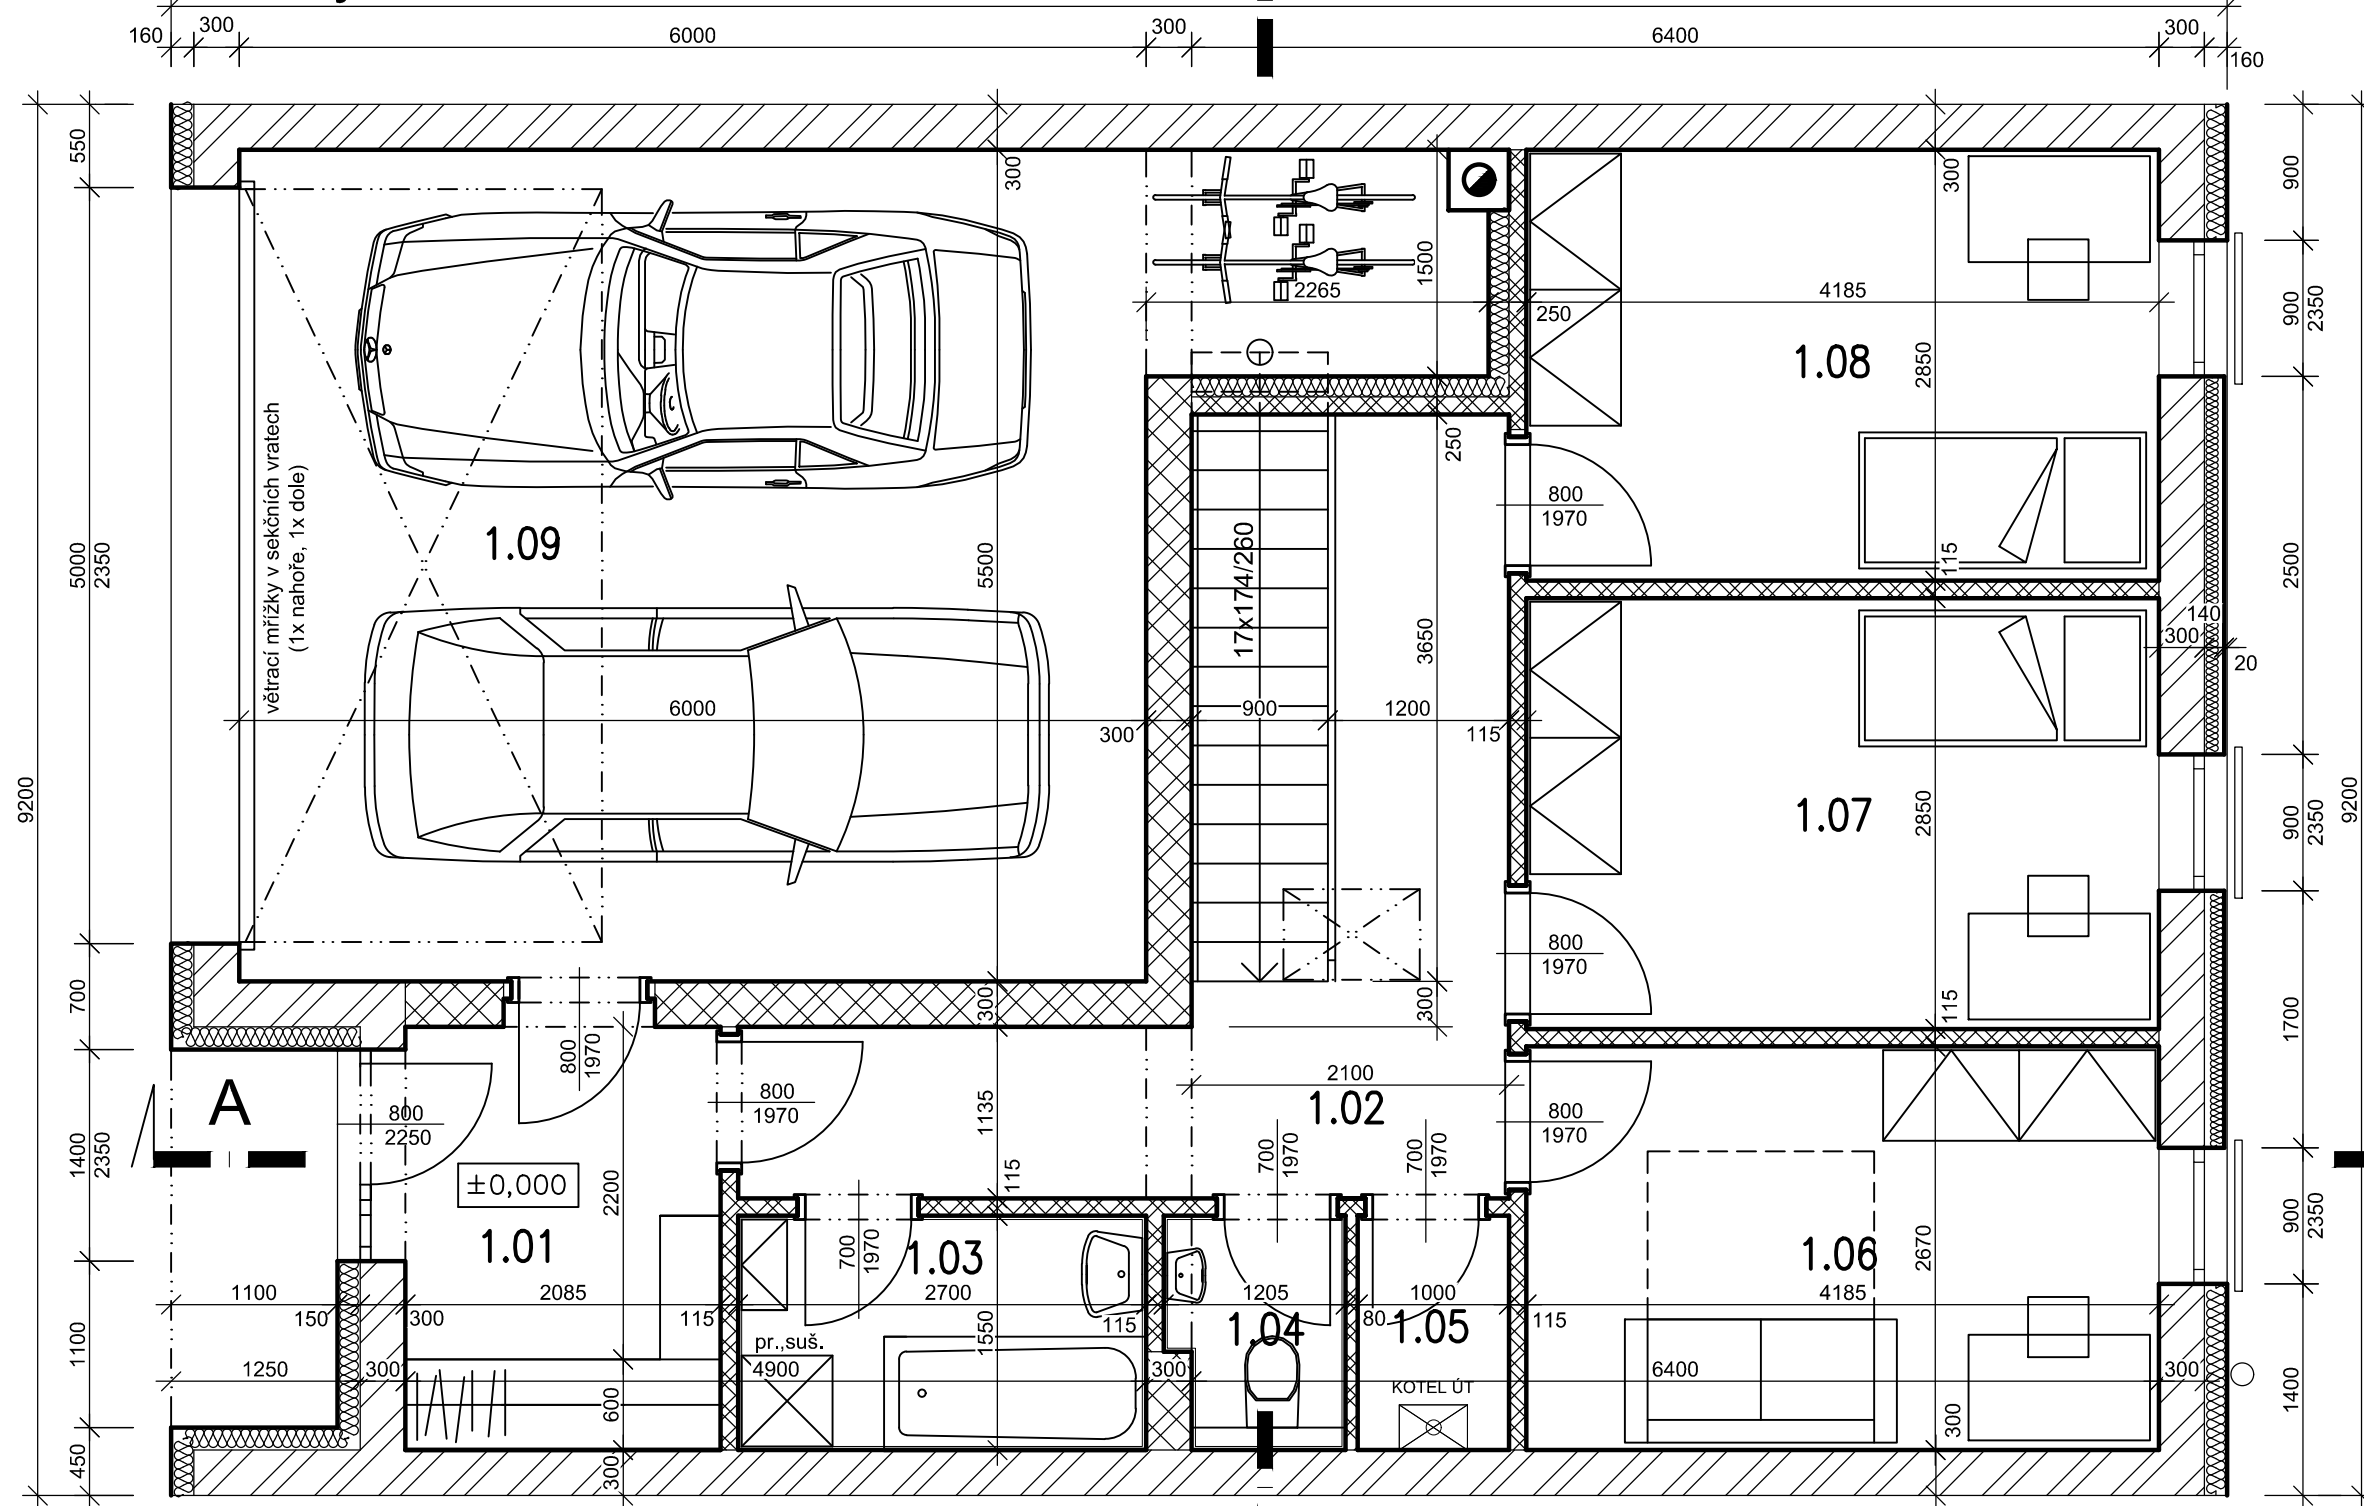

LEGENDA HMOT

- HELUZ Family 30 broušená na tenkovrstvou maltu $U=0,25 \text{ W/m}^2\text{K}$
- HELUZ P15 30 broušená na tenkovrstvou maltu
- HELUZ 8 a 11,5 broušená na tenkovrstvou maltu
- Certifikovaný KZS 160 mm, izolant minerální vata

LEGENDA MÍSTNOSTÍ

Číslo	Jméno	Plocha	Podlaha	Poznámka
1.01	VSTUPNÍ ZÁDVEŘÍ	6.4 m ²	DLAŽBA KERAMICKÁ	P3 KERAMICKÝ SOKL
1.02	CHODBA+SCHODY	14.6 m ²	DLAŽBA KERAMICKÁ	P1 P3 KERAMICKÝ SOKL
1.03	KOUPELNA	4.2 m ²	DLAŽBA KERAMICKÁ	P4 KER. OBKL. 2100 MM
1.04	WC	1.7 m ²	DLAŽBA KERAMICKÁ	P2 KER. OBKL. 2100 MM
1.05	KOMORA	1.6 m ²	DLAŽBA KERAMICKÁ	P1 KERAMICKÝ SOKL
1.06	PRACOVNA	11.4 m ²	PLOVOUCÍ PODLAHA	P6 SOKLOVÁ LIŠTA
1.07	POKOJ	12.1 m ²	PLOVOUCÍ PODLAHA	P6 SOKLOVÁ LIŠTA
1.08	POKOJ	12.1 m ²	PLOVOUCÍ PODLAHA	P6 SOKLOVÁ LIŠTA
1.09	GARÁŽ	36.5 m ²	DLAŽBA TERACOVÁ	P5 KERAMICKÝ SOKL

Typ domu - C - 5+kk+2g

VEDOUcí AKCE	ZODP. PROJEKTANT	VYPRACOVAL	
Ing. Petr Šimek	Miloslav Bajer	Miloslav Bajer	
MÍSTO, OKRES:	JIHLAVA, Brtnická ul.	JIHLAVA	
INVESTOR :	Pančava Development s.r.o.		
AKCE: PANČAVA – NOVÁ ZÁSTAVBA na p.č.5477/121,122,128,129, k.ú.Jihlava			FORMÁT 2 x A4
			DATUM 11/2021
			STUPEŇ DSP
			ZAKÁZKA Č. 2012-01-020
PŘÍLOHA:			MÉRITKO 1:50
Půdorys 1.NP			ČÍSLO PŘÍLOHY 203