


Střecha M 1:50

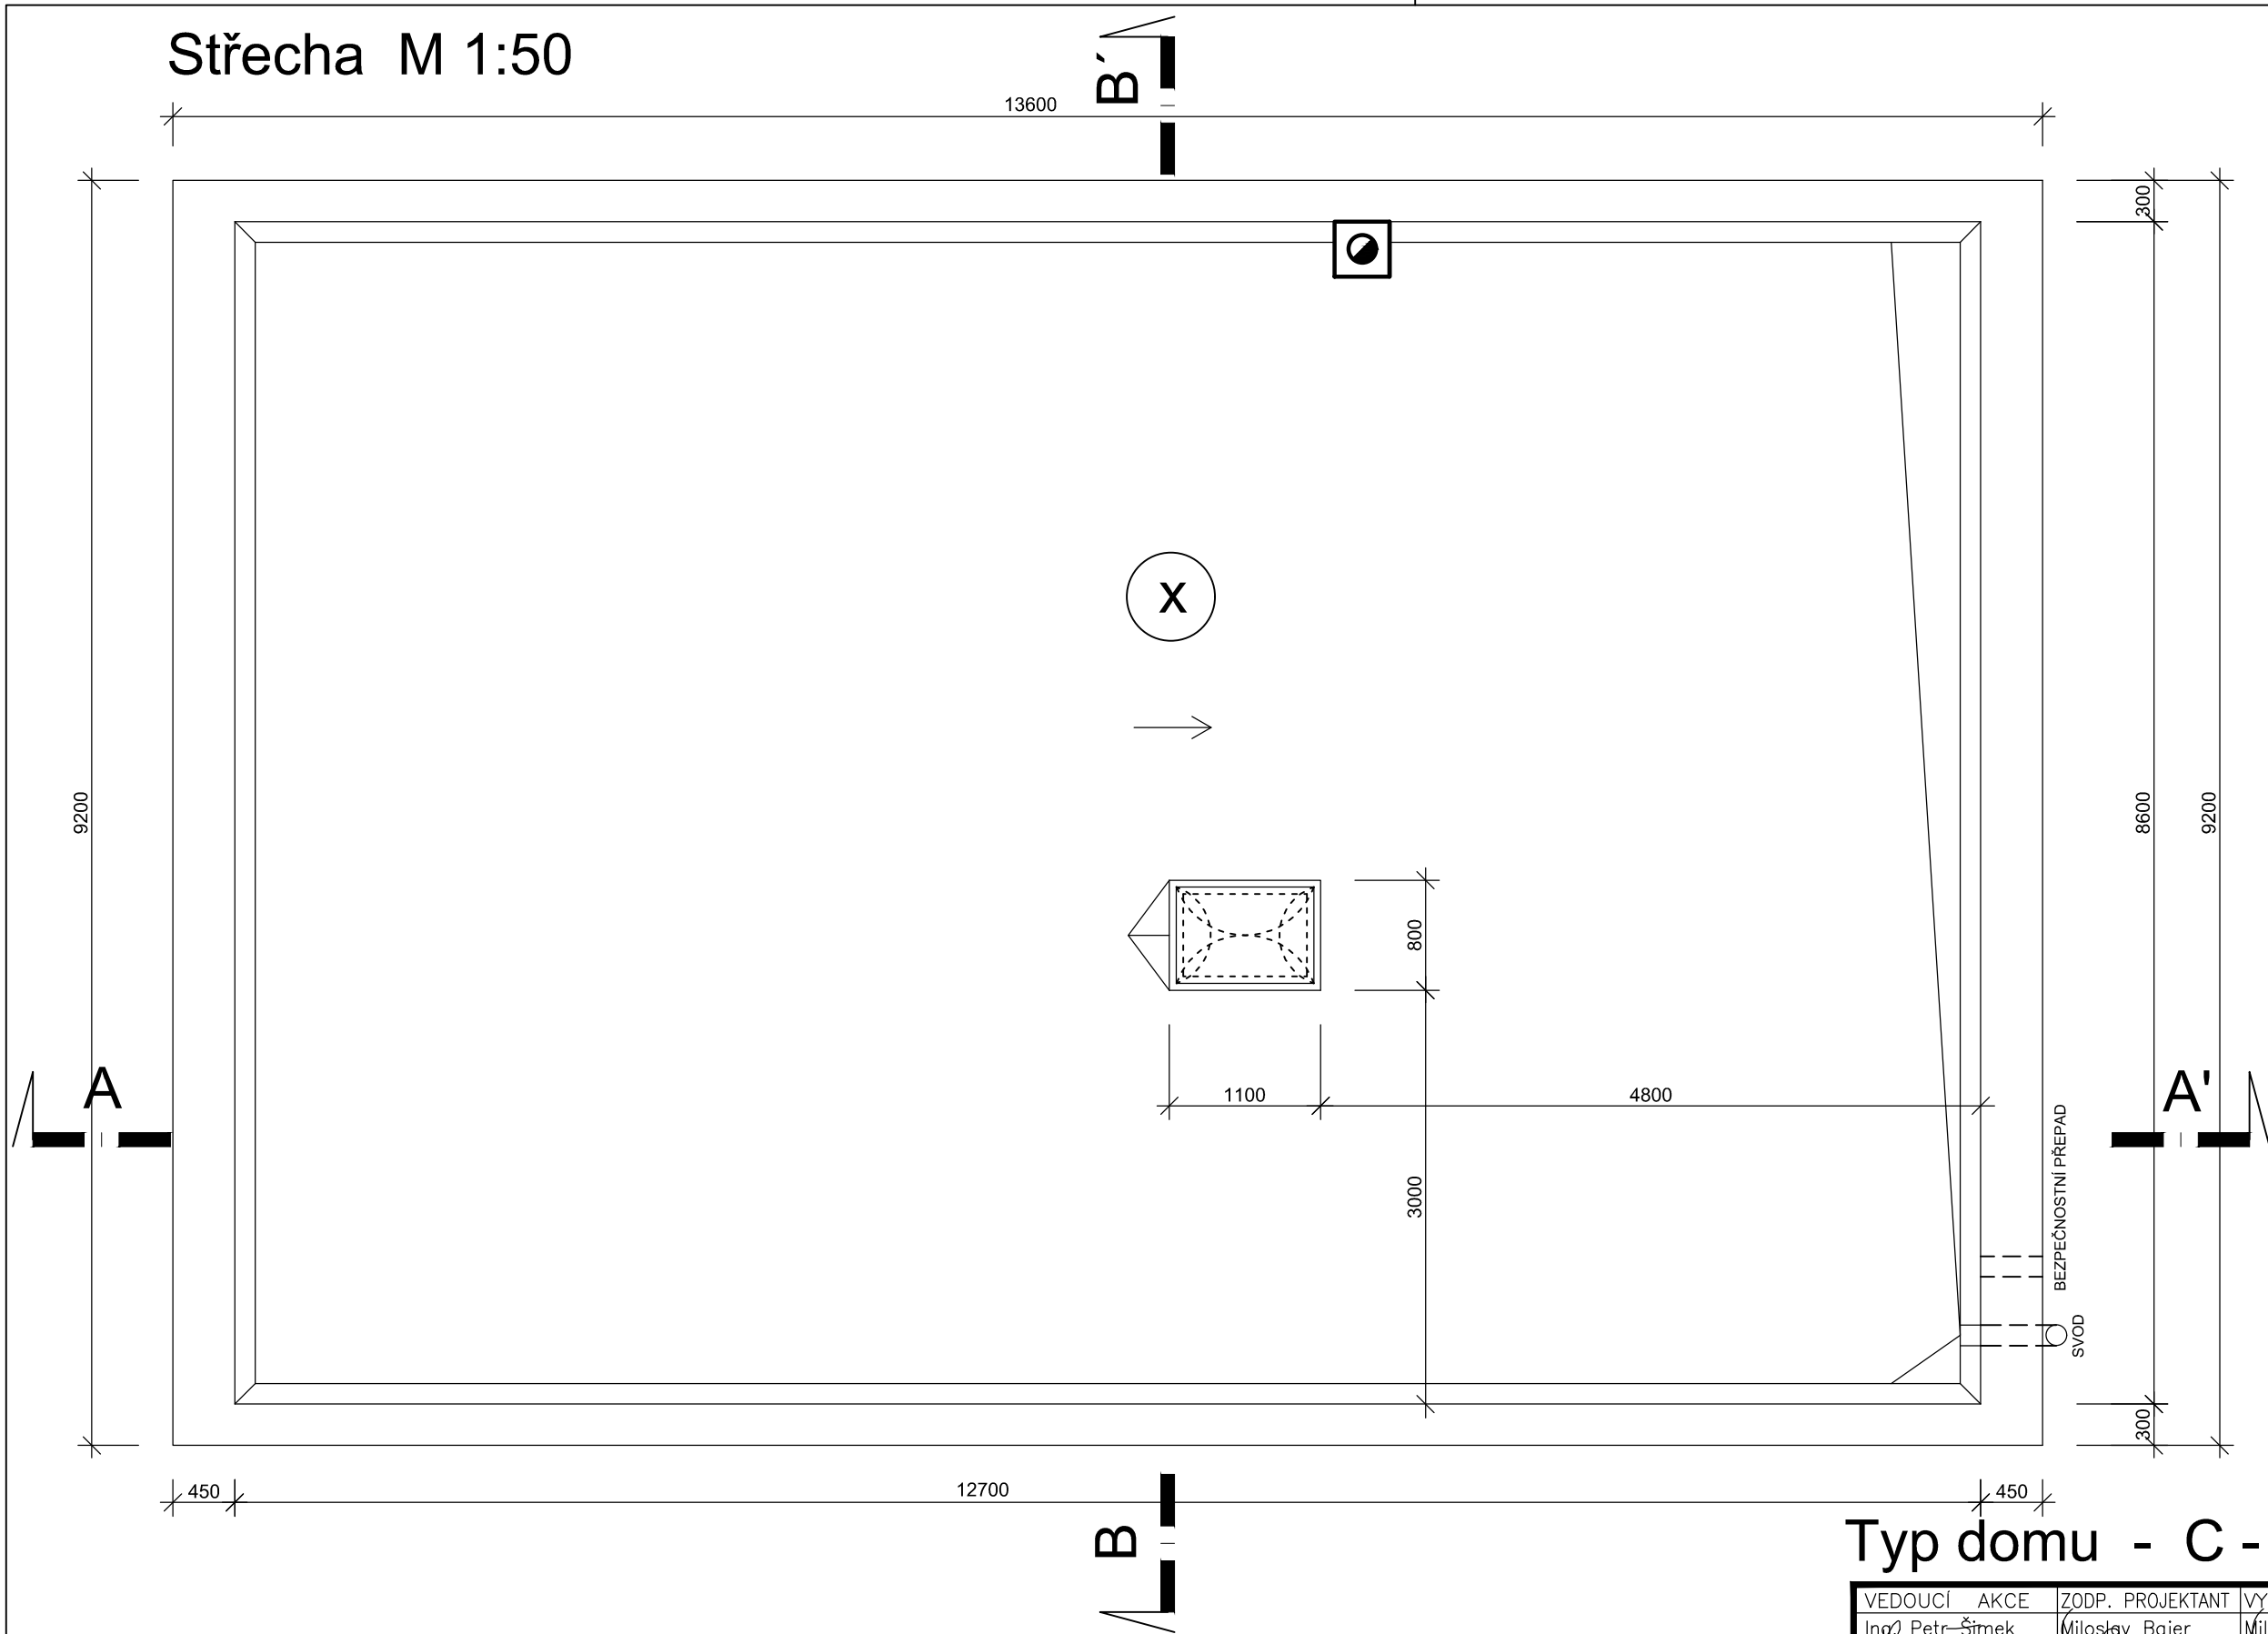

X

- mPVC fólie tl.1,5 mm
- textilie 300g/m2
- tep.izolace EPS 100S tl. 350/250 mm (spád.klíny)
- parozábrana - asfaltové pásy
- stropní kce tl.250 mm
- vnitřní omítka tl.15 mm

Typ domu - C - 5+kk+2g

VEDOUČÍ AKCE	ZODP. PROJEKTANT	VYPRACOVAL	 spol. s r.o. JIHLAVA společnost projektových ateliérů Havlíčková 46, 586 01 JIHLAVA Tel.: 567 306 746, fax: 567 310 377 E-mail: projekce@spa.ji.cz	
Ing. Petr Šimek	Miloslav Bajer	Miloslav Bajer		
MÍSTO, OKRES:	JIHLAVA, Brtnická ul.	JIHLAVA		
INVESTOR :	Pančava Development s.r.o.			
AKCE:				
PANČAVA – NOVÁ ZÁSTAVBA na p.č.5477/121,122,128,129, k.ú.Jihlava			FORMÁT	2 x A4
			DATUM	11/2021
			STUPEŇ	DSP
			ZAKÁZKA Č.	2012-01-020
PŘÍLOHA:			MÉRITKO	ČÍSLO PŘÍLOHY
Střecha			1:50	204