


Řez 3 - 3

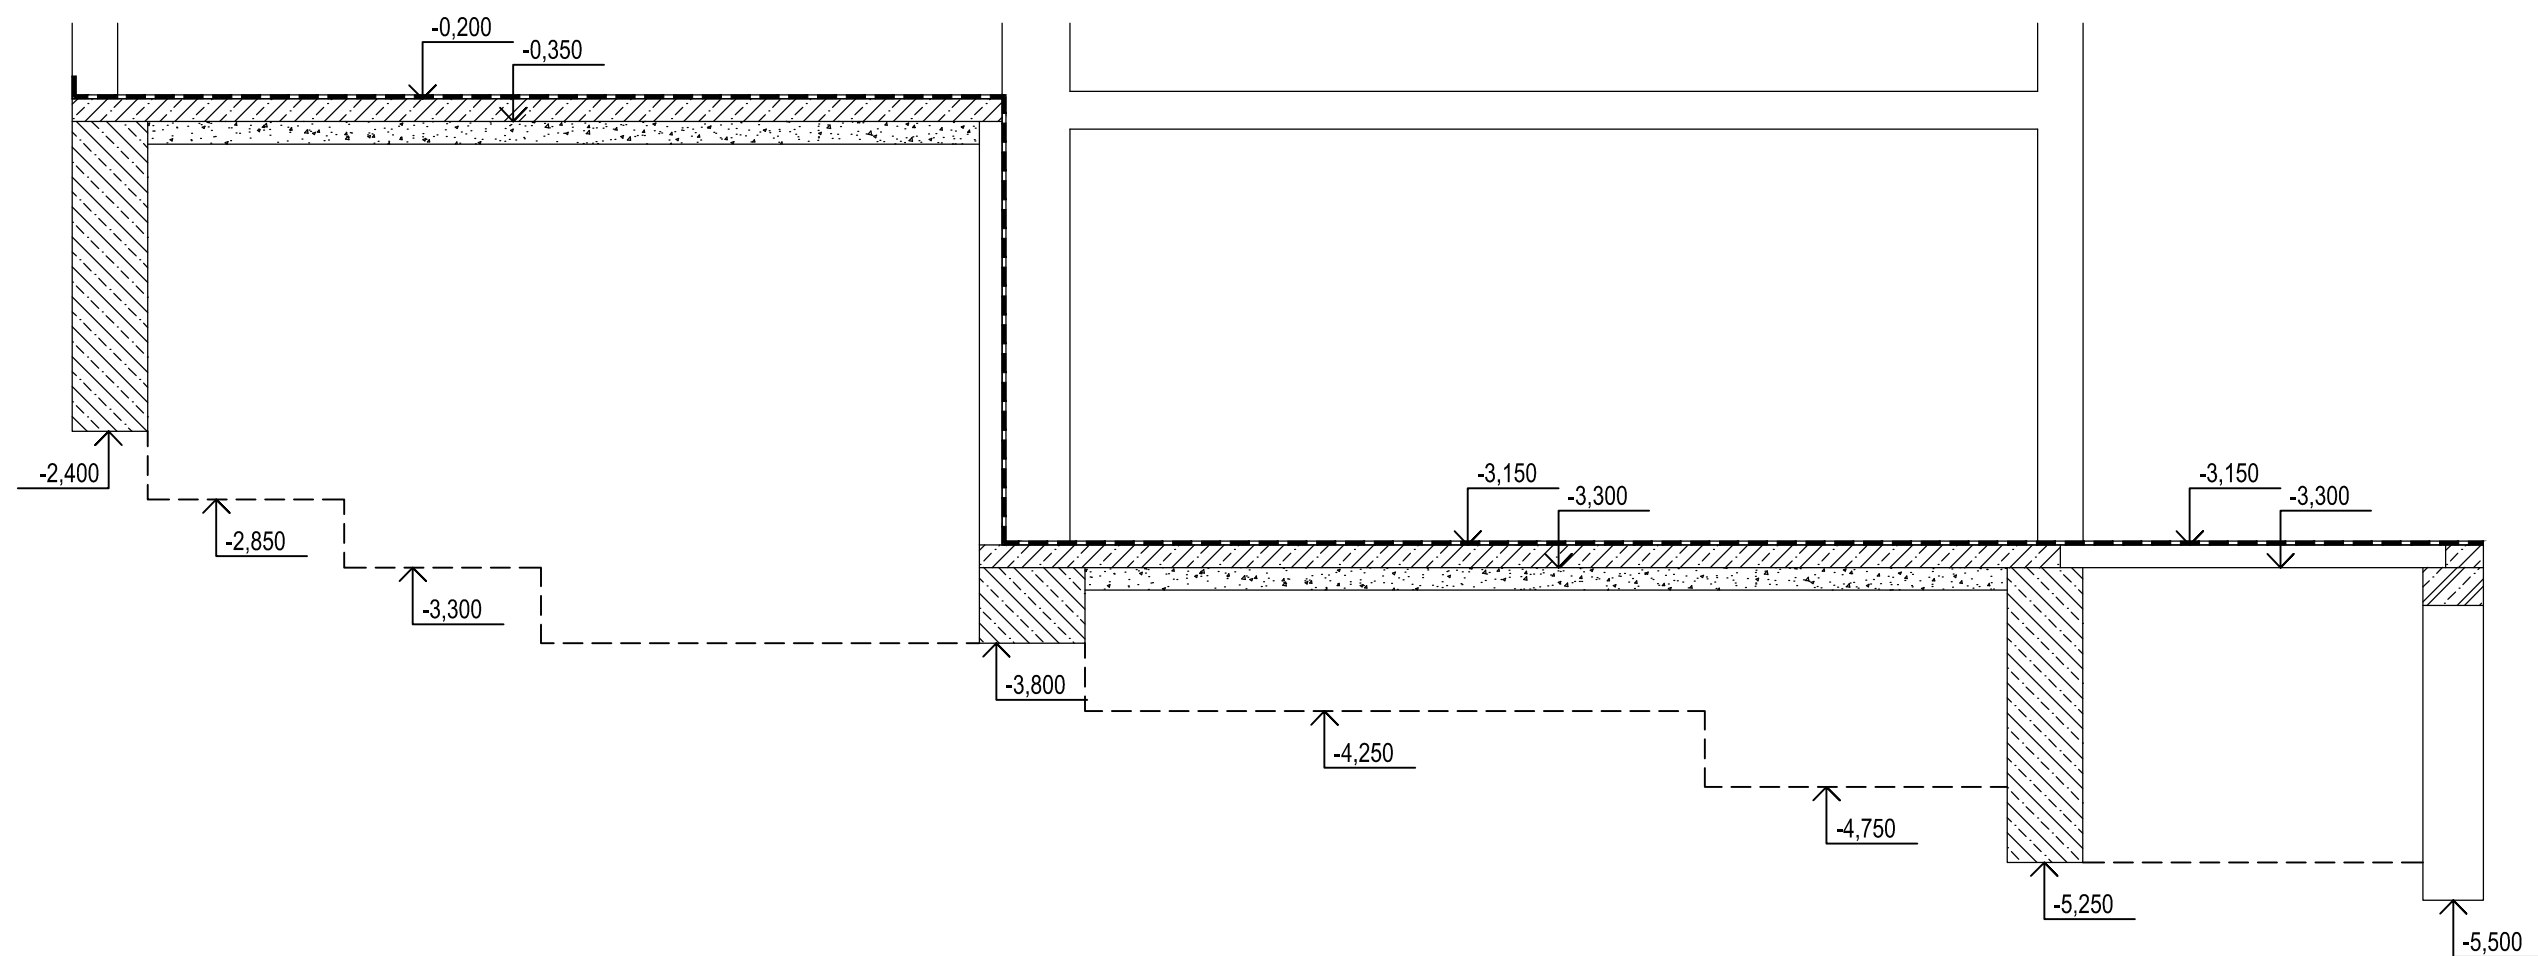

VEDOUČÍ AKCE	ZODP. PROJEKTANT	VYPRACOVAL	 spol. s r.o. JIHLAVA společnost projektových ateliérů Havlíčková 46, 586 01 JIHLAVA Tel.: 567 306 746, fax: 567 310 377 E-mail: projekce@spa.ji.cz	
Ing. Petr Šimek	Ing. Petr Šimek	Ing. Petr Šimek		
MÍSTO, OKRES:	JIHLAVA, Brtnická ul.	JIHLAVA		
INVESTOR :	Pančava Development s.r.o.			
AKCE:				
PANČAVA – NOVÁ ZÁSTAVBA na p.č.5477/121,122,128,129, k.ú.Jihlava			FORMÁT	2 x A4
			DATUM	8/2022
			STUPEŇ	DPS
			ZAKÁZKA Č.	2012-01-020
PŘÍLOHA:			MĚŘITKO	ČÍSLO PŘÍLOHY
Základy RD 21 – Řez 3-3			1:50	205