


Řez A - A' M 1:50

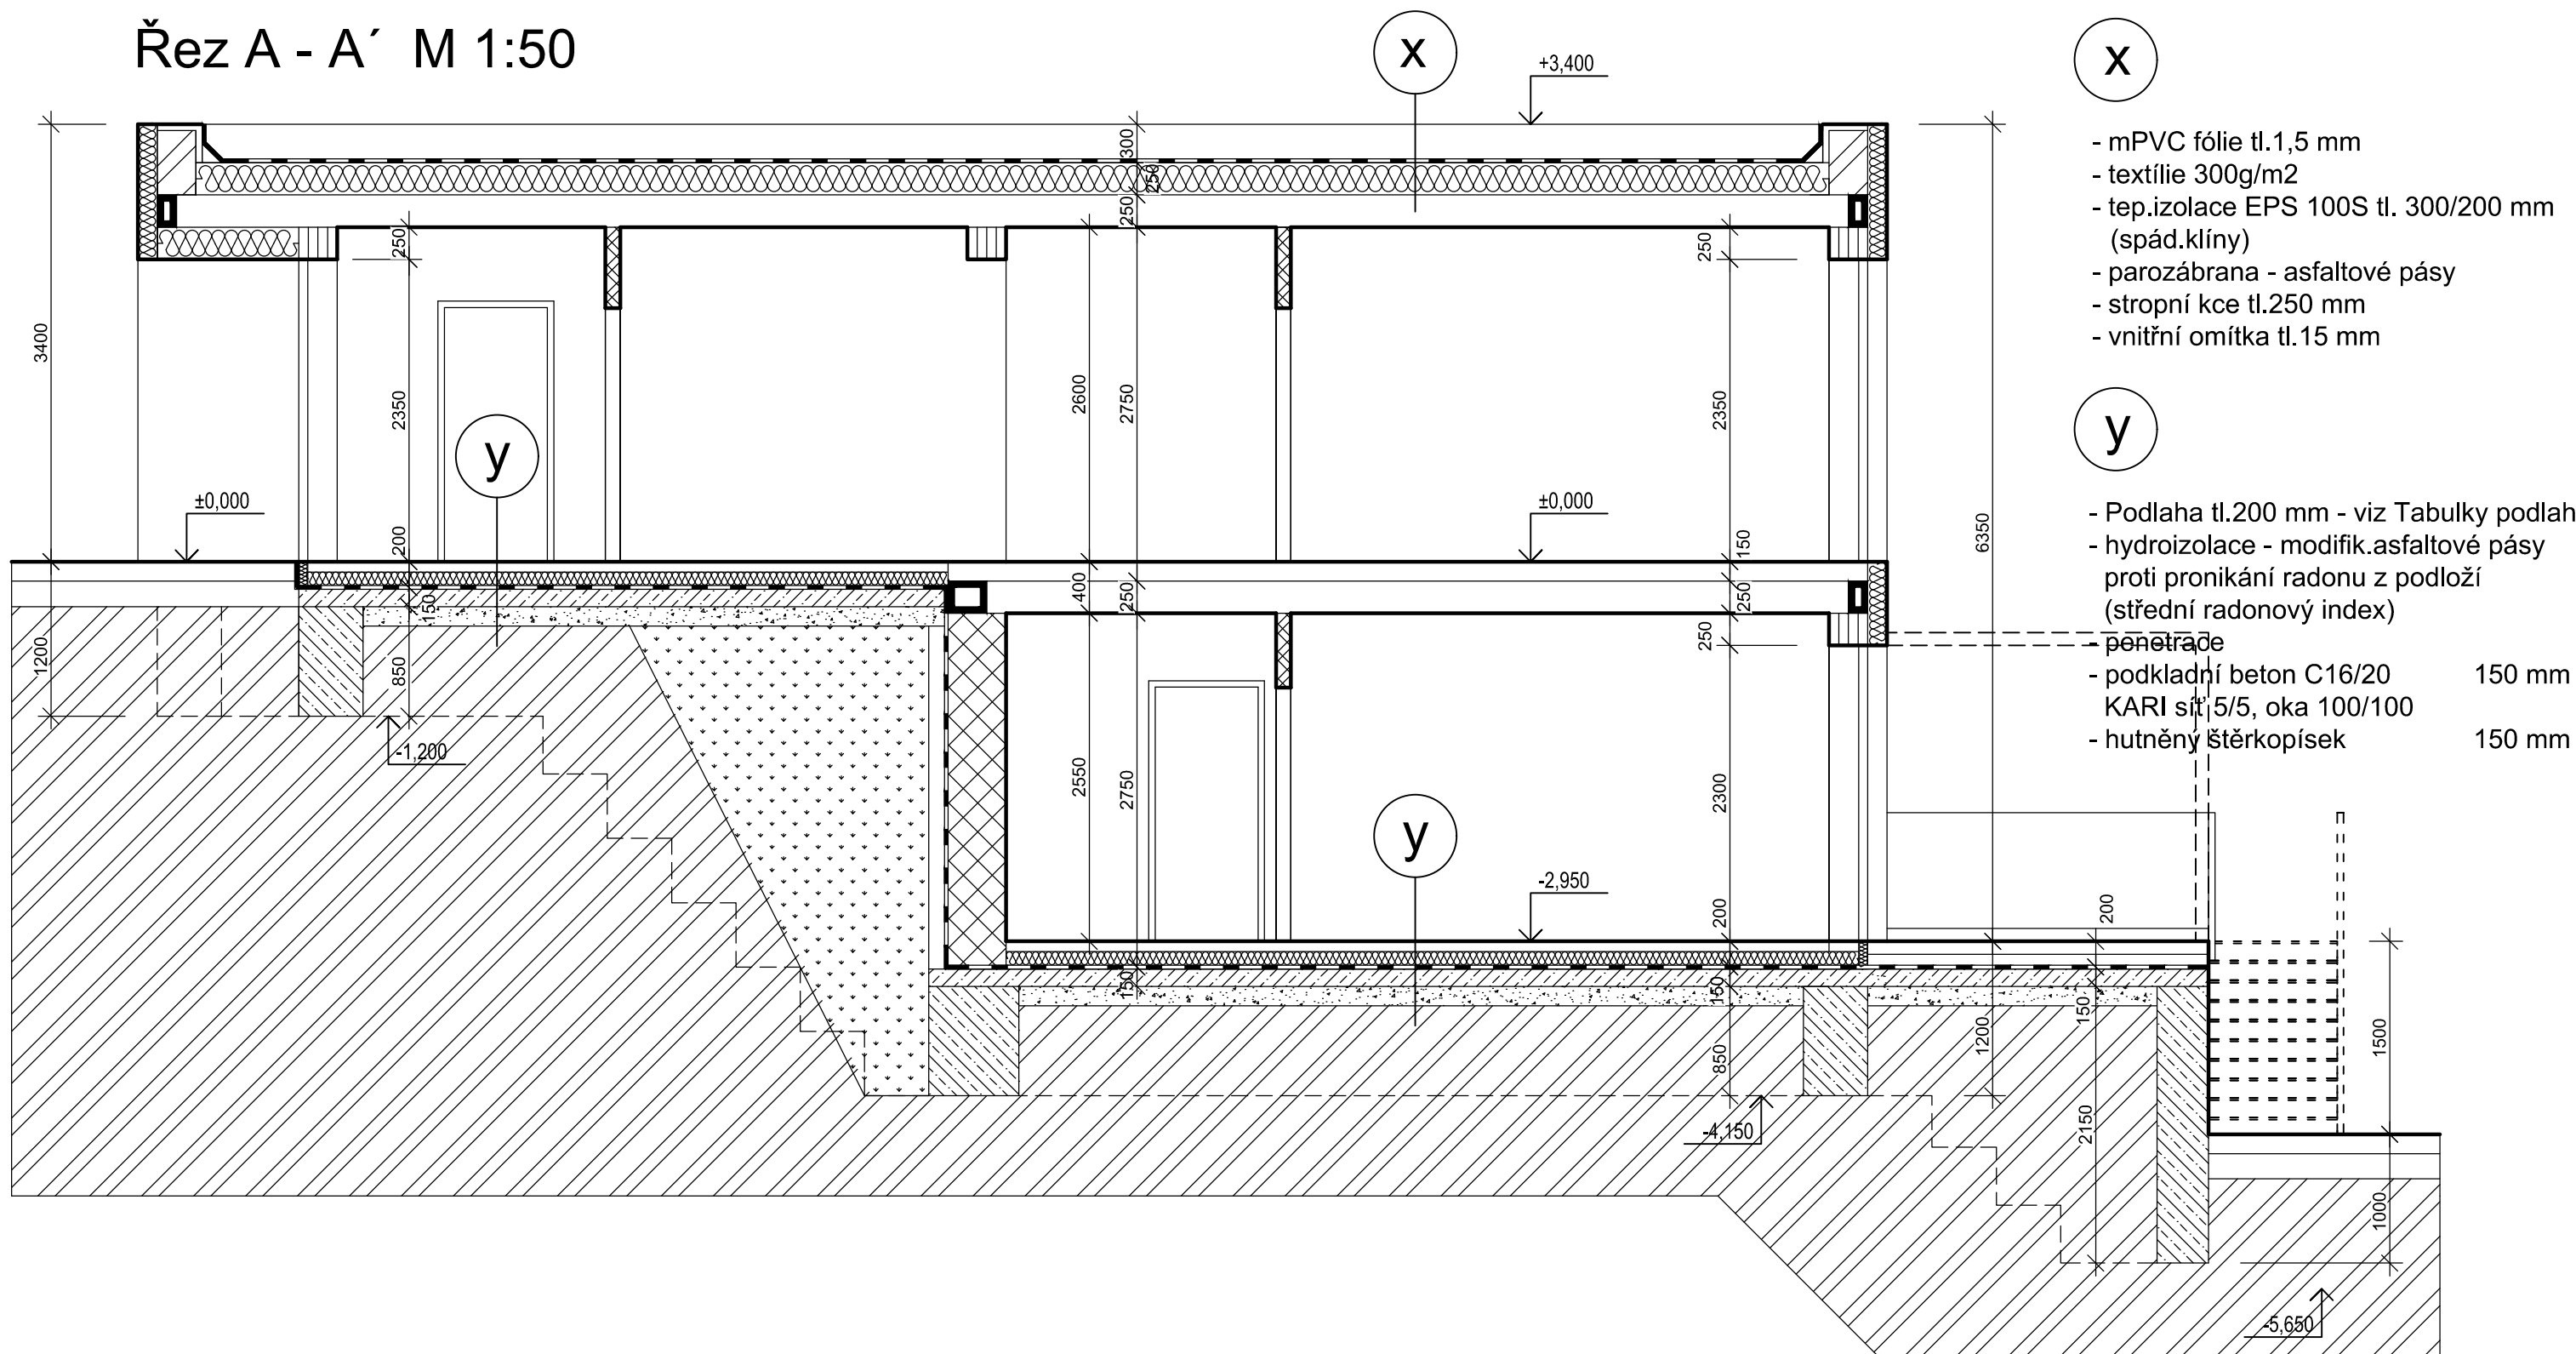

LEGENDA HMOT

- HELUZ Family 30 broušená na tenkovrstvou maltu $U=0,25 \text{ W/m}^2\text{K}$
- HELUZ P15 30 broušená na tenkovrstvou maltu
- HELUZ 8 a 11,5 broušená na tenkovrstvou maltu
- Certifikovaný KZS 160 mm, izolant minerální vata

Typ domu - C - 5+kk+2g

VEDOUcí AKCE	ZODP. PROJEKTANT	VYPRACOVAL	 spol. s r.o. JIHLAVA společnost projektových ateliérů Havlíčková 46, 586 01 JIHLAVA Tel.: 567 306 746, fax: 567 310 377 E-mail: projekce@spa.ji.cz	
Ing. Petr Šimek	Miloslav Bajer	Miloslav Bajer		
MÍSTO, OKRES:	JIHLAVA, Brtnická ul.	JIHLAVA		
INVESTOR :	Pančava Development s.r.o.			
AKCE:			FORMÁT	2 x A4
PANČAVA – NOVÁ ZÁSTAVBA na p.č.5477/121,122,128,129, k.ú.Jihlava			DATUM	11/2021
			STUPEŇ	DSP
			ZAKÁZKA Č.	2012-01-020
PŘÍLOHA:			MÉRITKO	ČÍSLO PŘÍLOHY
Řez A-A'			1:50	205