


Řez B - B' M 1:50

X

+3,400

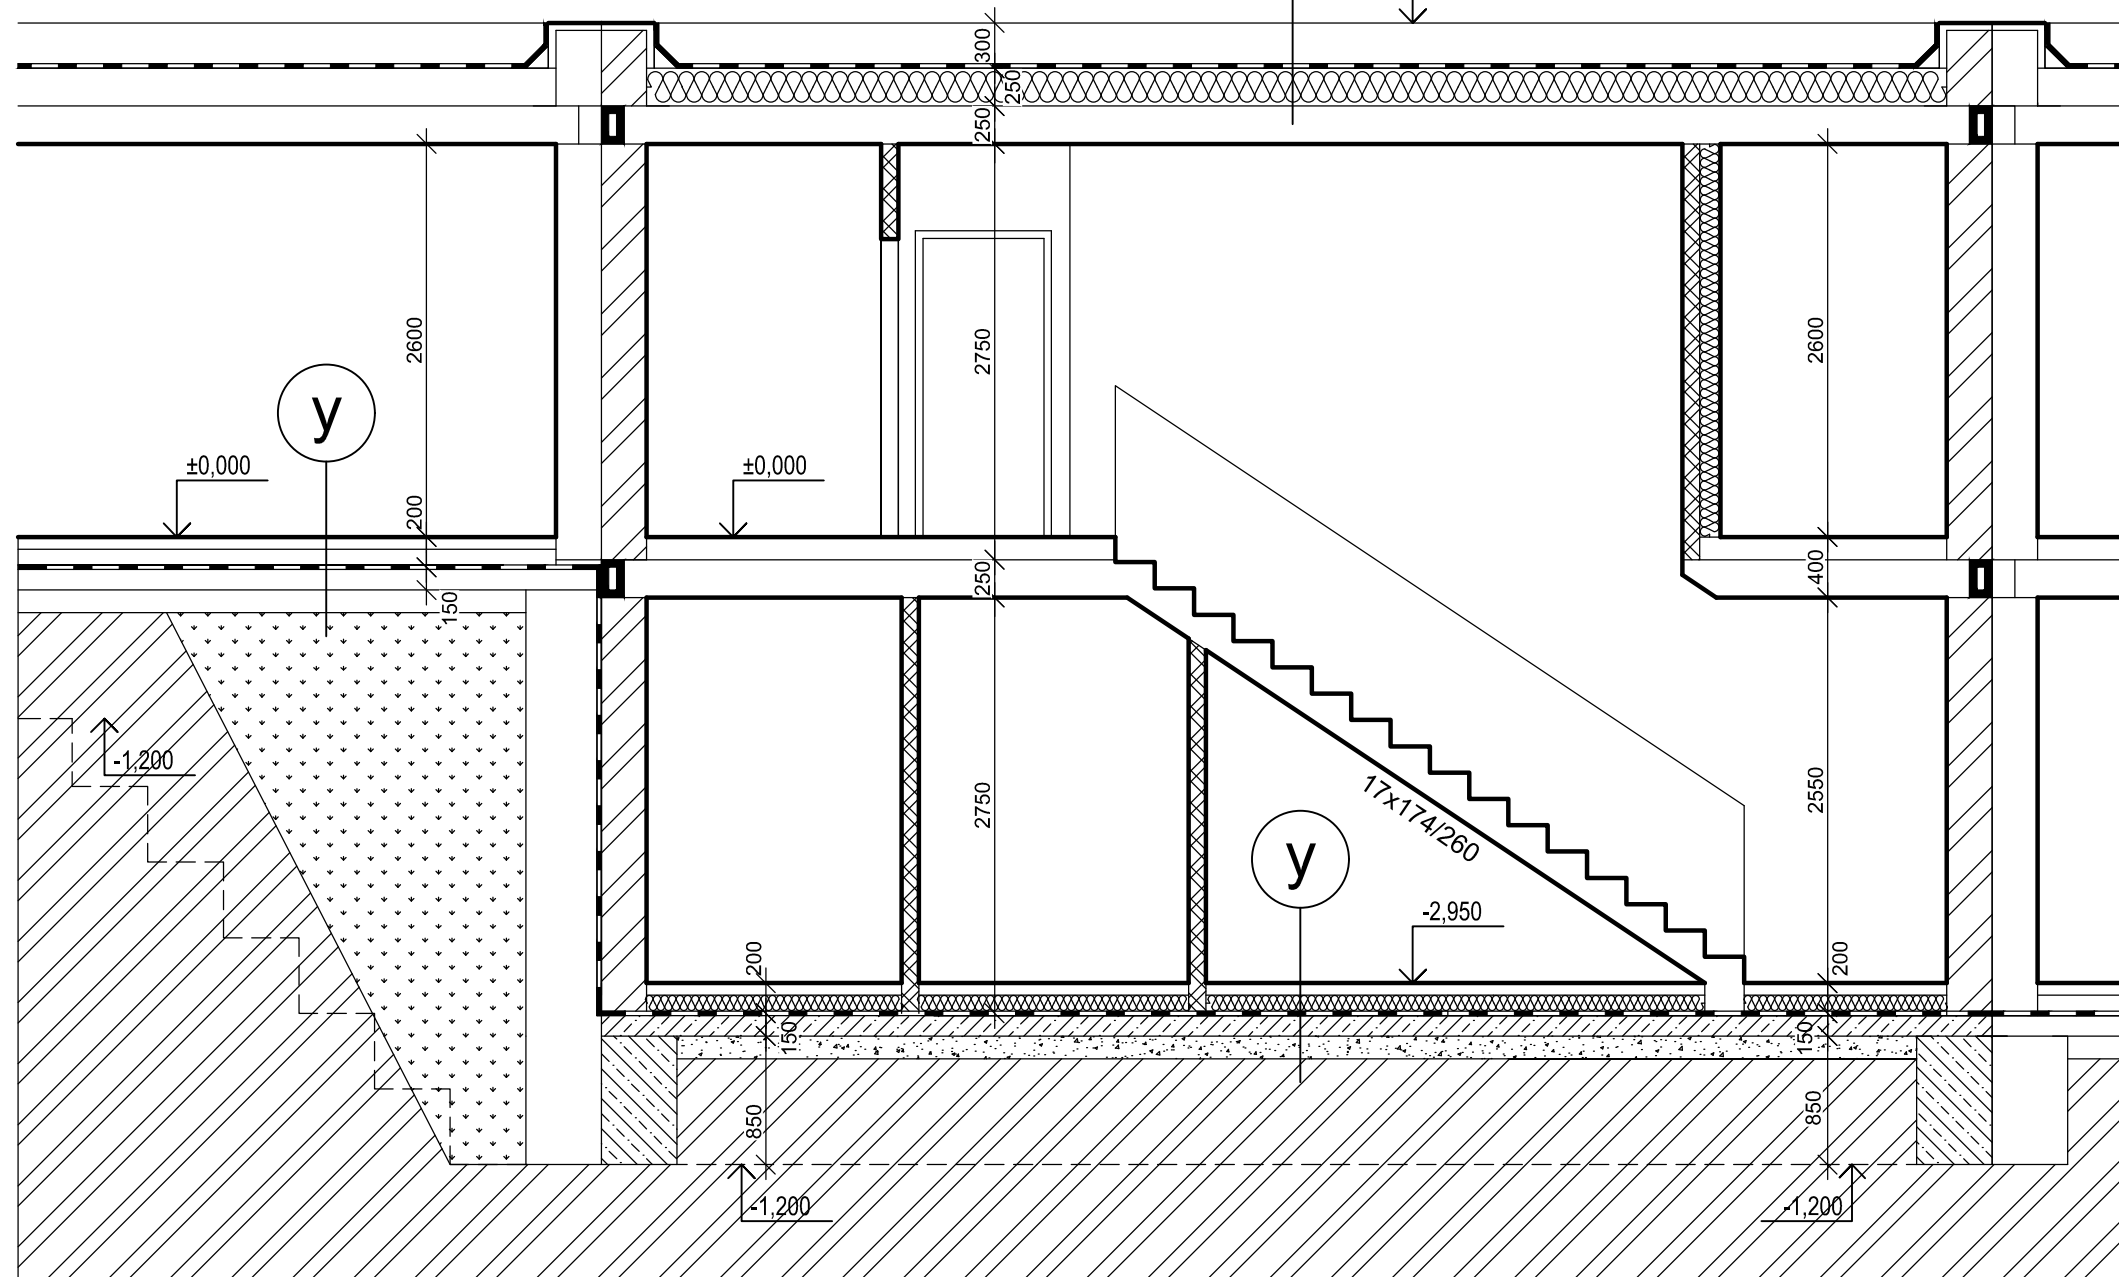

X

- mPVC fólie tl.1,5 mm
- textílie 300g/m2
- tep.izolace EPS 100S tl. 300/200 mm (spád.klíny)
- parozábrana - asfaltové pásy
- stropní kce tl.250 mm
- vnitřní omítka tl.15 mm

Y

- Podlaha tl.200 mm - viz Tabulky podlah
- hydroizolace - modifik.asfaltové pásy proti pronikání radonu z podloží (střední radonový index)
- penetrace
- podkladní beton C16/20 150 mm
- KARI síť 5/5, oka 100/100
- hutněný šterkopísek 150 mm

LEGENDA HMOT

- HELUZ Family 30 broušená na tenkovrstvou maltu U=0,25 W/m2K
- HELUZ P15 30 broušená na tenkovrstvou maltu
- HELUZ 8 a 11,5 broušená na tenkovrstvou maltu
- Certifikovaný KZS 160 mm, izolant minerální vata

Typ domu - C - 5+kk+2g

VEDOUČÍ AKCE	ZODP. PROJEKTANT	VYPRACOVAL	 JPA spol. s r.o. JIHLAVA společnost projektových ateliérů Havlíčková 46, 586 01 JIHLAVA Tel.: 567 306 746, fax: 567 310 377 E-mail: projekce@spa.ji.cz	
Ing. Petr Šimek	Miloslav Bajer	Miloslav Bajer		
MÍSTO, OKRES:	JIHLAVA, Brtnická ul.	JIHLAVA		
INVESTOR :	Pančava Development s.r.o.			
AKCE:			FORMÁT	2 x A4
PANČAVA – NOVÁ ZÁSTAVBA na p.č.5477/121,122,128,129, k.ú.Jihlava			DATUM	11/2021
			STUPEŇ	DSP
			ZAKÁZKA Č.	2012-01-020
PŘÍLOHA:			MÉRITKO	ČÍSLO PŘÍLOHY
Řez B-B'			1:50	206