



pohled uliční

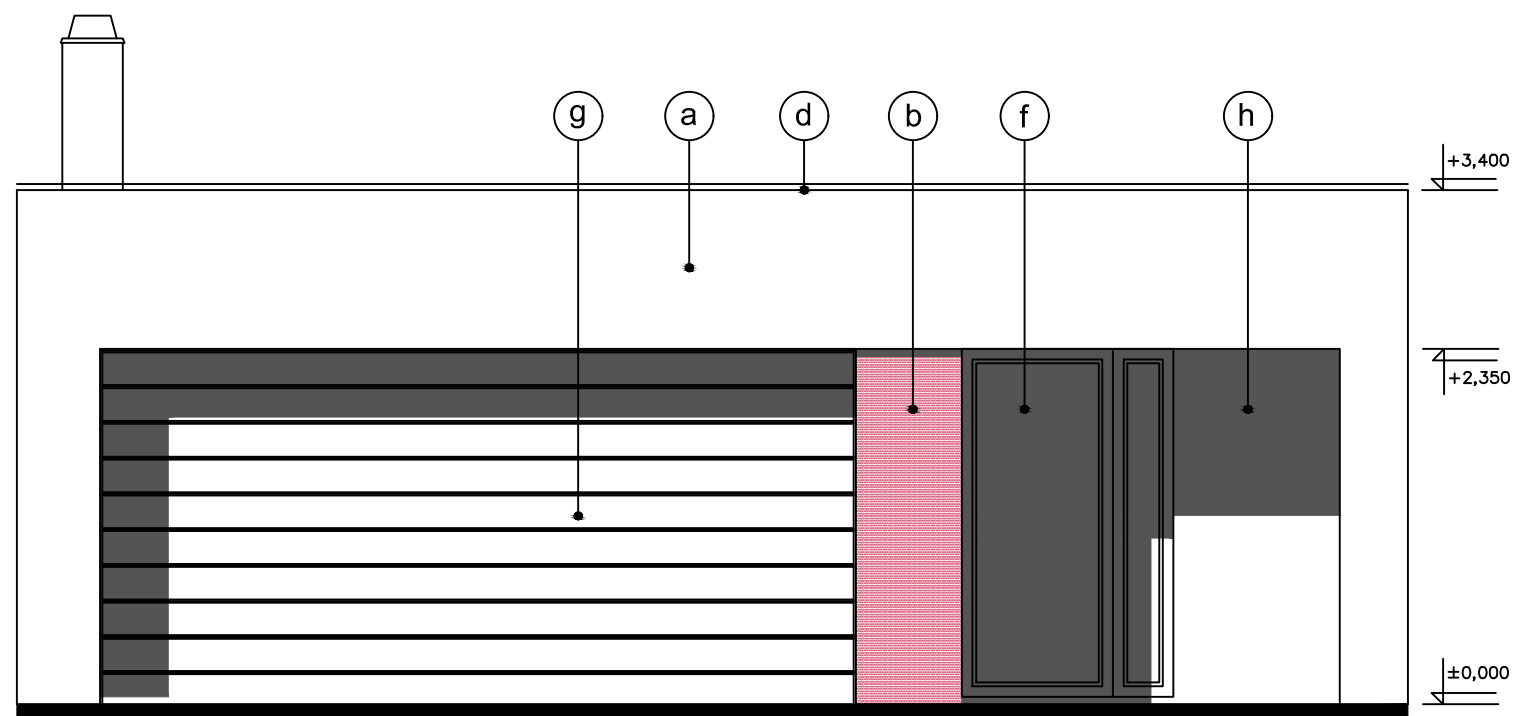

pohled zahradní

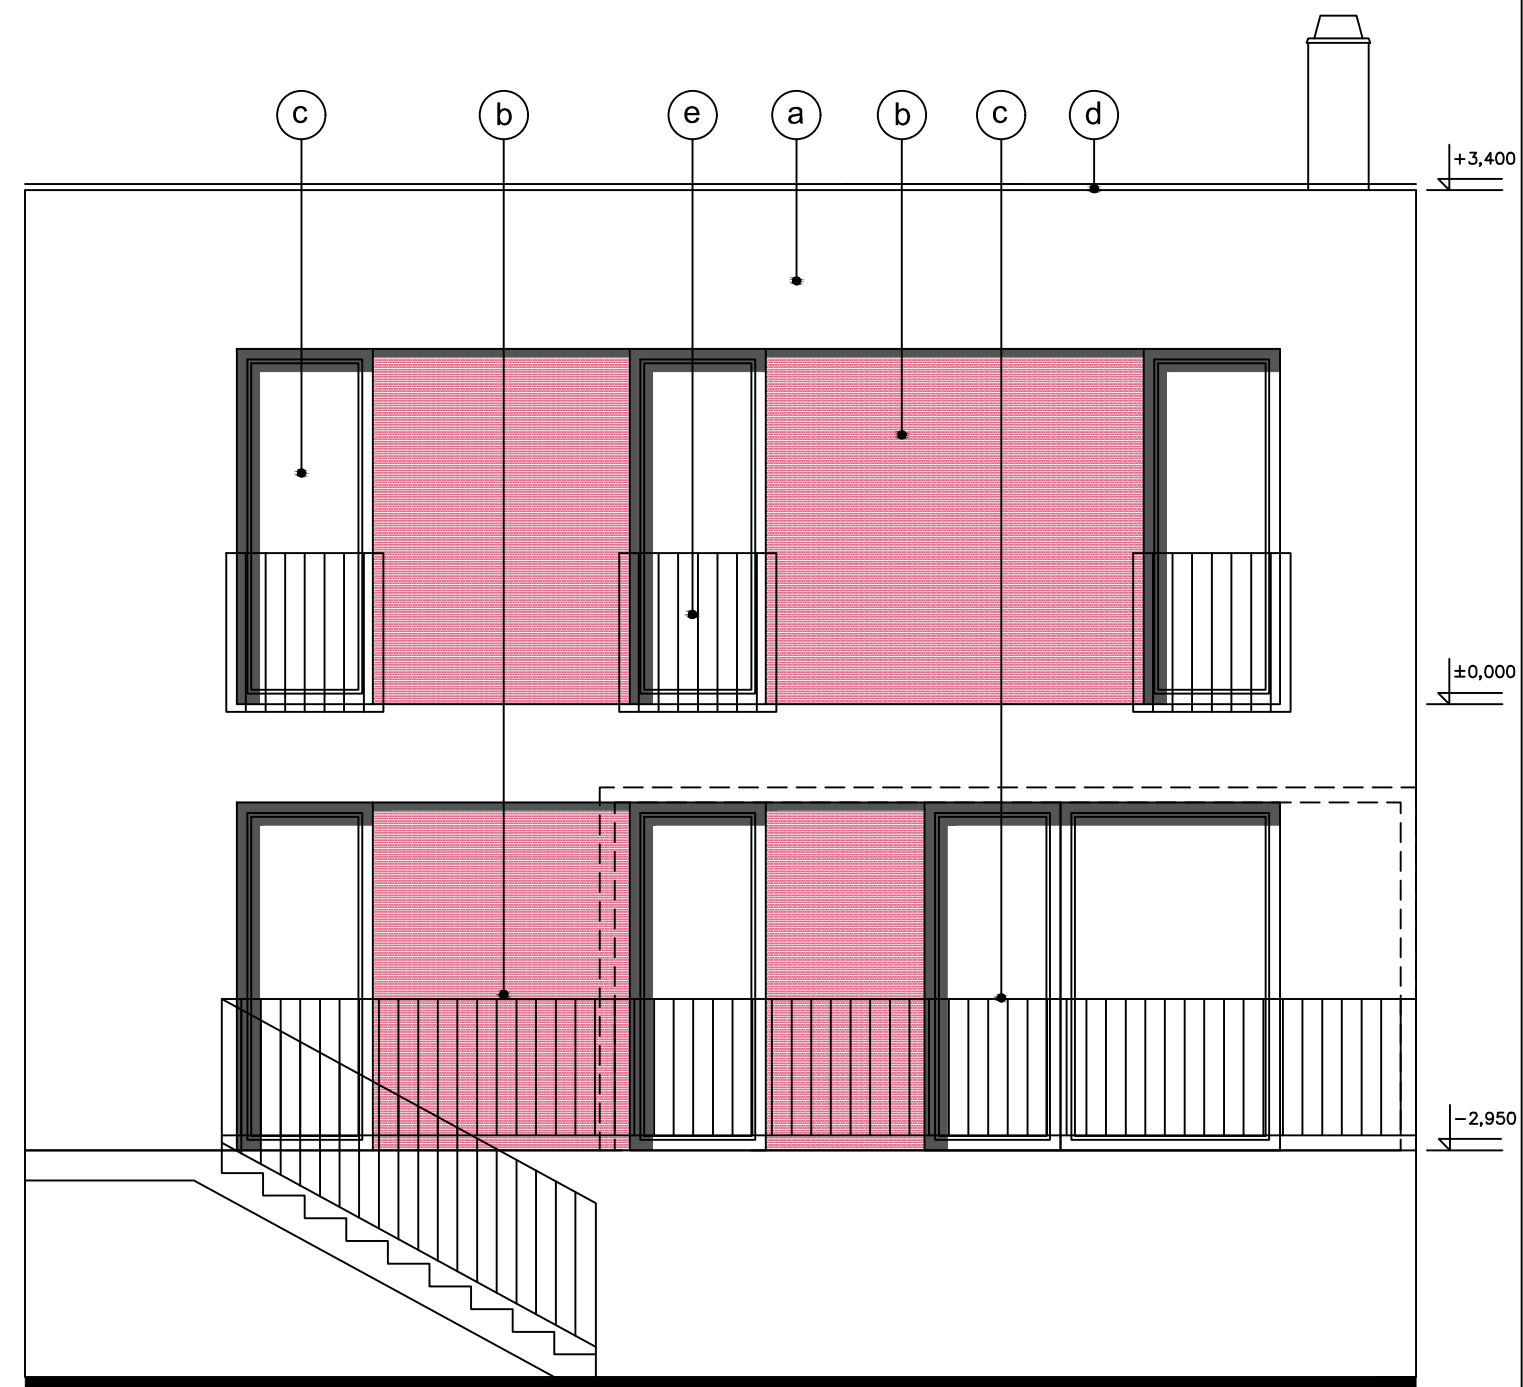

Legenda:

- (a) omítka hladká, bílá, zrnitost 1,5
- (b) probarvená omítka/ obklad
- (c) okenní výpně (trojsklo), dřevo/plast, RAL 7021
- (d) oplechování titanžinek, barva černá
- (e) zábradlí - AL, svislé členění
- (f) dveře vstupní, plné, RAL 7021
- (g) garážová vrata, RAL 7021
- (h) domovní číslo, plech pozink

Typ domu - C - 5+kk+2g

VEDOUČÍ AKCE	ZODP. PROJEKTANT	VYPRACOVAL	 spol. s r.o. JIHLAVA společnost projektových ateliérů Havlíčková 46, 586 01 JIHLAVA Tel.: 567 306 746, fax: 567 310 377 E-mail: projekce@spa.ji.cz	
Ing. Petr Šimek	Miloslav Bajer	Miloslav Bajer		
MÍSTO, OKRES:	JIHLAVA, Brtnická ul.	JIHLAVA		
INVESTOR :	Pančava Development s.r.o.			
AKCE:				
PANČAVA – NOVÁ ZÁSTAVBA na p.č.5477/121,122,128,129, k.ú.Jihlava			FORMÁT	2 x A4
PŘÍLOHA:			DATUM	11/2021
			STUPEŇ	DSP
			ZAKÁZKA Č.	2012-01-020
			MĚŘITKO	1:50
			ČÍSLO PŘÍLOHY	207

Pohledy