


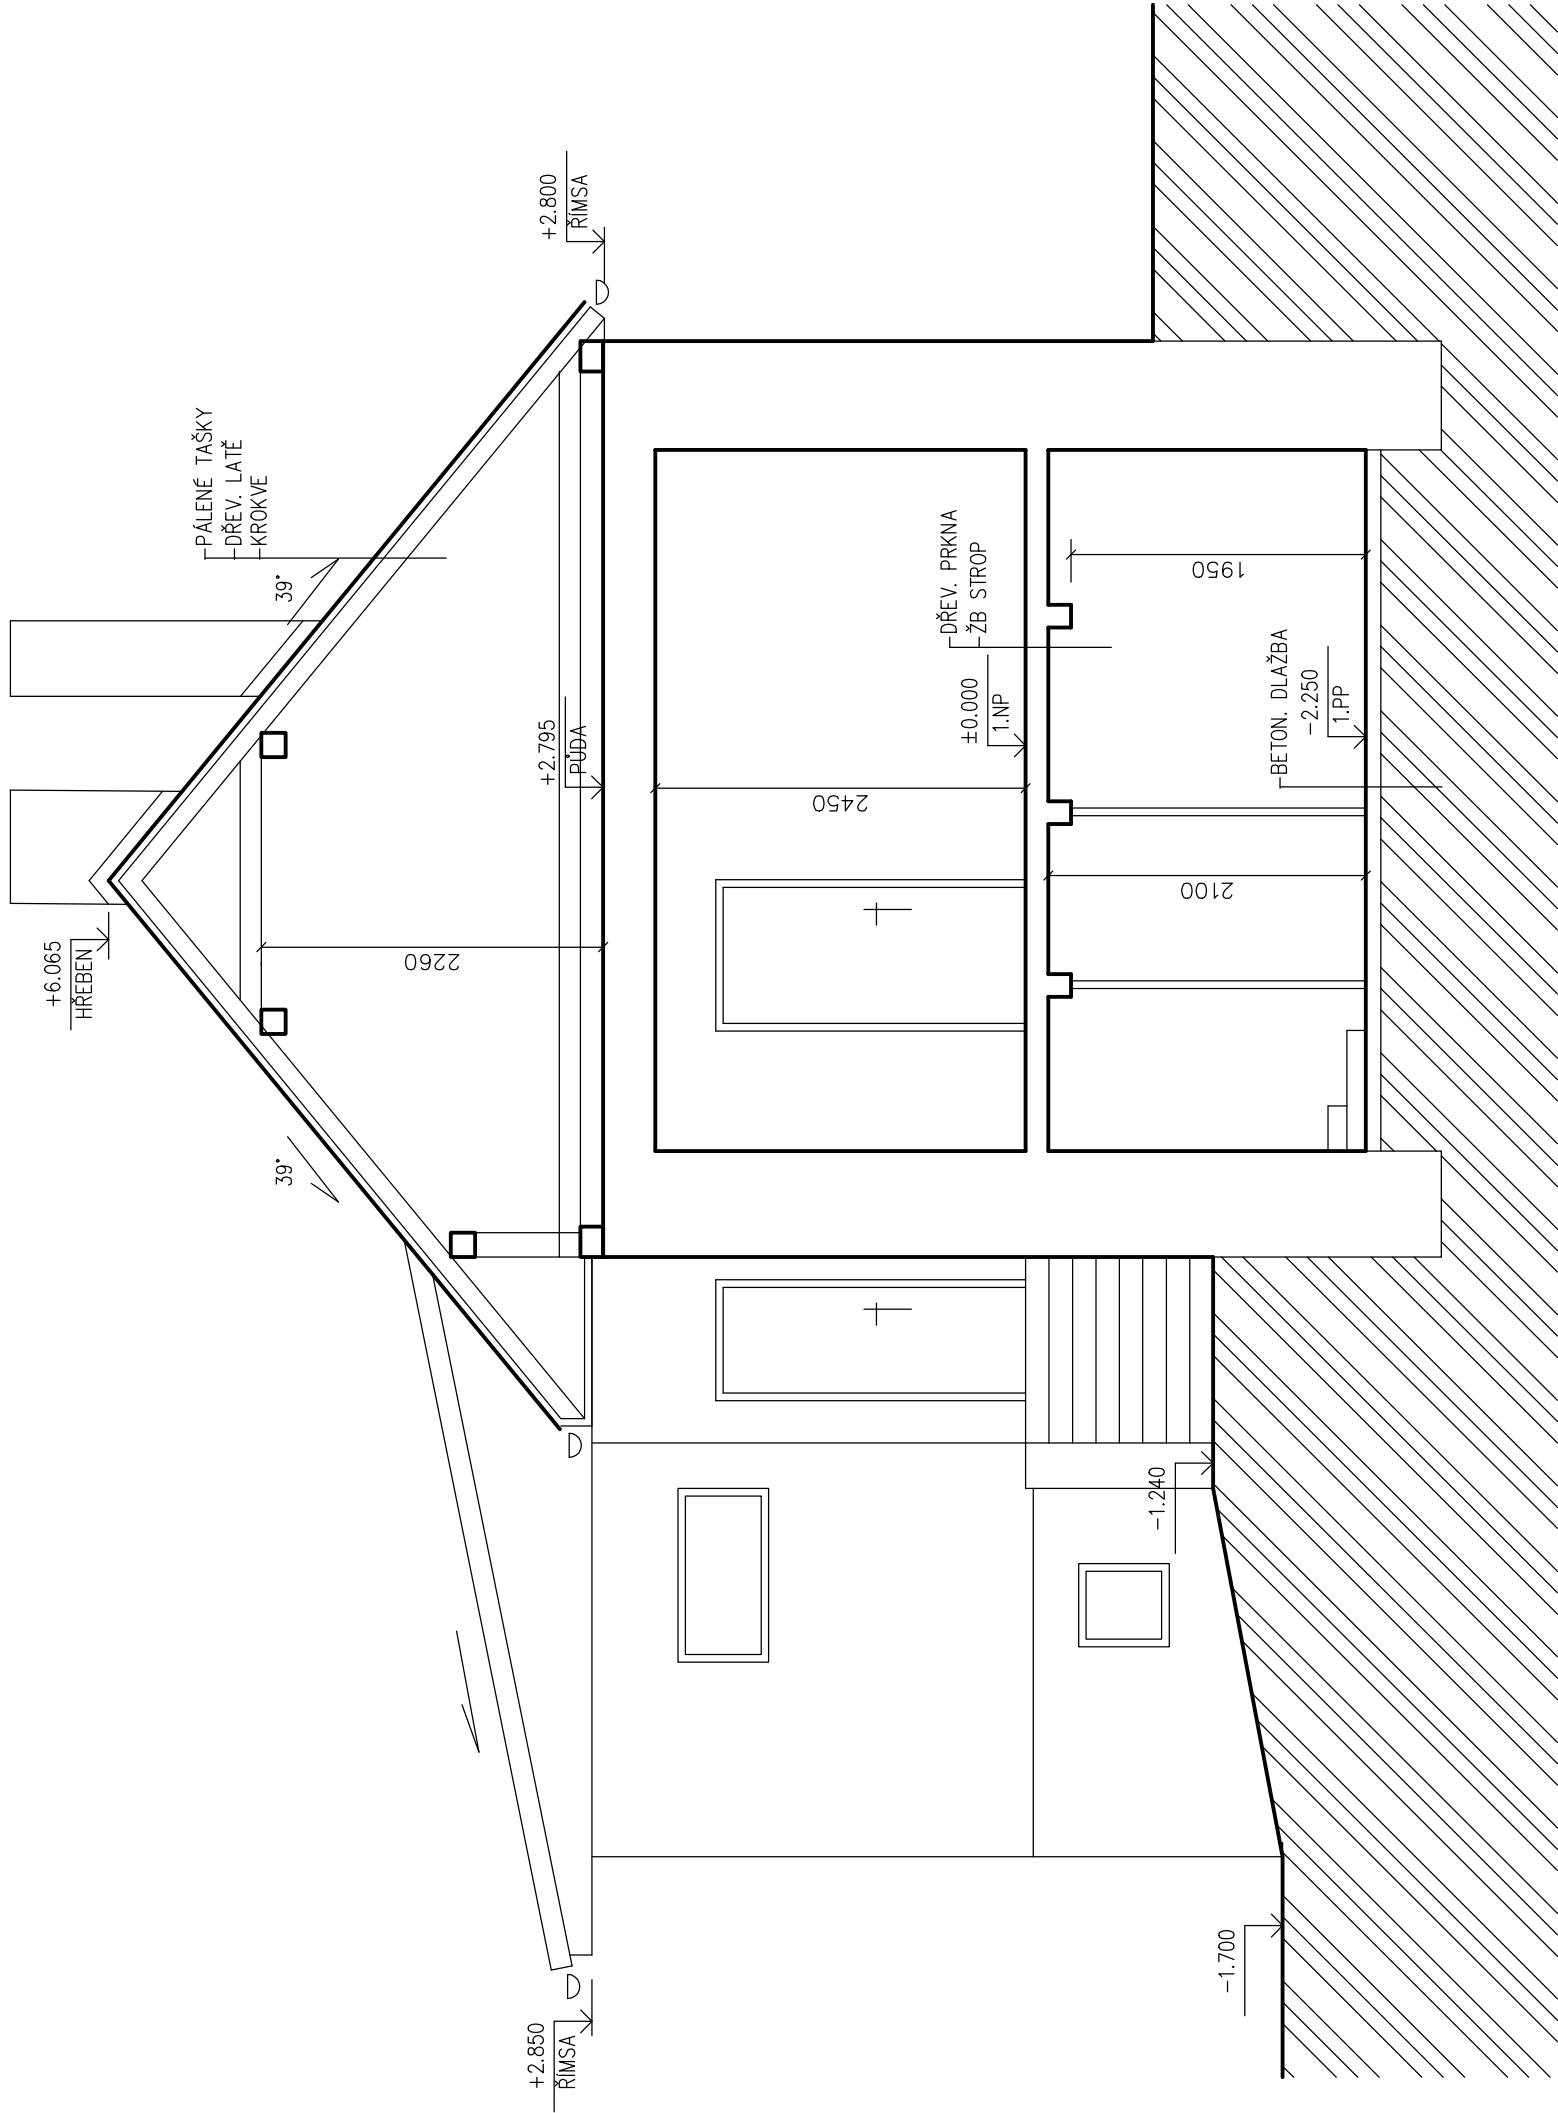

LEGENDA

- STÁVAJÍCÍ ZDIVO
- ROSTLÝ TERÉN

VYPRACOVAL		JIŘÍ NAVRÁTIL	PROJEKTOVÁ ČINNOST VE VÝSTAVBĚ	
INVESTOR : Ing. Dana Jírková, U Městského nádraží 1478/21, 58601 Jihlava			JIŘÍ NAVRÁTIL NA NIVĚ 804 BRTNICE 588 32	
NÁZEV AKCE:			FORMÁT	3x44
PASPORT OBJEKTU NA PARC.Č. ST.132 K.Ú.BUDÍŠKOVICE			DATUM	06/2026
			STUPEŇ	PASPORT
			ZAK. ČÍSLO	
VÝKRES:			MĚŘÍTKO	Č. VÝKRESU
ŘEZ A—A			1:50	105