



POHLED OD JIHU

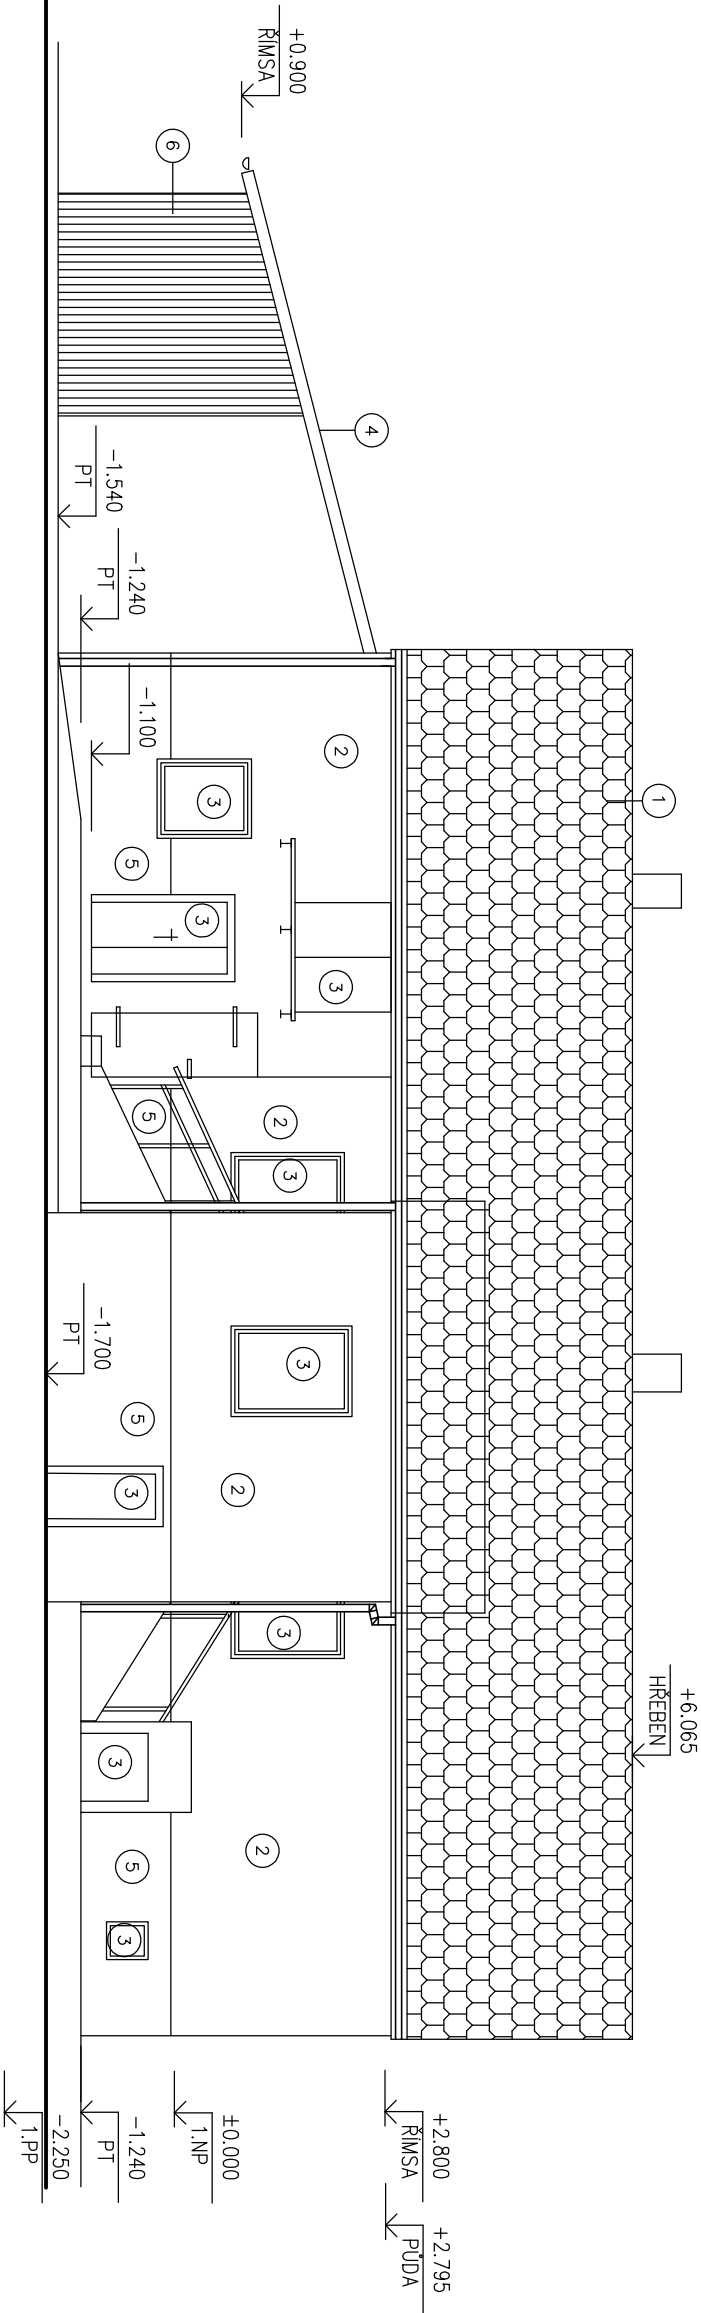

POHLED OD VÝCHODU

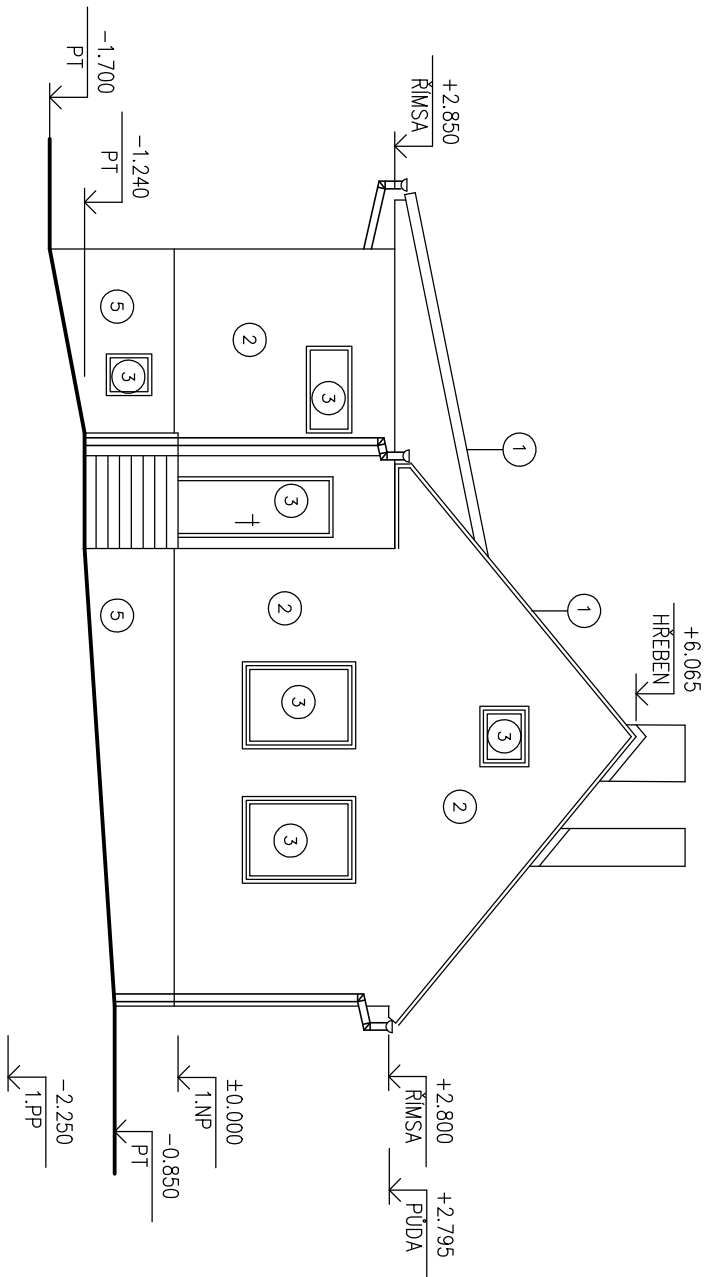

LEGENDA

- 1 STŘEŠNÍ KRYTINA PÁLENÁ TAŠKA
- 2 FASÁDA – OMÍTKA BARVA BILÁ
- 3 OKNA, DVEŘE
- 4 STŘEŠNÍ KRYTINA ASFALTOVÝ ŠNDEL
- 5 SOKL, KAMENNÝ OBKLAD
- 6 DŘEVĚNÝ OBKLAD FASÁDY, PRKNA

|                                                                             |                                                |                                   |
|-----------------------------------------------------------------------------|------------------------------------------------|-----------------------------------|
| VYPRACOVAL                                                                  | JIŘÍ NAVRÁTIL                                  | PROJEKTOVÁ ČINNOST<br>VE VÝSTAVBĚ |
| INVESTOR : Ing. Dana Jírková, U Městského nádraží 1478/21,<br>58601 jihlava | JIŘÍ NAVRÁTIL<br>NA NIVĚ 804<br>BRTNICE 588 32 |                                   |
| NÁZEV AKCE:                                                                 |                                                |                                   |
| PASPORT OBJEKTU NA PARC.Č. ST.132<br>K.Ú.BUDIŠKOVICE                        |                                                |                                   |
|                                                                             | FORMÁT                                         | 3x44                              |
|                                                                             | DATUM                                          | 06/2026                           |
|                                                                             | STUPEŇ                                         | PASPORT                           |
|                                                                             | ZAK. ČÍSLO                                     |                                   |
| VÝKRES:                                                                     | MĚŘÍTKO                                        | Č. VÝKRESU                        |
| POHLEDY OD JIHU, VÝCHODU                                                    | 1:100                                          | 106                               |