



POHLED OD SEVERU

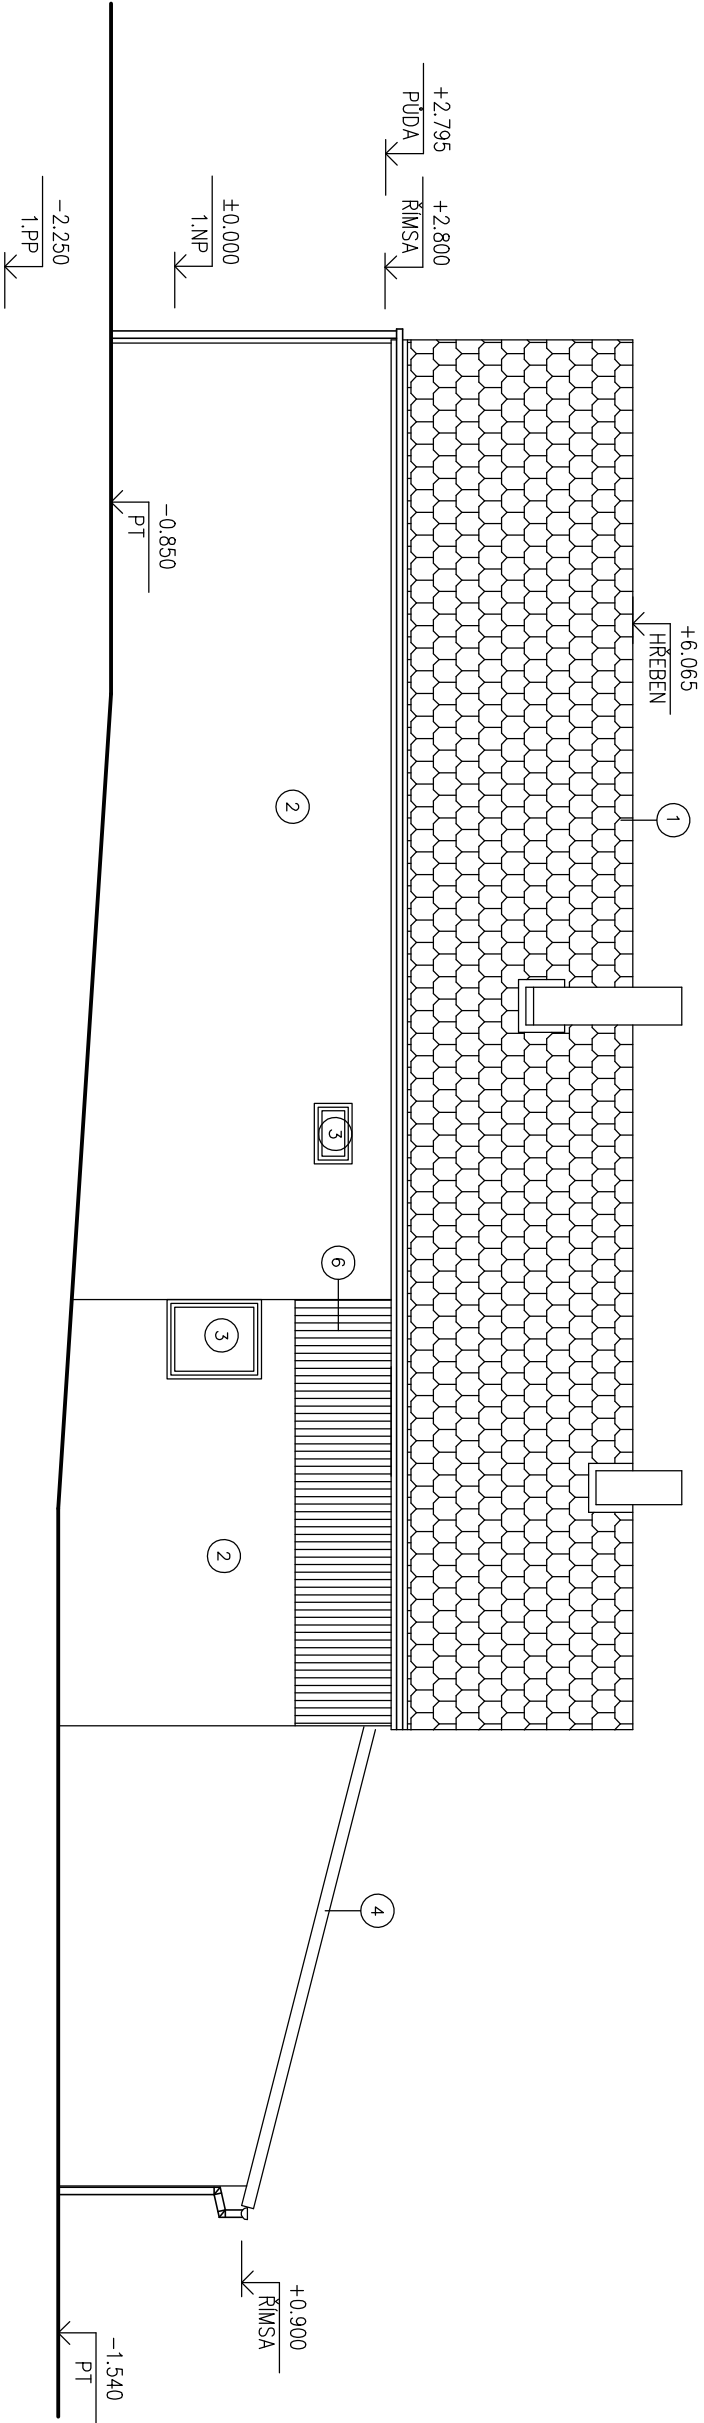

POHLED OD ZÁPADU

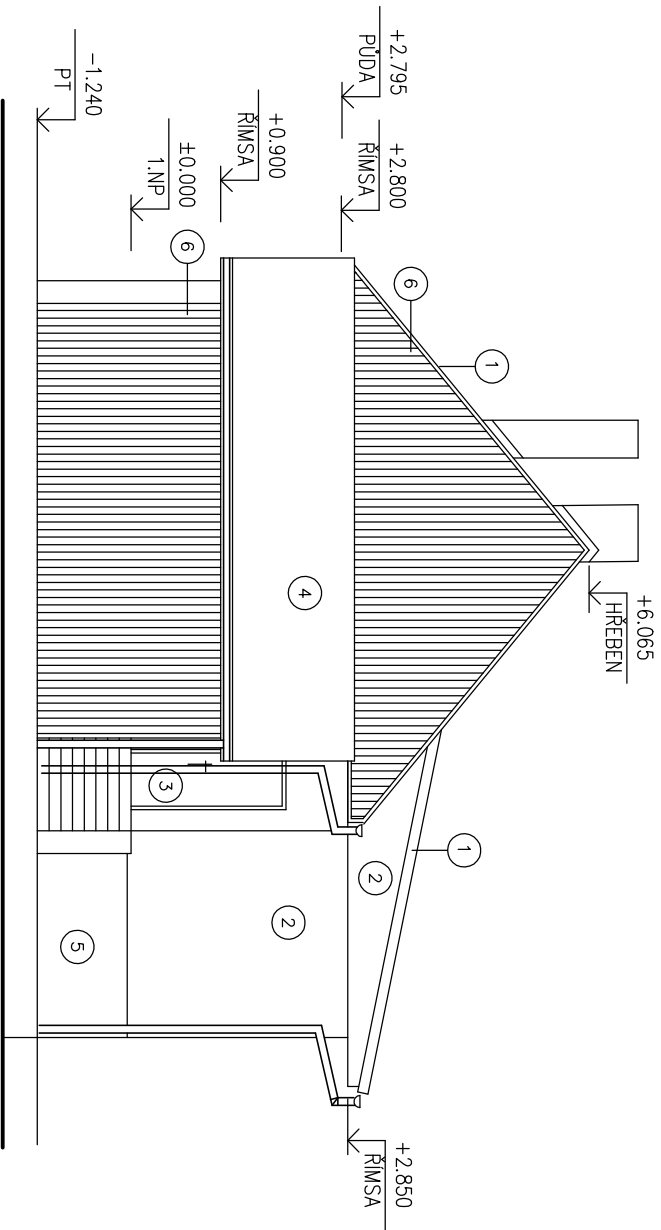

LEGENDA

- 1 STŘEŠNÍ KRYTINA PÁLENÁ TAŠKA
- 2 FASÁDA – OMÍTKA BARVA BILÁ
- 3 OKNA, DVEŘE
- 4 STŘEŠNÍ KRYTINA ASFALTOVÝ ŠNDEL
- 5 SOKL, KAMENNÝ OBKLAD
- 6 DŘEVĚNÝ OBKLAD FASÁDY, PRKNA

VYPRACOVAL		JIŘÍ NAVRÁTIL		PROJEKTOVÁ ČINNOST	
INVESTOR : Ing. Dana Jírková, U Městského nádraží 1478/21,		VE VÝSTAVBĚ		JIŘÍ NAVRÁTIL	
NÁZEV AKCE:		PASPORT OBJEKTU NA PARC.Č. ST.132		NA NIVĚ 804	
		K.Ú.BUDIŠKOVICE		BRTNICE 588 32	
		FORMÁT		3xA4	
		DATUM		06/2026	
		STUPEŇ		PASPORT	
		ZAK. ČÍSLO			
VÝKRES:		MĚŘÍTKO		Č. VÝKRESU	
POHLEDY OD SEVERU, VÝCHODU		1:100		107	