


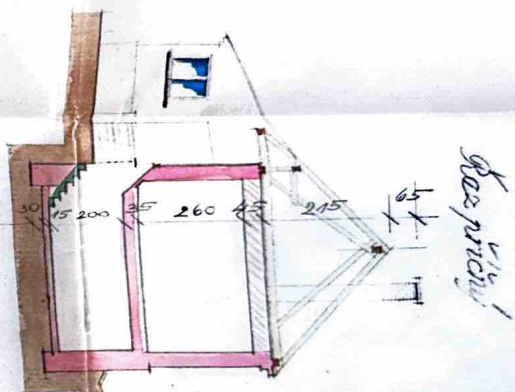


Okna



Okna v 1/2


Měřítko 1:500.

Louisa Stejskal Grant.

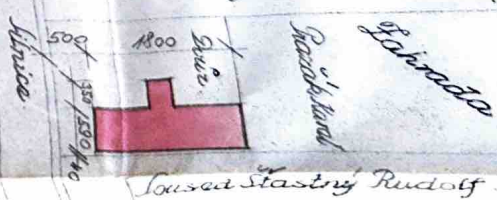


Lokálie

Louisa Stejskal Rudoš.

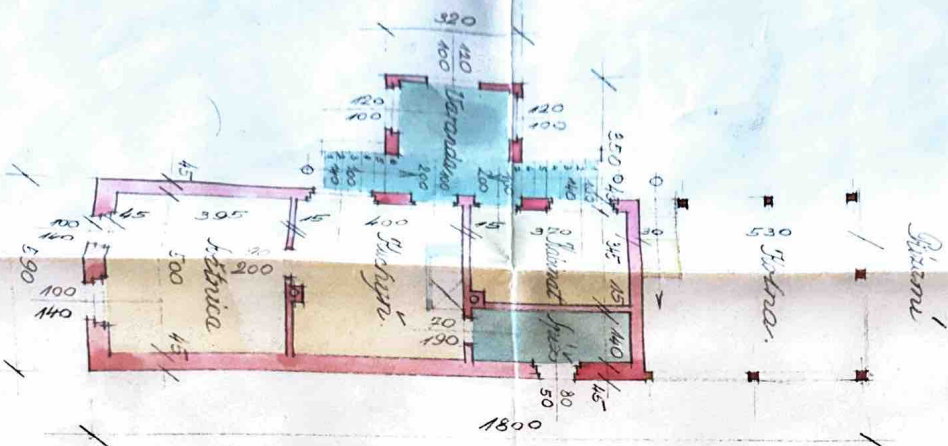

Přízemí

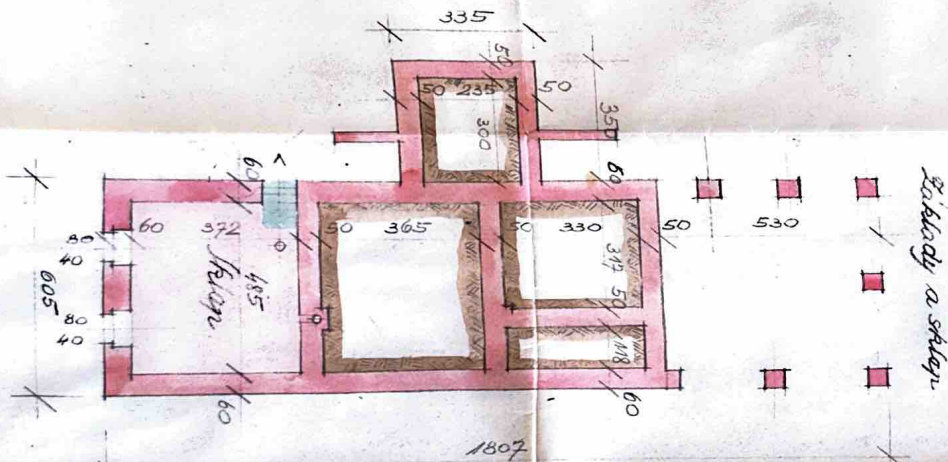

Základy a sklepy

Nová dělnická domovina.

Ročník: Rožoh, kaval Rudišovce.

Ročník: J. FASST A MŽ. A. KRÁLÍK STAVTEL JEMNICE

Měřitko 1:100
Jemnice, leden 1914.