
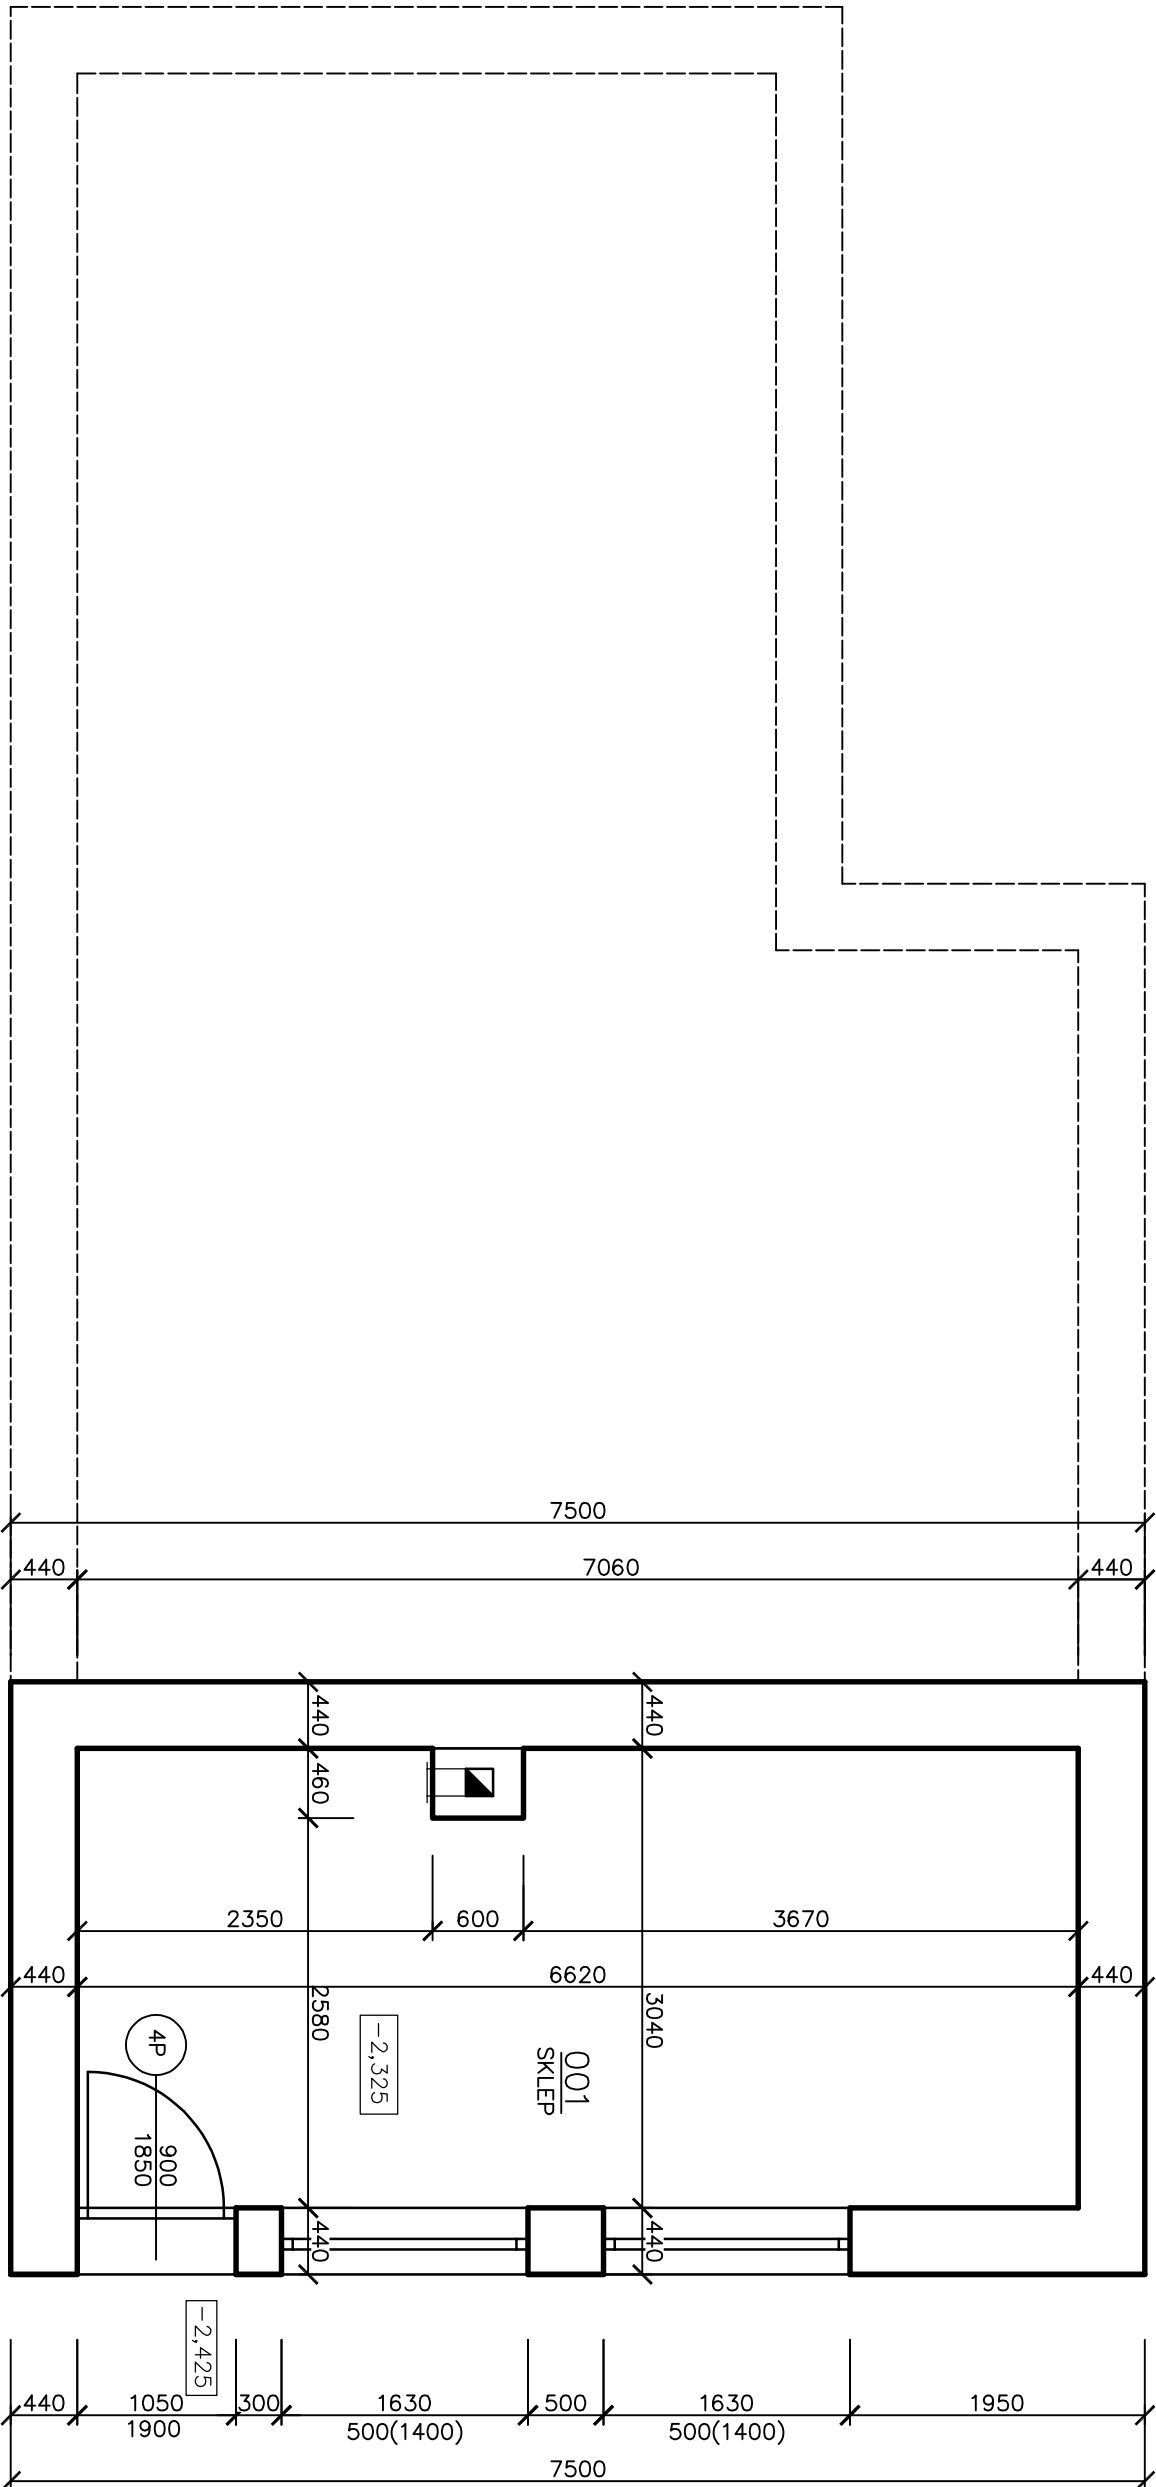


PŮDORYS 1S

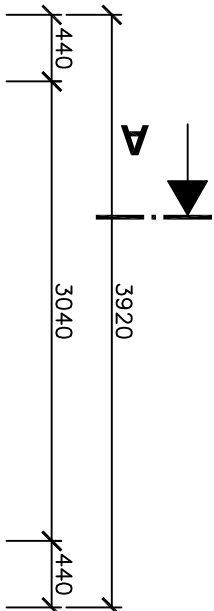


LEGENDA MÍSTNOSTÍ

OZN.	ÚČEL MÍSTNOSTI	m ²	PODLAHA	ÚPRAVA STĚN	POZNÁMKA
001	SKLEP	19,82	CEMENTOVÝ POTĚR	ŠTUKOVÁ OMÍTKA	

LEGENDA MATERIÁLŮ




OBVODOVÉ NOSNÉ ZDIVO TL.440MM, BROUŠENÁ KERAMICKÁ TVÁRNICE NA TENKOVRSŤVÉ LEPIDLO (PĚNA)

DOKUMENTACE SKUTEČNÉHO PROVEDENÍ STAVBY – ZMĚNA STAVBY PŘED DOKONČENÍM
0,000=477,00 m n.m., systém B.p.v.

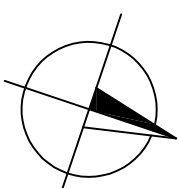

zodpovědný projektant		vypracoval	
ING. JOSEF PELIKÁN			
Investor: Pavel Vrzáček, I. mje 232, 58822 Luka nad Jihlavou		Ing. Josef Pelikán Husova 309 Přibyslav 582 22 IČ: 459 10 006	
dílce		datum	II./2022
NOVOSTAVBA RODINNÉHO DOMU Zahradní, Luka n. Jihlavou parc.č. 208/110, k.ú. Luka nad Jihlavou		účel	DSPS
		číslo zakázky	04/22
		mřítko	č.v.
obsah		PŮDORYS 1S	1: 50
			D101

PŮDORYS 1NP

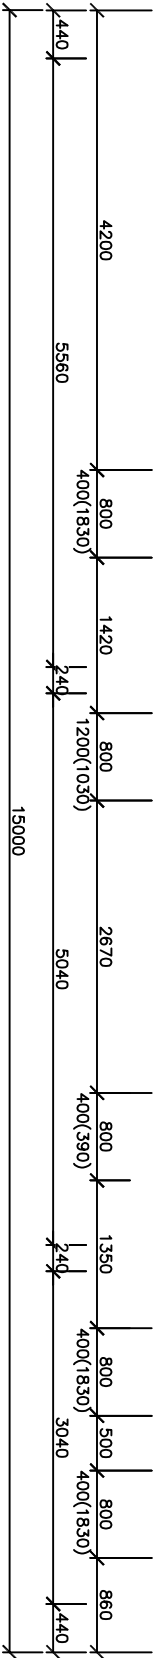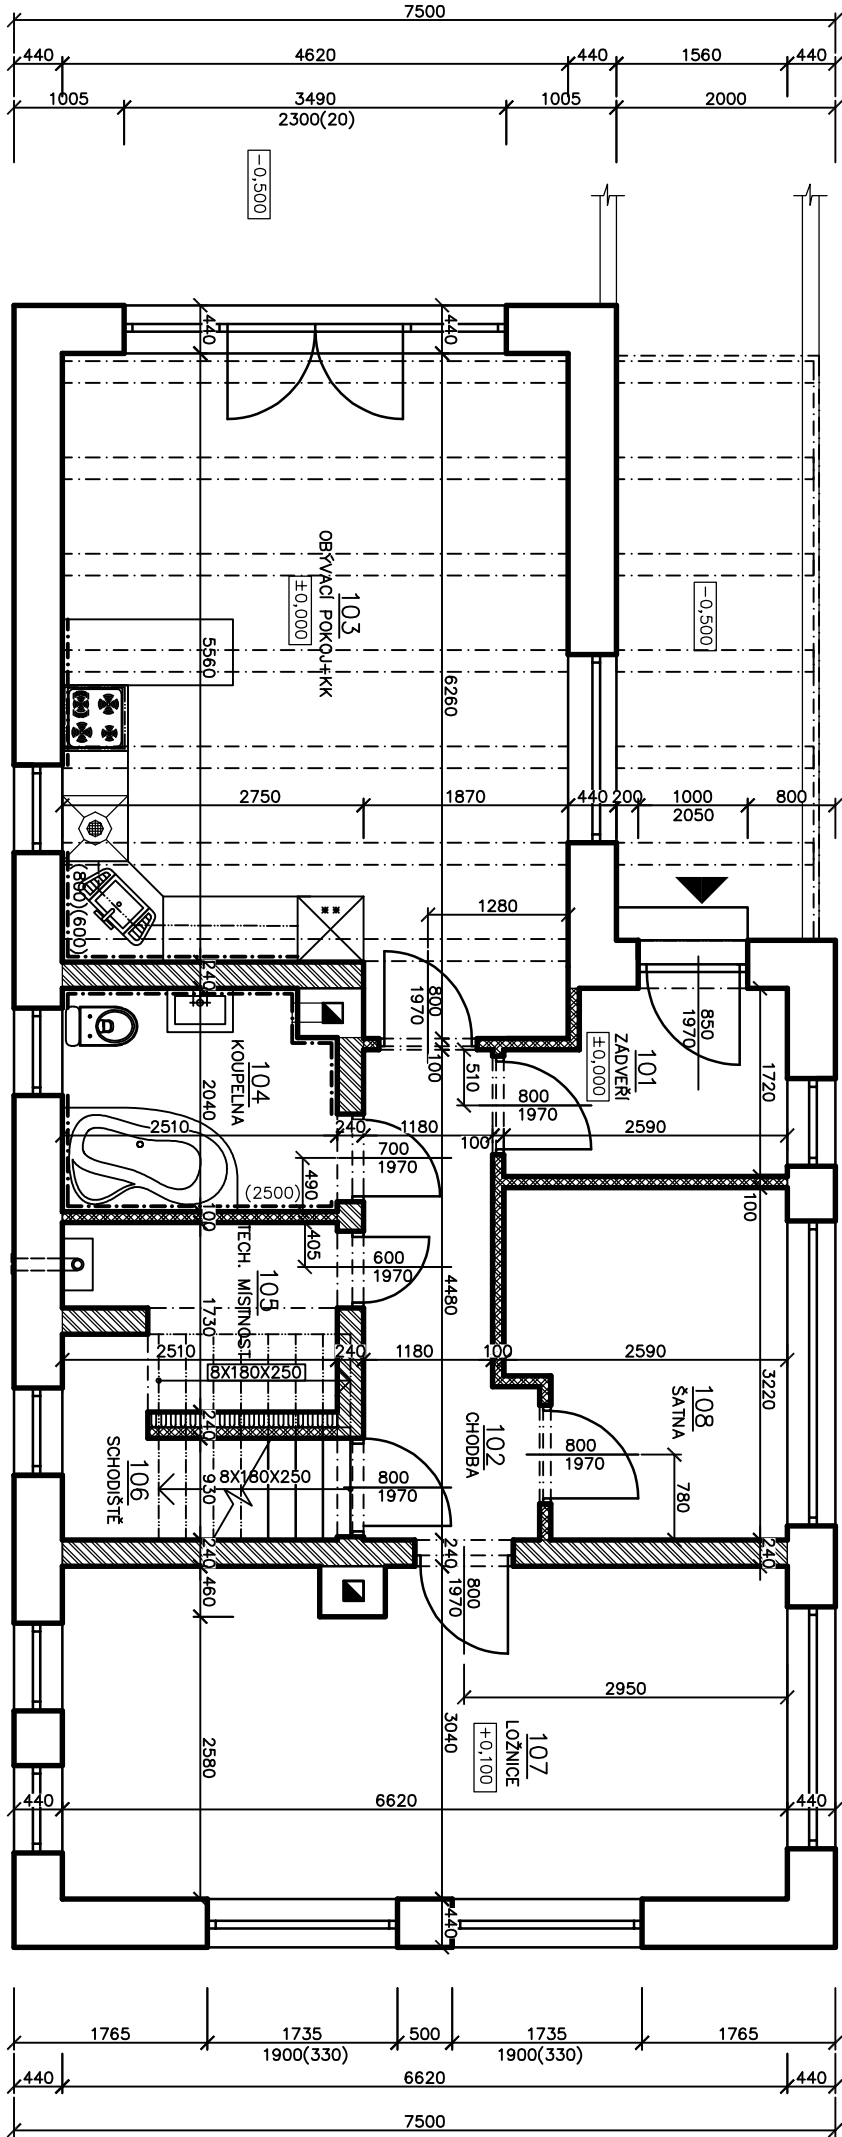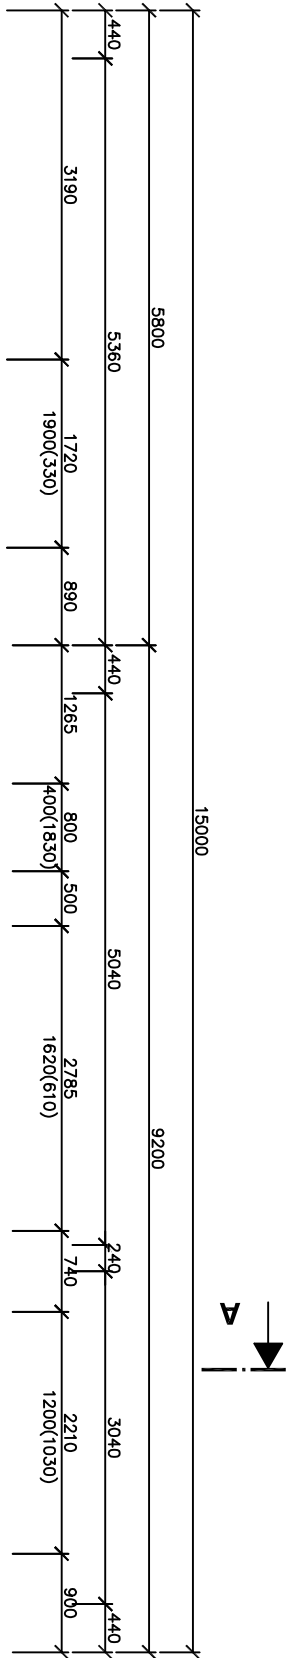

LEGENDA MÍSTNOSTÍ


OZN.	ÚČEL MÍSTNOSTI	m²	PODLAHA	ÚPRAVA STĚN	POZNÁMKA
101	ZADVĚŘÍ	4,07	KERAMICKÁ DLAŽBA	ŠTUKOVÁ OMÍTKA	KERAMICKÝ SOKL
102	CHODBA	5,89	KERAMICKÁ DLAŽBA	ŠTUKOVÁ OMÍTKA	KERAMICKÝ SOKL
103	OBÝVACÍ POKOJ+KK	26,98	KERAMICKÁ DLAŽBA	ŠTUKOVÁ OMÍTKA	KERAMICKÝ SOKL
104	KOUPELNA	4,96	KERAMICKÁ DLAŽBA	KERAMICKÝ OBKLAD	
105	TECH. MÍSTNOST	3,60	KERAMICKÁ DLAŽBA	ŠTUKOVÁ OMÍTKA	KERAMICKÝ SOKL
106	SCHODIŠTĚ	3,07	BETON	ŠTUKOVÁ OMÍTKA	
107	LOŽNICE	19,84	LAMINÁTOVÁ	ŠTUKOVÁ OMÍTKA	DŘEVĚNÁ SOKLOVÁ LIŠTA
108	ŠATNA	7,70	LAMINÁTOVÁ	ŠTUKOVÁ OMÍTKA	DŘEVĚNÁ SOKLOVÁ LIŠTA

LEGENDA MATERIÁLŮ

- OBVODOVÉ NOSNÉ ZDIVO TL.440MM, BROUŠENÁ KERAMICKÁ TVÁRNICE NA TENKOVÝRSTVĚ LEPIDLO (PĚNA)
- NOSNÉ ZDIVO TL.240MM Z BROUŠENÉ Cihly HELUZ 24, ZDĚNÉ NA ZDICI PĚNU
- PŘÍČKA HELUZ 11,5 BROUŠENÁ S CELOPLOŠNÝM LEPIDLEM (115/249/497)

POZNÁMKA


- KAMINOVÉ TĚLESO Z PLATYCH Cihel SE ŠAMOTOVOU VLOŽKOU DOPLNĚNÉ TEPELNOU IZOLACÍ

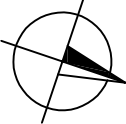

DOKUMENTACE SKUTEČNÉHO PROVEDENÍ STAVBY – ZMĚNA STAVBY PŘED DOKONČENÍM
0,000=477,00 m n.n.m., systém B.p.v.

zodpovědný projektant		vypracoval	
Ing. JOSEF PELIKÁN		Ing. Josef Pelikán	
Investor: Pavel Vrzáček, 1. máje 232, 58822 Luká nad Jihlavou		Husova 309 58601 Brno IČ: 459 10 006	
dílce		datum	11/2022
NOVOSTAVBA RODINNÉHO DOMU		účel	DSPS
Zahrádní, Luká n. Jihlavou		časová zádrž	04/22
poruč. 208/110, k.ú. Luká nad Jihlavou		měřítlo	č.v.
obsah		1: 50	
PŮDORYS 1NP		D102	

PŮDORYS 2NP

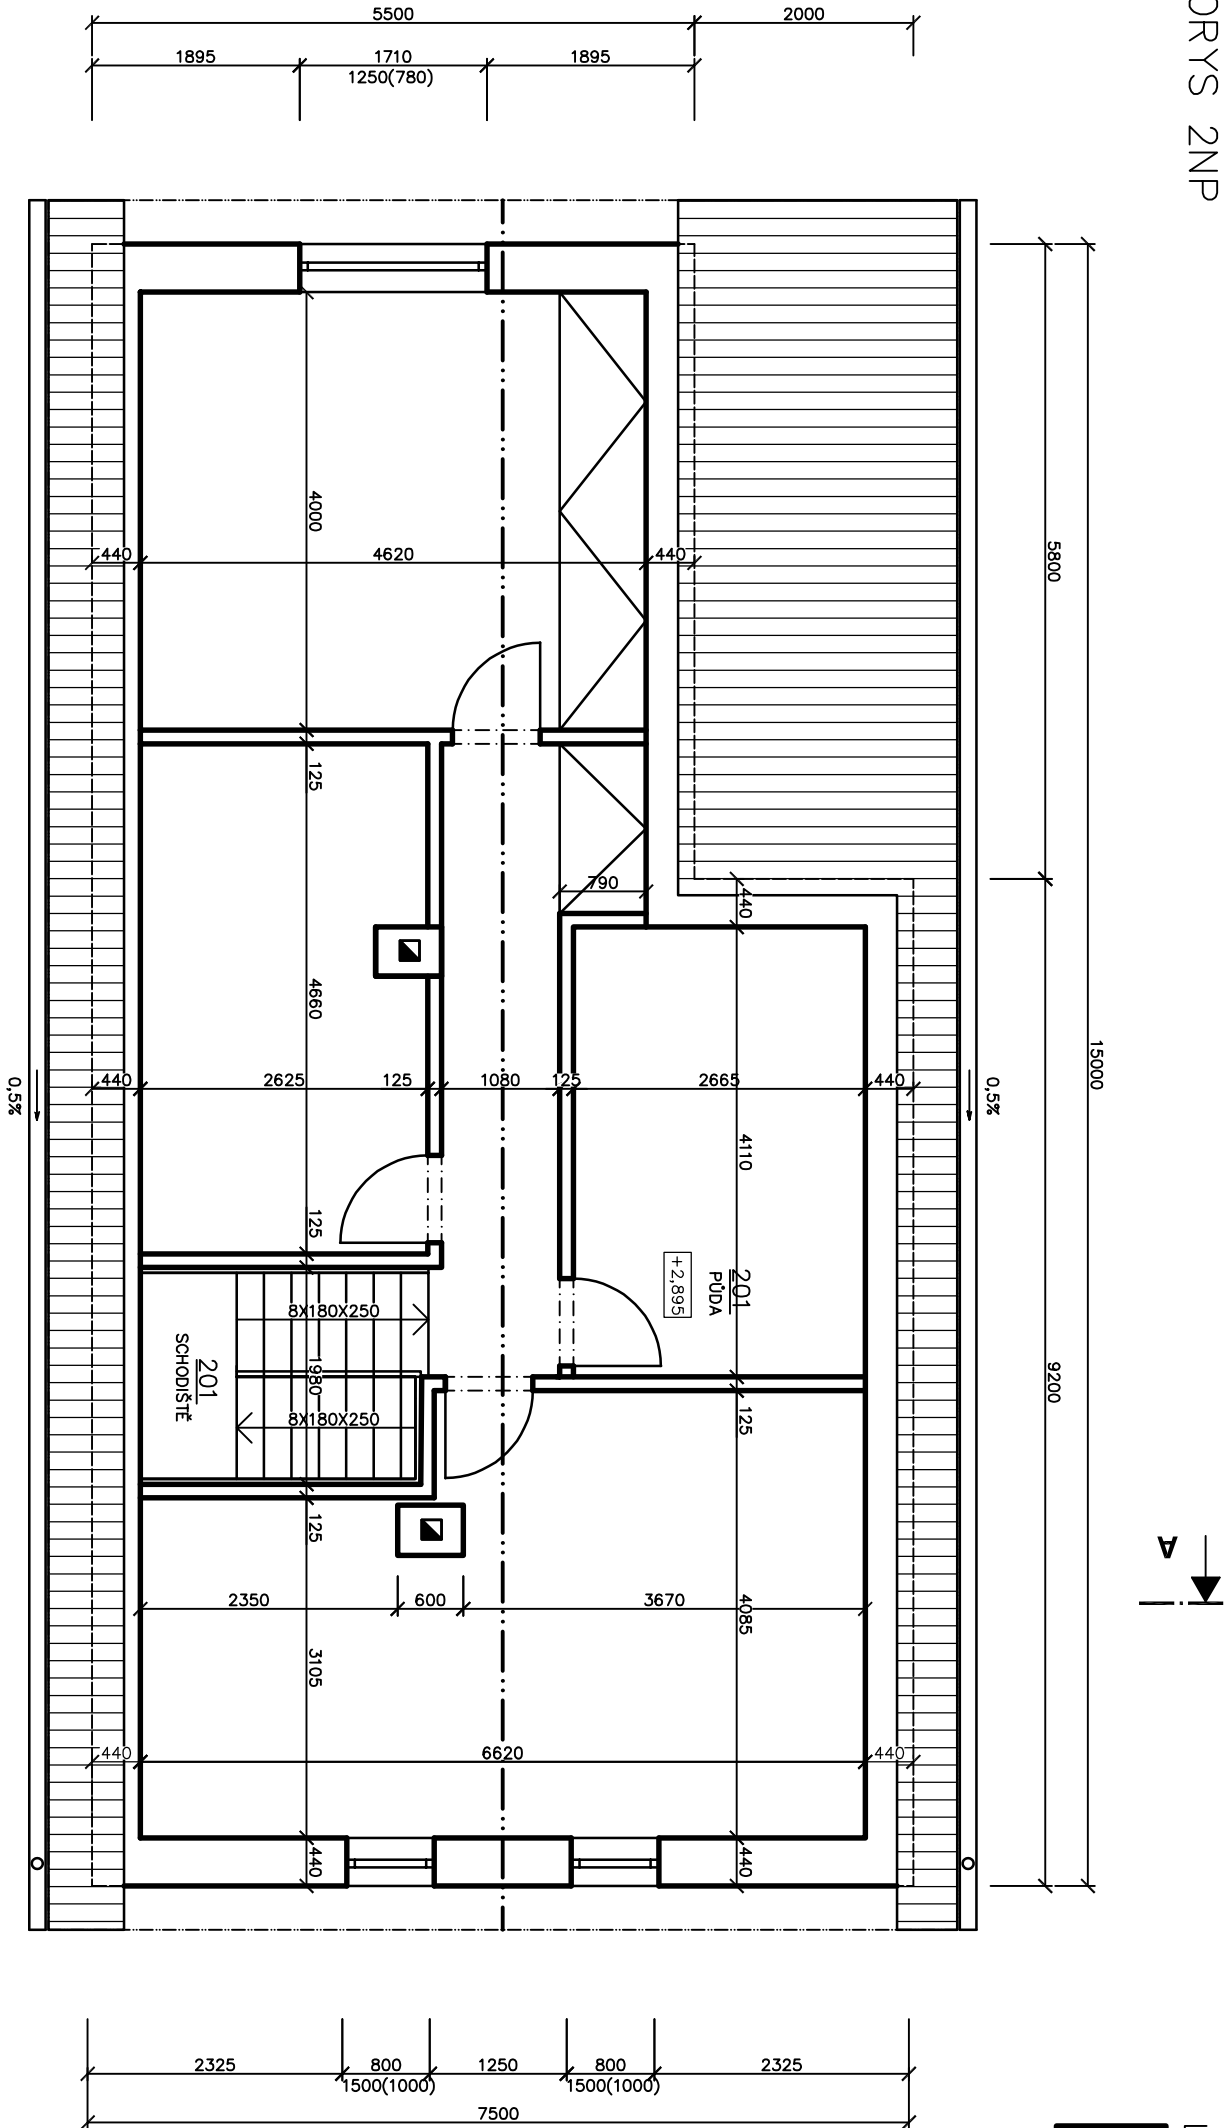


LEGENDA MÍSTNOSTÍ

OZN.	ÚČEL MÍSTNOSTI	m²	PODLAHA	OPRAVA STĚN	POZNÁMKA
201	SCHODIŠTĚ	76,58	BETON	ŠTUKOVÁ OMÍTKA	
202	PŮDA	76,58	DŘEVĚNÁ PRKNA	ŠTUKOVÁ OMÍTKA	


LEGENDA MATERIÁLŮ

OBVODOVÉ NOSNÉ ZDIVO TL.440MM, BROUŠENÁ KERAMICKÁ TVARNICE NA TENKOVRSTVĚ LEPIDLO (PĚNA)

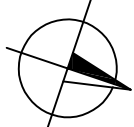

DOKUMENTACE SKUTEČNÉHO PROVEDENÍ STAVBY – ZMĚNA STAVBY PŘED DOKONČENÍM
0,000=477,00 m n.n.m., systém B.p.v.

zodpovědný projektant		vypracoval	
ING. JOSEF PELIKÁN		Ing. Josef Pelikán	
Investor: Pavel Vrzáček, 1. máje 232, 58822 Luko nad Jihlavou		Husova 309 Příbram 251 02 IČ: 469 10 006	
dílce		datum	
NOVOSTAVBA RODINNÉHO DOMU		11/2022	
Zahrádní, Luko n. Jihlavou		účel	
porc.č. 208/110, k.ú. Luko nad Jihlavou		DSPS	
		časová záloha	
		04/22	
		měřítlo	
		č.v.	
obsah		1:50	
PŮDORYS 2NP		D103	

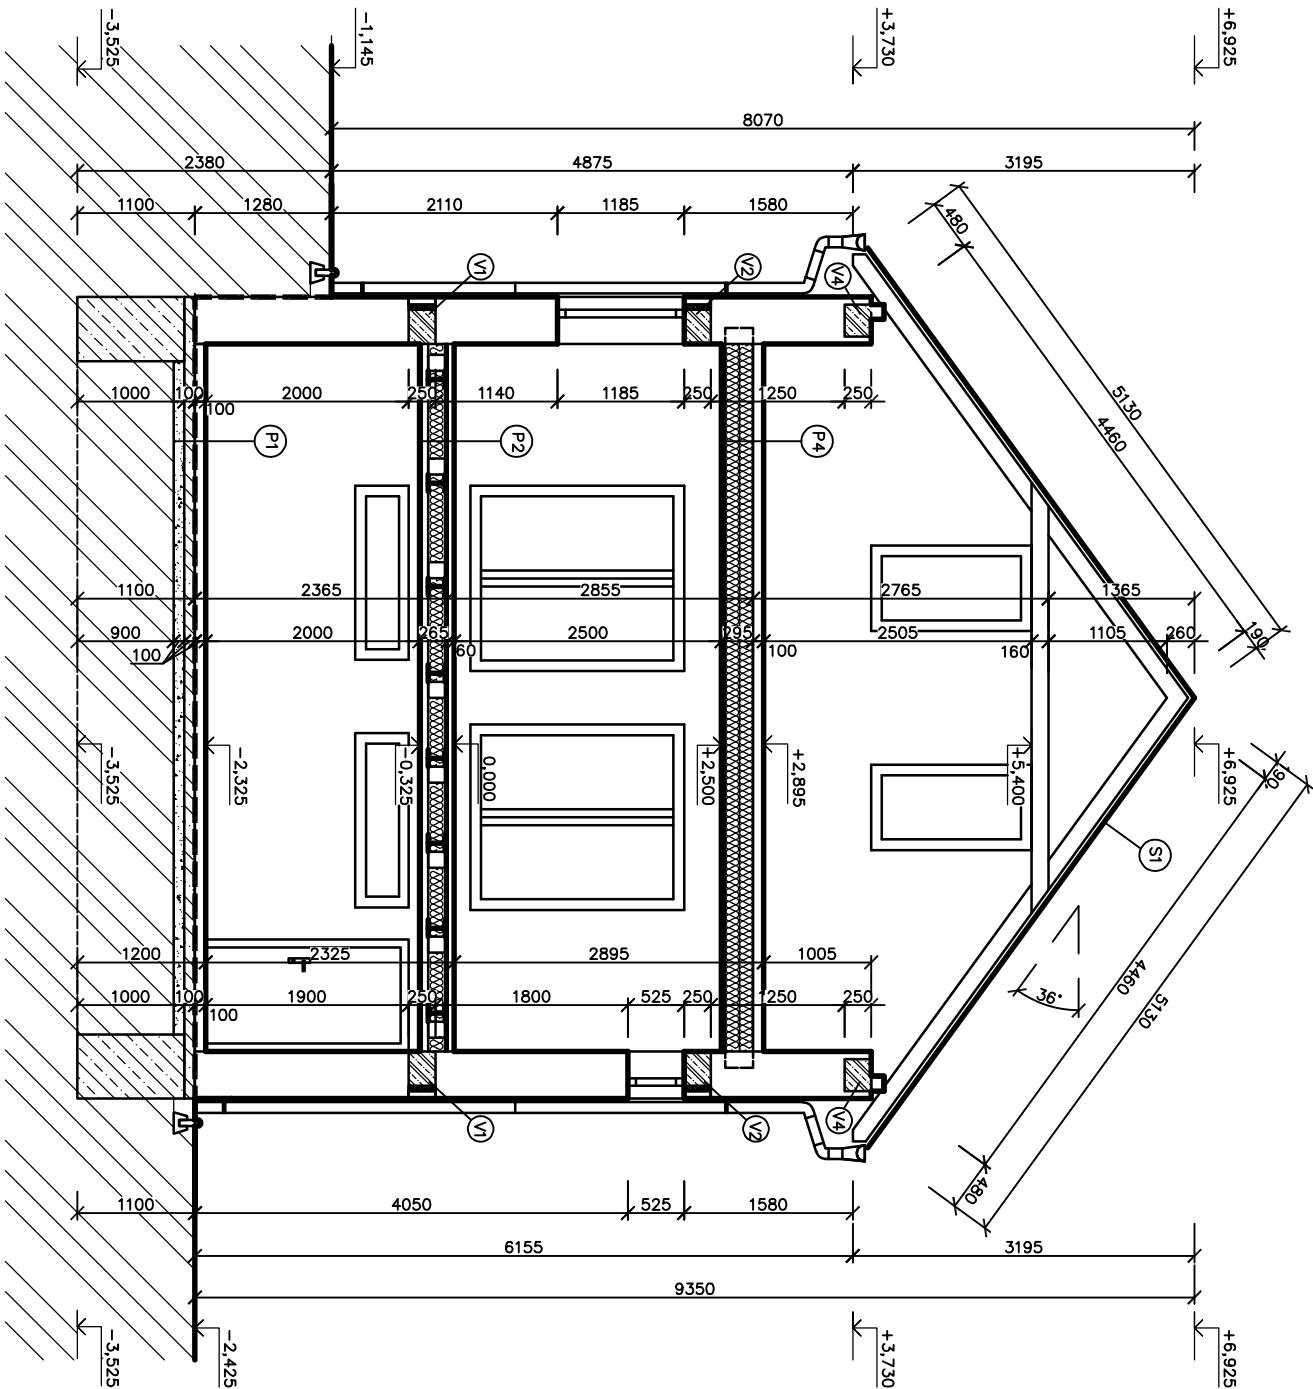

SKLADBA P1

- KERAMICKÁ DLAŽBA – ODOBNÁ PROTI ODĚRU TL. 9 mm
- FLEXIBILNÍ LEPIDLO, VČETNĚ PENETRACE (NAPŘ. BOTACT) TL. 3 mm
- BETONOVÁ MAZANINA C20/25 + KARIŠTÍ 5/5 – 150/150mm TL. 50mm
- SEPARAČNÍ PE FOLIE BAUMIT
- TEPELNÁ IZOLACE EPS 100S TL. 40MM
- HYDROIZOLACE + OCHRANNÁ PROTIRADONOVÁ VRSTVA
- PODKLADNÍ BETONOVÁ DESKA C20/25 S KARIŠTÍ S OKY 150X150X6 TL. 100 MM
- ŠTĚRKOPÍSKOVÝ PODSYP FR.16–32mm TL. 100 MM
- PŮVODNÍ ZEMINA

SKLADBA P2 (podlaha v přízemí–nad suterénem)

- PVC TL. 3 mm
- 2x OSB DESKA 2x12 mm = TL. 24 mm
- AKUSTICKÁ IZOLACE STEP-ROCK, TL. 30 mm
- SEPARAČNÍ PE FOLIE BAUMIT
- DŘEVĚNÉ TRÁMY 160/160 SE ZAKLOPEM – HOBLIOVANÁ PRKNA tl. 24MM
- OCELOVÝ PROFIL I 160 82x160x3290
- IZOLACE – MINERÁLNÍ VLNOU ISOVER UNI TL.160 MM
- SÁDROKARTONOVÝ PODHLED Z DESEK TL. 12,5 MM+ NOSNÁ KČE – DŘEVĚNÝ
- PODHLEDOVÝ HRANOL OSOVĚ PO 625MM

SKLADBA P3 (podlaha v přízemí–k zemiňě)

- KERAMICKÁ DLAŽBA – ODOBNÁ PROTI ODĚRU TL. 9 mm
- FLEXIBILNÍ LEPIDLO, VČETNĚ PENETRACE (NAPŘ. BOTACT) TL. 3 mm
- BETONOVÁ MAZANINA C16/20 – plovoucí rozděšací deska TL.60 mm
- SEPARAČNÍ PE FOLIE BAUMIT
- TEPELNÁ IZOLACE PĚNOVÝ POLYSTYREN ISOVER EPS 100 S TL. 200 mm
- HYDROIZOLACE + OCHRANNÁ PROTIRADONOVÁ VRSTVA – 2X HYDROIZOLAČNÍ PAS Z OXID. ASFALTU např. DEKBIT V60 S35
- PODKLADNÍ BETONOVÁ DESKA S KARIŠTÍ S OKY 150X150X6 TL. 150 mm
- ŠTĚRKOPÍSKOVÝ PODSYP FR.16–32mm TL. 200 mm
- PŮVODNÍ ZEMINA

SKLADBA P4

- OSB DESKA tl. 22MM
- SEPARAČNÍ PE FOLIE BAUMIT
- KROČEJOVÁ IZOLACE tl. 30MM NAPŘ. AKUFLOOR
- DŘEVĚNÉ TRÁMY 180/250 SE ZAKLOPEM – 2x OSB DESKA tl. 22MM
- IZOLACE – MINERÁLNÍ VLNOU ISOVER UNI TL.260 MM
- PAROTĚSNÁ ZABRÁNĚNÍ – JUTAOL N 140 SPECIAL
- SÁDROKARTONOVÝ PODHLED Z DESEK TL. 12,5 MM + NOSNÁ KČE – DŘEVĚNÝ
- PODHLEDOVÝ HRANOL OSOVĚ PO 625MM

SKLADBA P5 (strop nad OP a KK)

- POHLEDOVÉ STROPNÍ TRÁMY 200/260 mm
- SÁDROKARTONOVÝ PODHLED Z DESEK TL. 12,5 mm
- INSTALAČNÍ MEZERA TL. 65 mm
- BEDNĚNÍ – HOBLIOVANÁ PRKNA TL. 24 mm
- PAROTĚSNÁ ZABRÁNĚNÍ–JUTAOL N 140 SPECIAL
- IZOLACE–MINERÁLNÍ VLNOU ISOVER UNI TL.200 mm

SKLADBA S1

- KROKVE 100/160
- POJISTNÁ HYDROIZOLACE–3–VRSTVÁ MEMBRÁNA: POJENÁ NOSNÁ POLYPROPYLENOVÁ NETKANÁ TEXTILIE S DIFÚZNÍM FILMEM, S INTEGROVANOU SPOJOVACÍ PÁSKOU (plošná hmotnost:135 g/m2, Hmotnořt sřt: 0,02 (+0,015) m)
- VZDUCHOVÁ VĚTRÁČÍ MEZERA TL.40 mm
- KONTRALATĚ 60/40 mm
- LATĚ 60/40 mm
- KRYTINA – PALENÉ TAŠKY

SKLADBA S2 (strop nad schodiřtēm)

- KROKVE/KLEŠNINA
- IZOLACE MINERÁLNÍ VLNOU ISOVER UNI tl. 160MM
- PŘÍDAVNÁ IZOLACE MINERÁLNÍ VLNOU ISOVER UNI tl. 60MM
- NOSNÁ KONSTRUKCE SDK PODHLEDU
- PAROTĚSNÁ ZABRÁNĚNÍ – JUTAOL N 140 SPECIAL
- SÁDROKARTONOVĚ OPLAŠTĚNÍ Z DESEK tl. 12,5 MM

LEGENDA MATERIÁLŮ

- OBVODOVÉ NOSNÉ ZDIVO TL.440MM, BROUŠENÁ KERAMICKÁ TVÁRNIC E NA TENKOVRSŤVĚ LEPIDLO (PĚNA)
- NOSNÉ ZDIVO TL.240MM Z BROUŠENÉ CHILY HELUZ 24, ZDĚNÉ NA ZDVOCI PĚNU
- PŘÍČKA HELUZ 11,5 BROUŠENÁ S CELOPLOŠNÝM LEPIDLEM (115/249/497)
- BETON PROSTÝ – ZAKLADOVÉ PASY C16/20, PROKLADÁNO 1/3 LOM. KAMENEM – ZAKLADOVÁ DESKA C20/25+KARIŠTÍ 6/6–150/150mm
- HYDROIZOLACE + OCHRANNÁ PROTIRADONOVÁ VRSTVA – 2X HYDROIZOLAČNÍ PAS Z OXID. ASFALTU např. DEKBIT V60 S35
- TEPELNÍ IZOLACE – MINERÁLNÍ VLN A
- ŠTĚRKOPÍSKOVÝ PODSYP FR.16–32mm
- PŮVODNÍ ZEMINA


LEGENDA VĚNCŮ

- V1 – ŽB. VĚNCE VÝŠKY 250 MM, VÝZTUŽ 4ØR12 + třmínky ØR6 po 275 mm TL. 300, BET. C25/30 + 50MM TL.
- V2 – ŽB. VĚNCE VÝŠKY 250 MM, VÝZTUŽ 4ØR12 + třmínky ØR6 po 275 mm TL. 300, BET. C25/30 + 50MM TL.
- V3 – ŽB. VĚNCE VÝŠKY 250 MM, VÝZTUŽ 4ØR12 + třmínky ØR6 po 275 mm TL. 200 MM, BET. C25/30
- V4 – ŽB. VĚNCE VÝŠKY 250 MM, VÝZTUŽ 4ØR12 + třmínky ØR6 po 275 mm TL. 300 MM, BET. C25/30
- PRIZTUŽENÍ ŽB VĚNCE NAD OTVORY PŘI SPODNÍ HRANĚ VĚNCE + 4ØR12 S PŘESAHEM 150 MM

DOKUMENTACE SKUTEČNĚHO PROVEDENÍ STAVBY – ZMĚNA STAVBY PŘED DOKONČENÍM
0,000=477,00 m n.n.m., systém B.p.v.

zodpovědný projektant		vypracoval	
ING. JOSEF PELKÁN		Ing. Josef Pelkán	
Investor: Pavel Vrátek, I. měř 232, 58022 Luha nad Jihlavou		Přehled 309 58022 IČ: 489 10 006	
dce		datum	
NOVOSTAVBA RODINNĚHO DOMU		11/2022	
Záhrobní, Luká n. Jihlavou		děl	
porc.č. 208/110, k.č. Luká nad Jihlavou		čas začátky	
		04/22	
		měřtko	
		č.v.	
obseř		1:50	
ŘEZ A-A		D104	

POHLED SEVEROVÝCHODNÍ

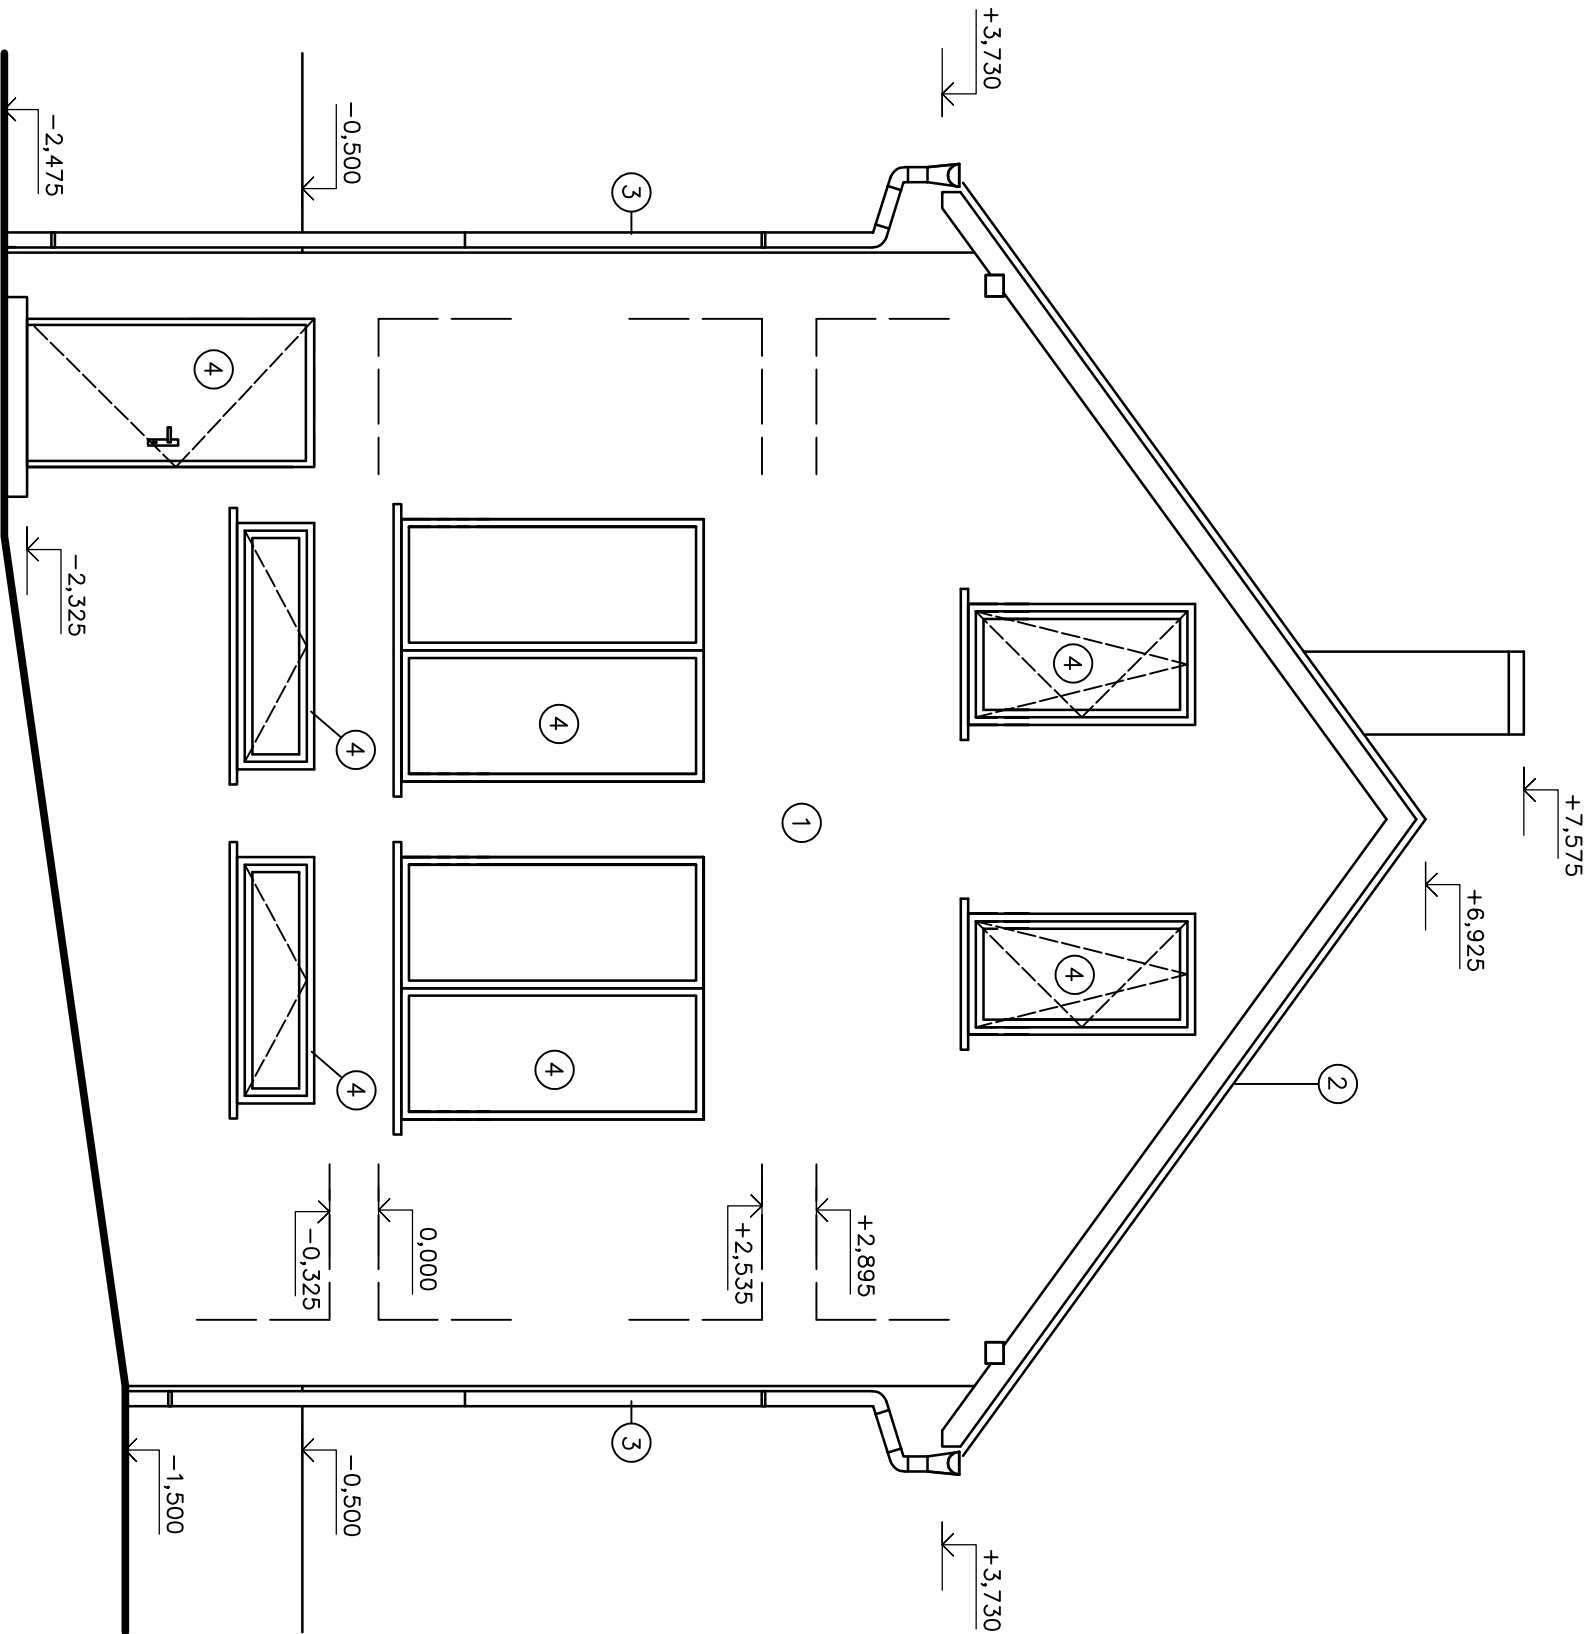

LEGENDA

- 1

Vápenocementová omítka, jednosložková silikonová povrchová úprava s rýhovanou (ad) strukturou, bílý odstín
- 2

Keramická pálená krytina
- 3

Dešťové svody, dešťové žlaby provedeno z pozinkovaného ocelového plechu tl. 0,6 mm
- 4

Výplně otvorů (okna a dveře) z dřevěných profilů, zasklení izolačním trojsklem
- 5


Neobsazeno
- 6

Dřevěné fasádní obklady, nátěr lazurovacím lakerem

DOKUMENTACE SKUTEČNÉHO PROVEDENÍ STAVBY – ZMĚNA STAVBY PŘED DOKONČENÍM
0,000=477,00 m n.m., systém B.p.v.

zodpovědný projektant		vypracoval	
ING. JOSEF PELIKÁN			
investor: Pavel Vrzáček, I. mýje 232, 58822 Luka nad Jihlavou		Ing. Josef Pelikán Husova 309 Přibyslav 582 22 IČ: 459 10 006	
dílce	datum		II/2022
	účel		DSPS
	číslo zakázky		04/22
NOVOSTAVBA RODINNÉHO DOMU Zahradní, Luka n. Jihlavou parc.č. 208/110, k.ú. Luka nad Jihlavou		měřítko	č.v.
obsah		POHLED SEVEROVÝCHODNÍ	1: 50 D105

POHLED SEVEROZÁPADNÍ

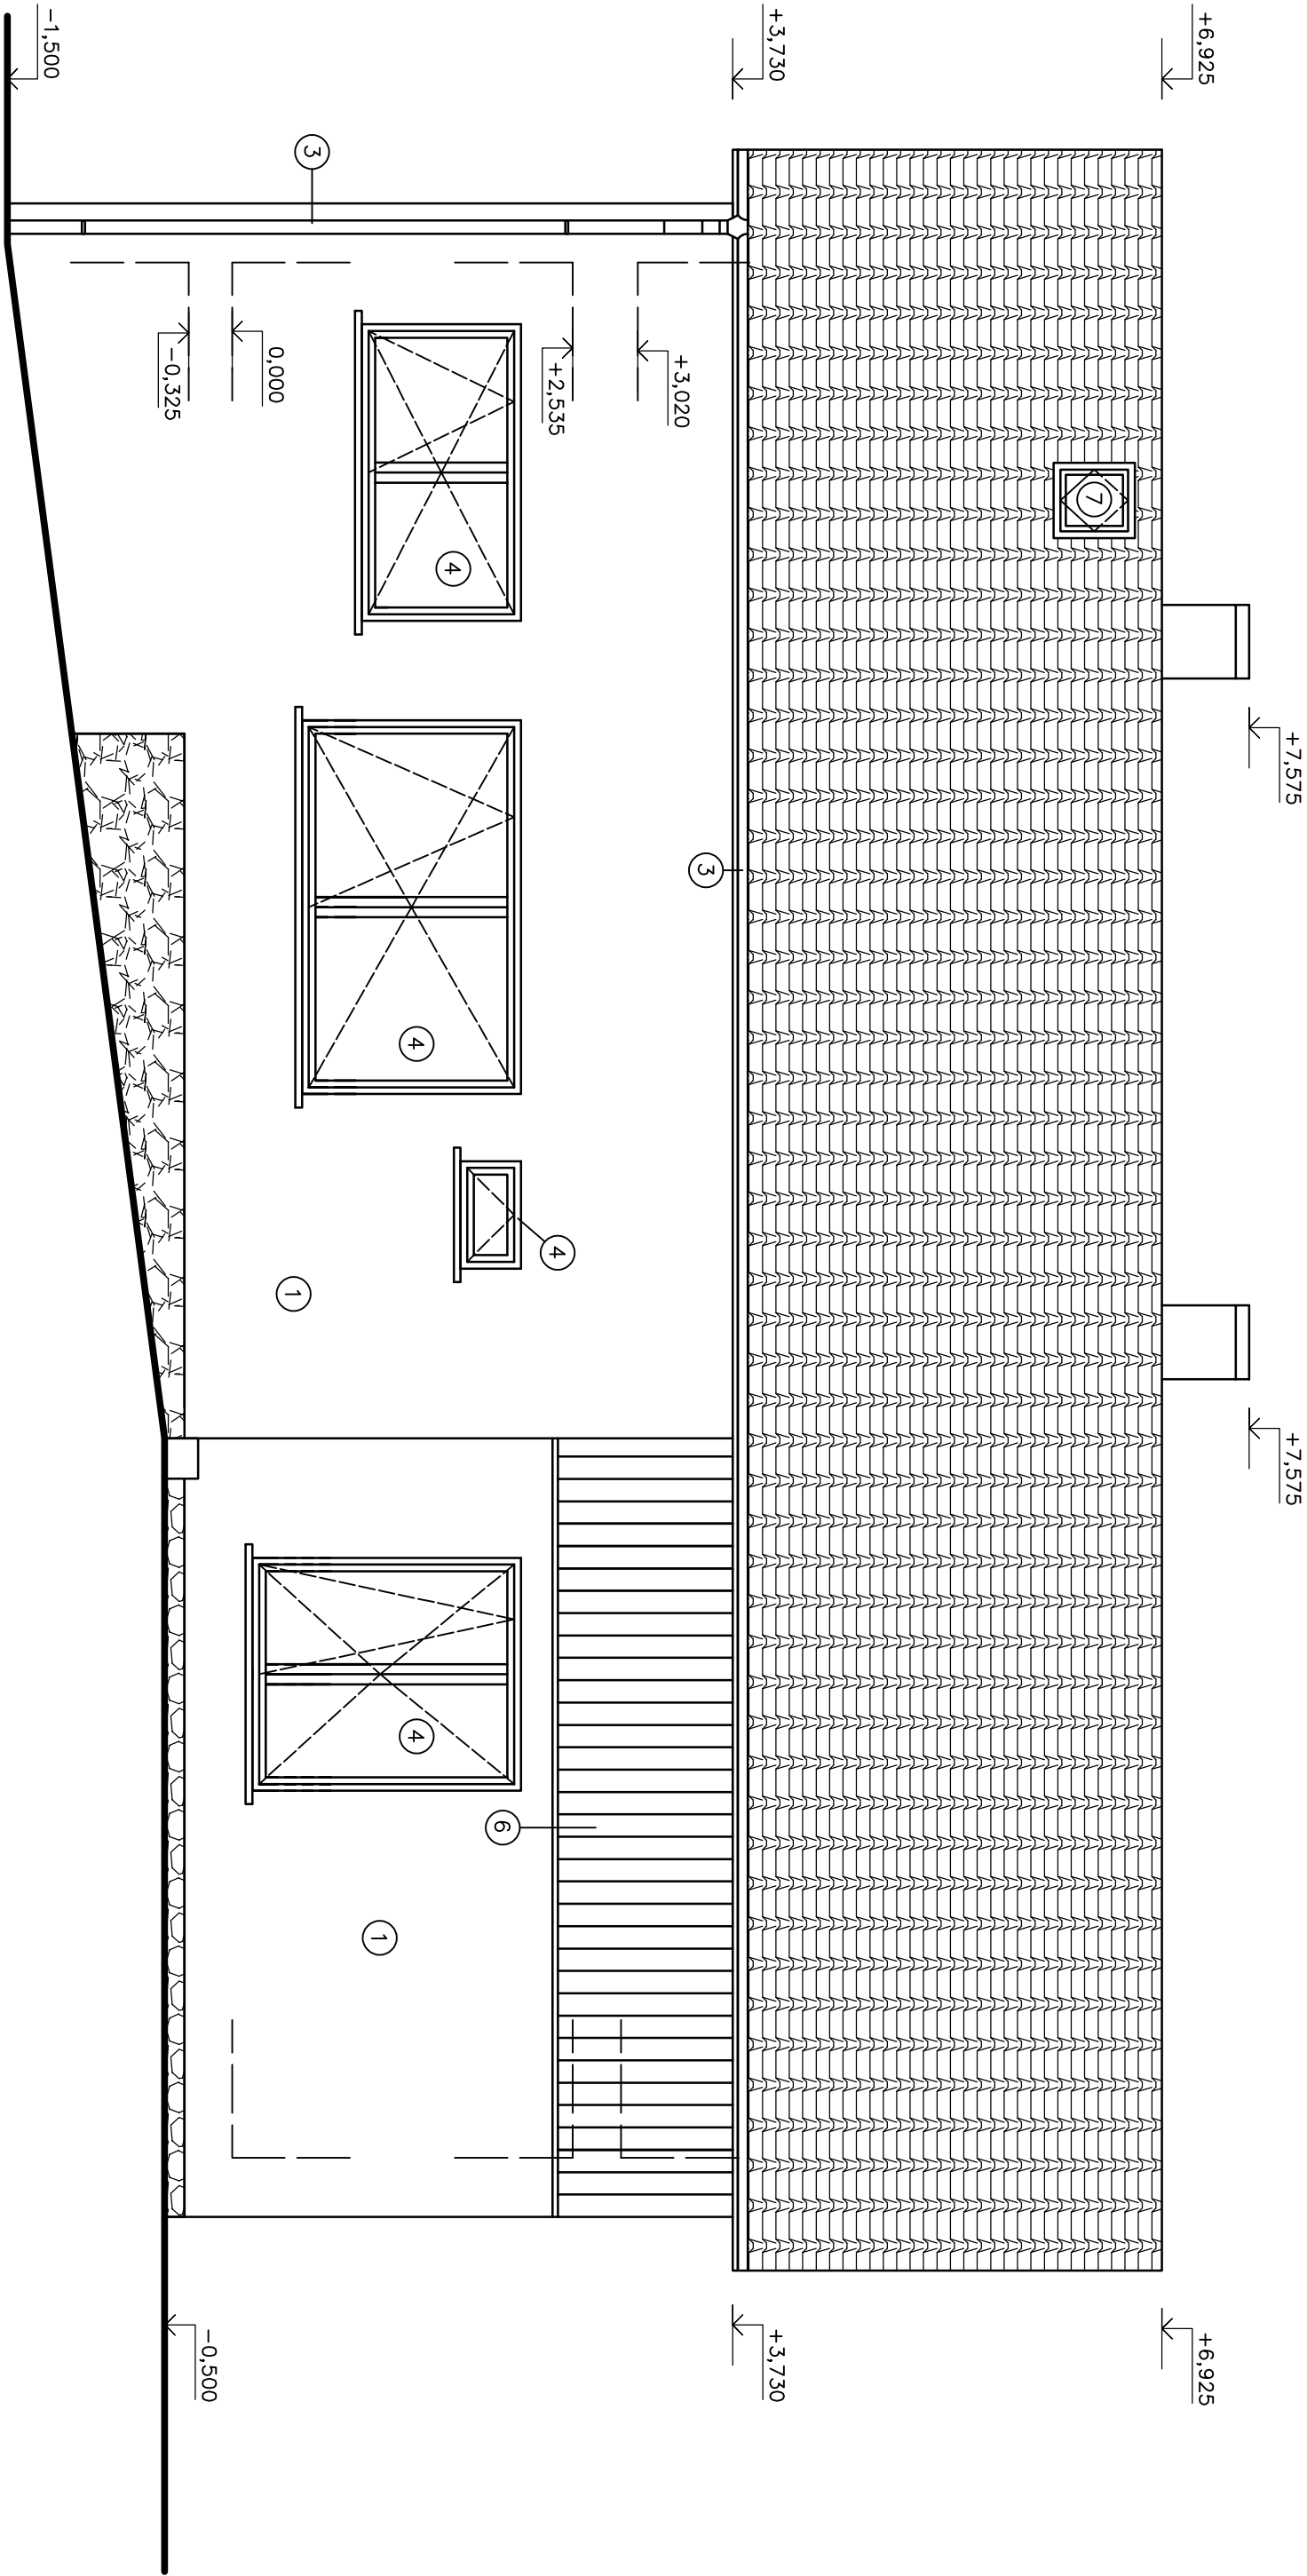

LEGENDA

- 1

Vápenocementová omítka, jednosložková silikonová povrchová úprava s rýhovanou (ad) strukturou, bílý odstín
- 2

Keramická pálená krytina
- 3

Dešťové svody, dešťové žlaby provedeno z pozinkovaného ocelového plechu tl. 0,6 mm
- 4

Výplně otvorů (okna a dveře) z dřevěných profilů, zasklení izolačním trojsklem
- 5

Neobsazeno
- 6


Dřevěné fasádní obklady, nátěr lazurovacím lakem
- 7

Výlez na střechu, zasklený izolačním dvojsklem

DOKUMENTACE SKUTEČNÉHO PROVEDENÍ STAVBY – ZMĚNA STAVBY PŘED DOKONČENÍM
0,000=477,00 m n.m., systém B.p.v.

zodpovědný projektant		vypracoval	
ING. JOSEF PELIKÁN			
investor: Pavel Vrzáček, 1. mýje 232, 58822 Luka nad Jihlavou		Ing. Josef Pelikán Husova 309 Přibylšev 582 22 IČ: 459 10 006	
dále	datum	II/2022	
	účel	DSPS	
	číslo zakázky	04/22	
NOVOSTAVBA RODINNÉHO DOMU Zahradní, Luka n. Jihlavou parc.č. 208/110, k.ú. Luka nad Jihlavou		měřítko	č.v.
		1: 50	D106
obsah		POHLED SEVEROZÁPADNÍ	

POHLED JIHOVÝCHODNÍ

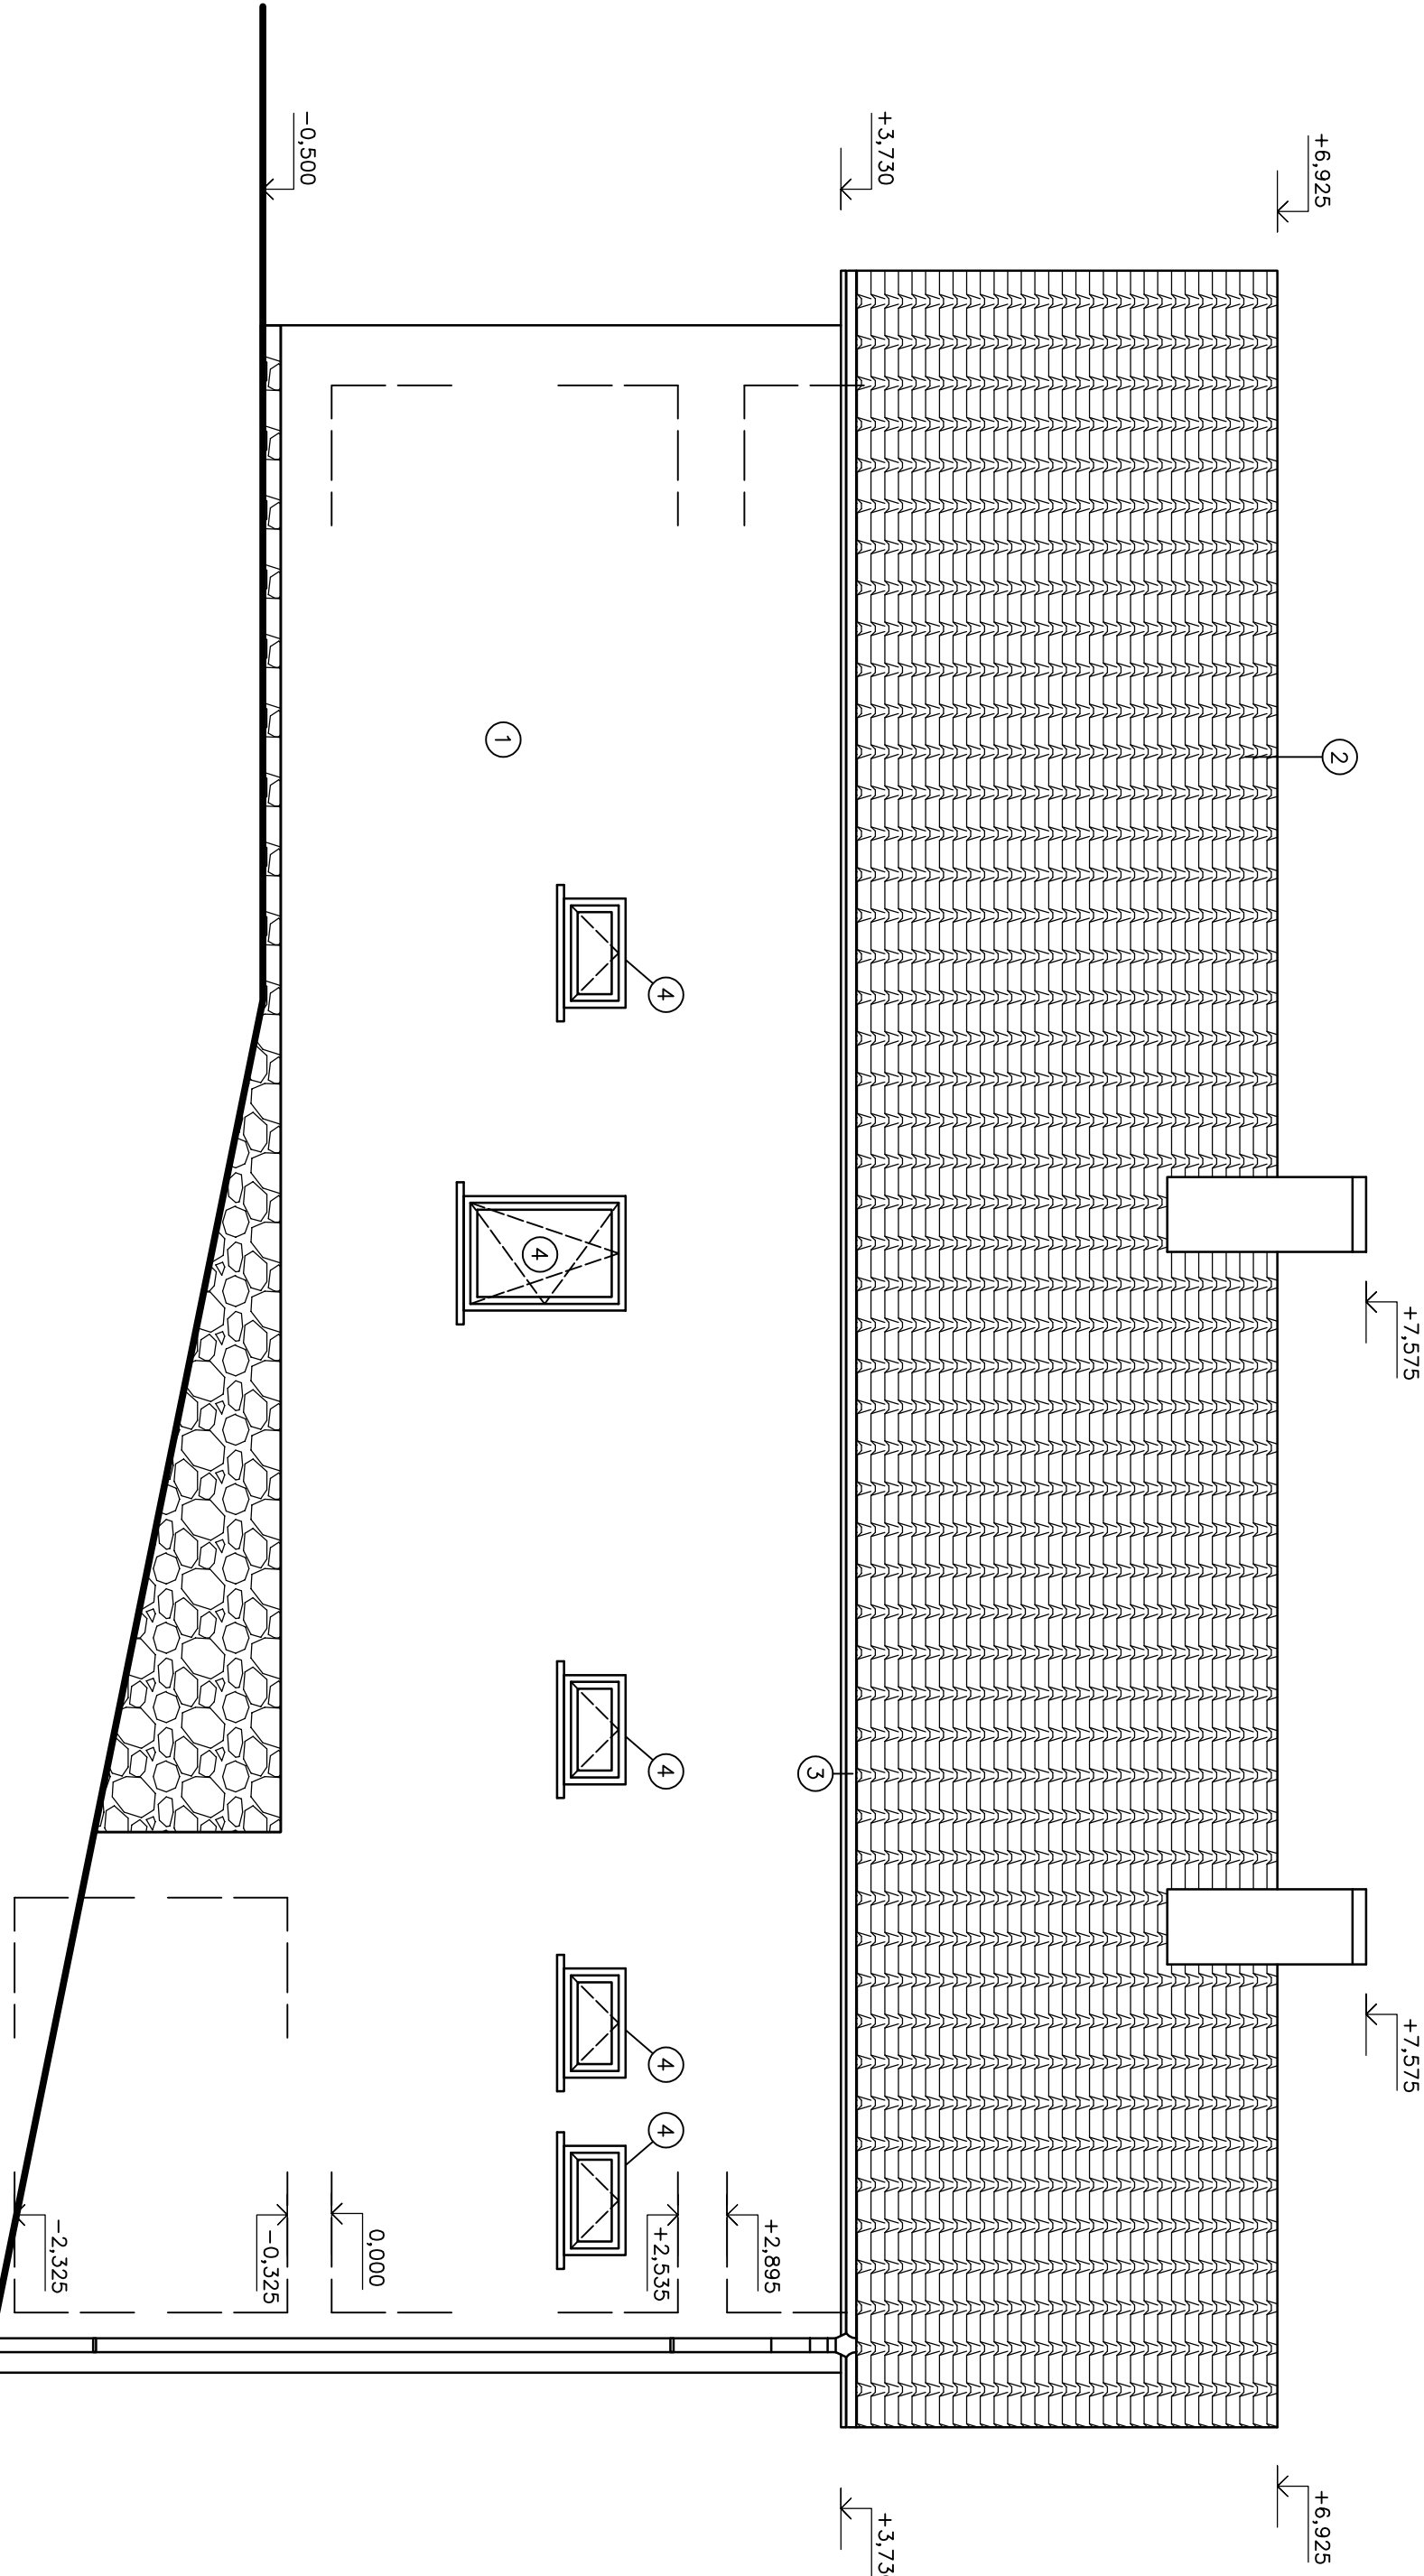

LEGENDA

- 1

Vápenocementová omítka, jednosložková silikonová povrchová úprava s rýhovanou (ad) strukturou, bílý odstín
- 2

Keramická pálená krytina
- 3

Dešťové svody, dešťové žlaby provedeno z pozinkovaného ocelového plechu tl. 0,6 mm
- 4

Výplně otvorů (okna a dveře) z dřevěných profilů, zasklení izolačním trojsklem
- 5


Neobsazeno
- 6

Dřevěné fasádní obklady, nátěr lazurovacím lakem

DOKUMENTACE SKUTEČNÉHO PROVEDENÍ STAVBY – ZMĚNA STAVBY PŘED DOKONČENÍM
0.000=477,00 m n.m., systém B.p.v.

zodpovědný projektant		vyraboval	
ING. JOSEF PELIKÁN			
Investor: Pavel Vrzáček, 1. máje 232, 58822 Luka nad Jihlavou		Ing. Josef Pelikán Husova 309 Přibyslav 582 22 IČ: 459 10 006	
dílce	NOVOSTAVBA RODINNÉHO DOMU Zahradiň, Luka n. Jihlavou parc.č. 208/110, k.ú. Luka nad Jihlavou		
	datum	II./2022	
	účel	DPS	
	číslo zakázky	04/22	
	měřítko	č.v.	
obsah	POHLED JIHOVÝCHODNÍ		
	1:50	D107	

POHLED JIHOZÁPADNÍ

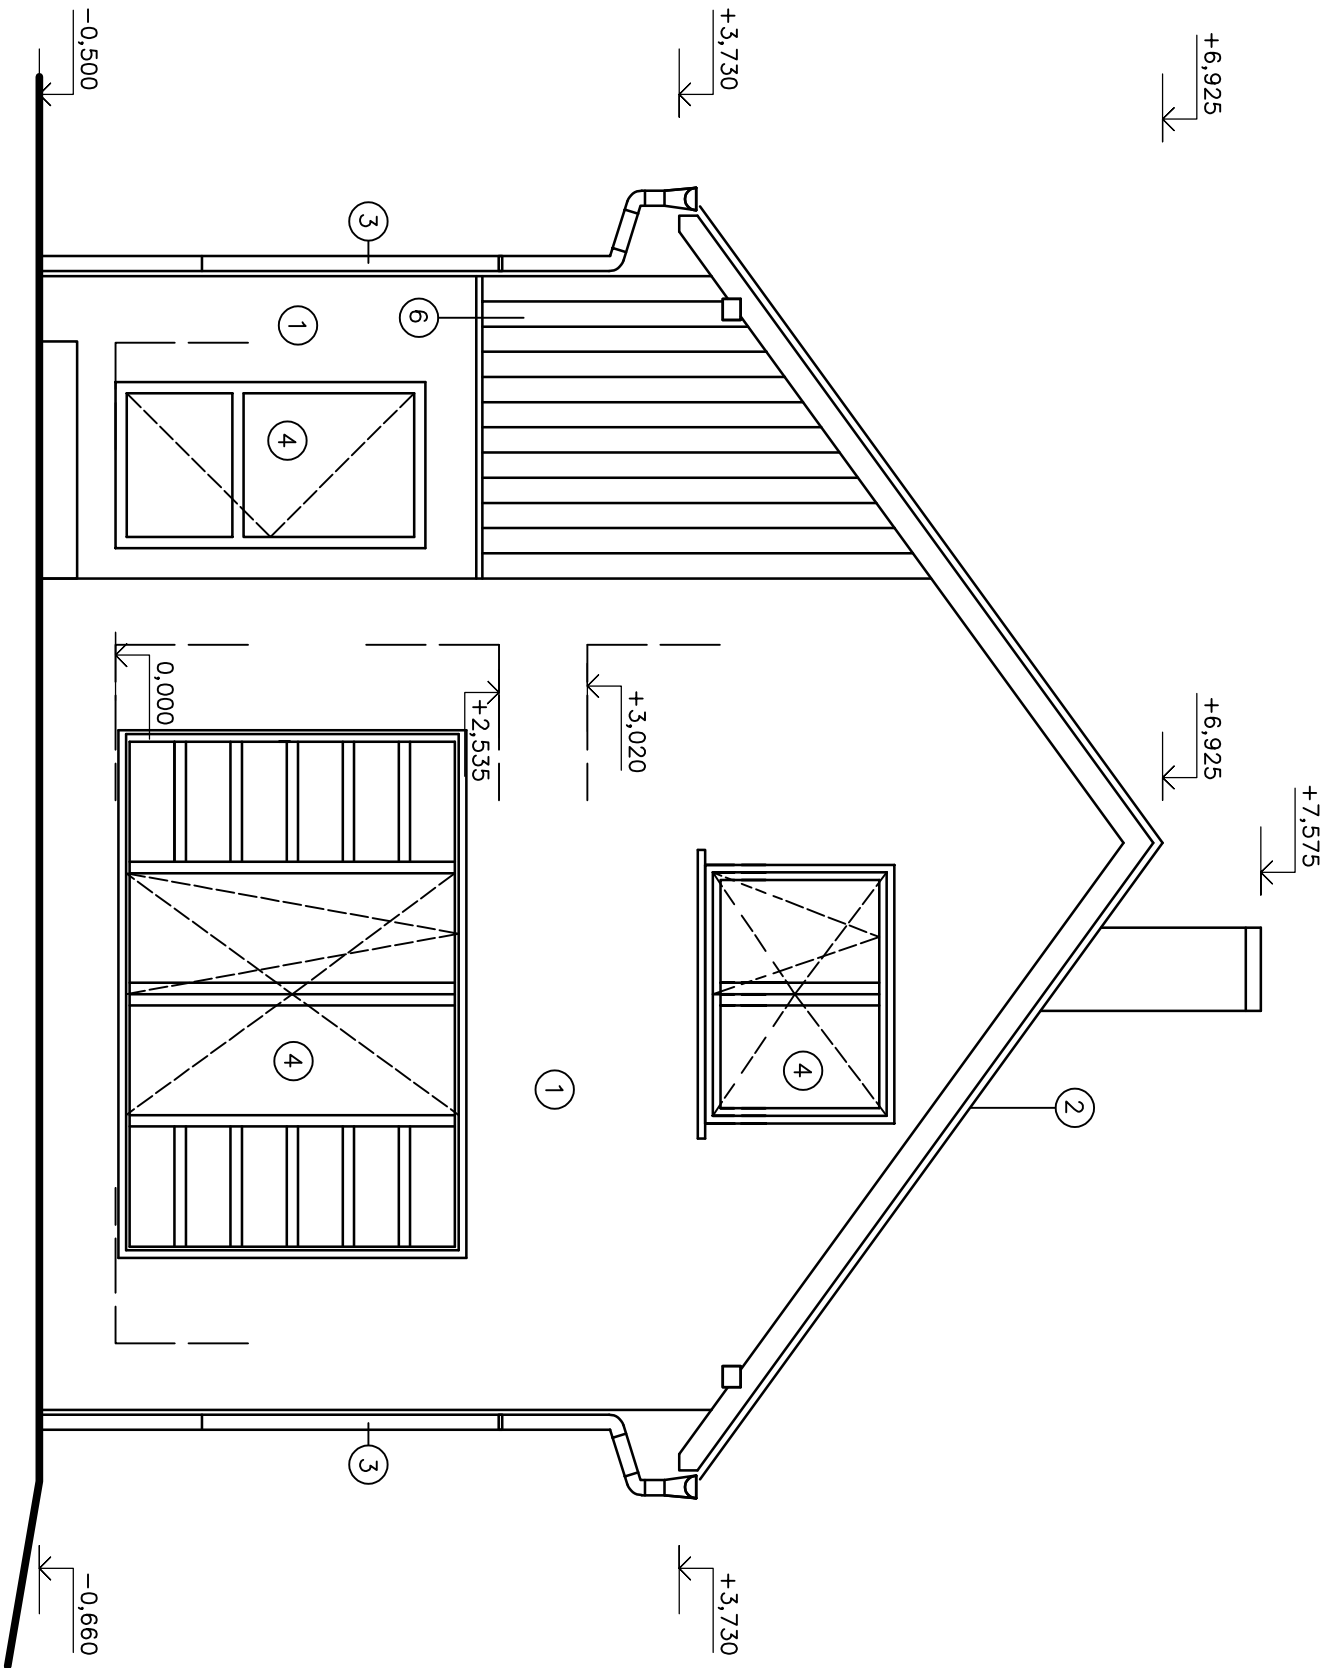

LEGENDA

- 1

Vápenocementová omítka, jednosložková silikonová povrchová úprava s rýhovanou (ad) strukturou, bílý odstín
- 2

Keramická pálená krytina
- 3

Dešťové svody, dešťové žlaby provedeno z pozinkovaného ocelového plechu tl. 0,6 mm
- 4

Výplně otvorů (okna a dveře) z dřevěných profilů, zasklení izolačním trojsklem
- 5

Neobsazeno
- 6

Dřevěné fasádní obklady, nátěr lazurovacím lakem

DOKUMENTACE SKUTEČNÉHO PROVEDENÍ STAVBY – ZMĚNA STAVBY PŘED DOKONČENÍM
0,000=477,00 m n.m., systém B.p.v.

zodpovědný projektant		vyraboval	
ING. JOSEF PELIKÁN			
Investor: Pavel Vrzáček, I. měje 232, 58822 Luka nad Jihlavou			
díle	Ing. Josef Pelikán Husova 309 Příbyslav 582 22 IČ: 459 10 006		
datum		II/2022	
účel		DSPS	
číslo zakázky		04/22	
měřítko		č.v.	
obsah		POHLED JIHOZÁPADNÍ	
		1: 50	
		D108	