



PŮDORÝS KROUV

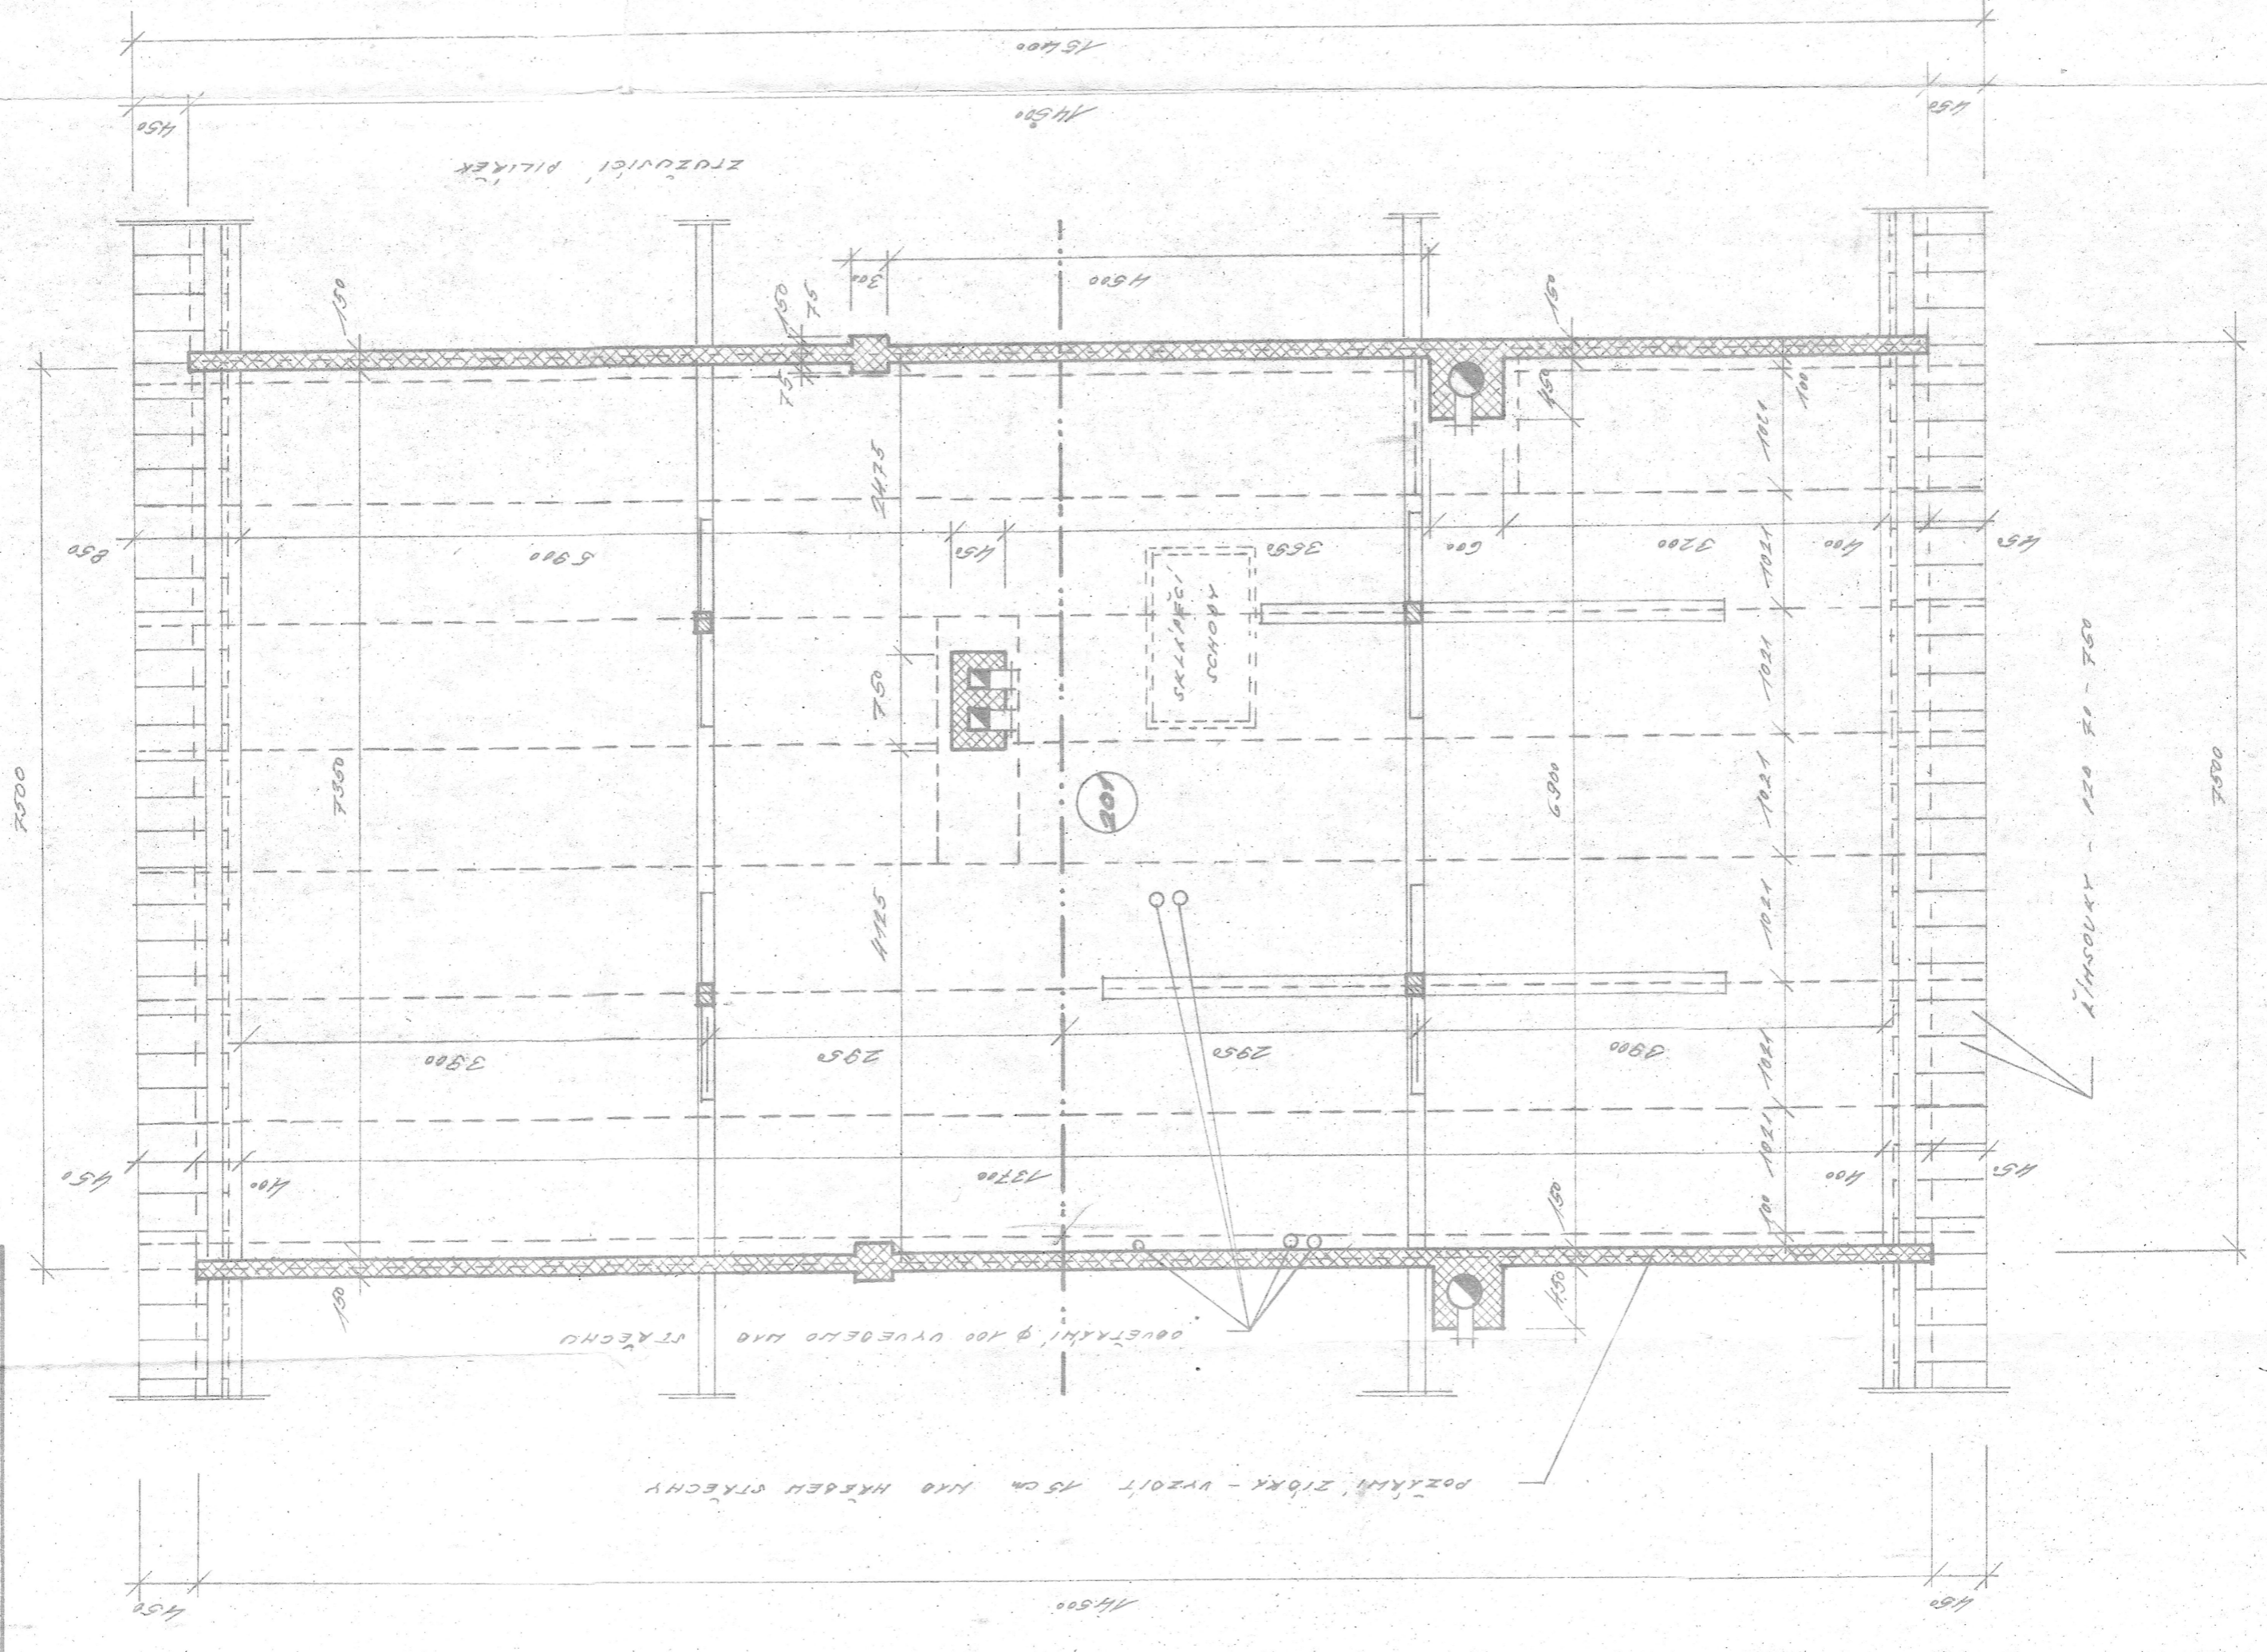

LEGENDA MÍSTNOSTÍ:

Č. M.	ÚČEL MÍSTNOSTI	PODLAŽNÍ	ALOCNÁ
201	PŮDA	GEN. TOPEL	88,52

LEGENDA ŽOIVA:

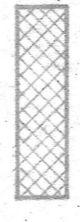

ŽIVO Z ŽIVÝCH SMEL

POZNÁMKA:

KOMÍHOVÉ ŽIVO KMO STŘECHOU VZDÍL 12
 ŽIVOTOUÝCH SMEL

**8. KROUVÝCH 000. 00MKÚ
 V LUKAČN KMO JINLAVOU**

OBSTAV:	PŮDORÝS KROUV	ČÍSLO	6
DATUM:	SRPEN 88	MĚŘÍTKO:	1:50
VYKONAL:	ČERNÝ	PROJEKTANT:	ČERNÝ