




ŘEZ I-I'

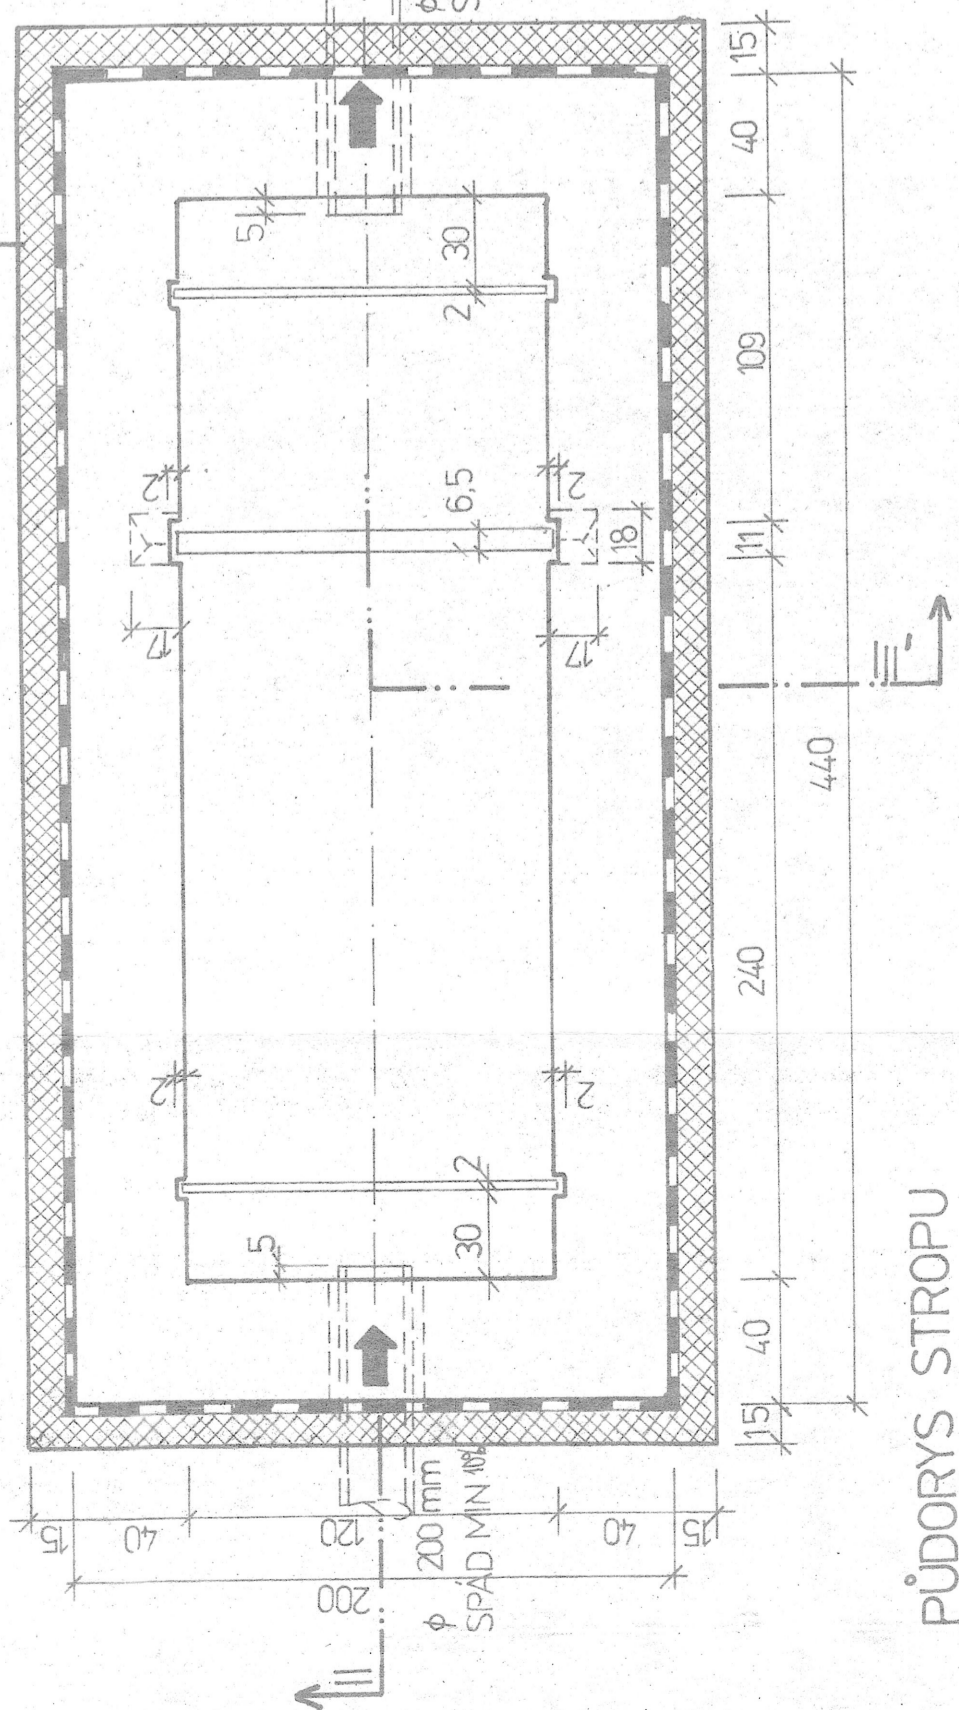


PŮDORYS STROPY

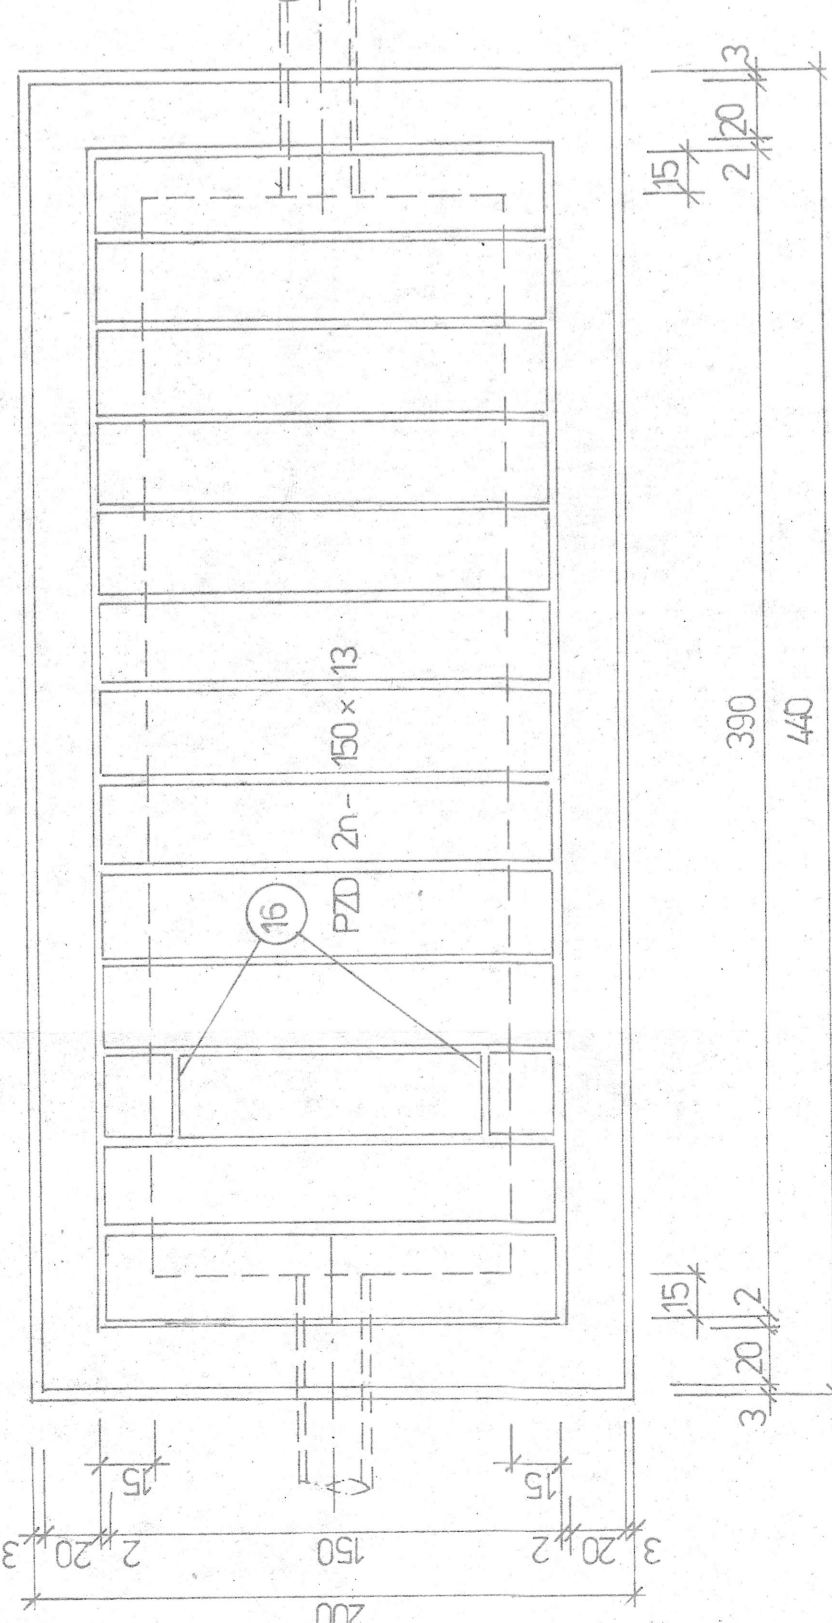

ŘEZ II-II'

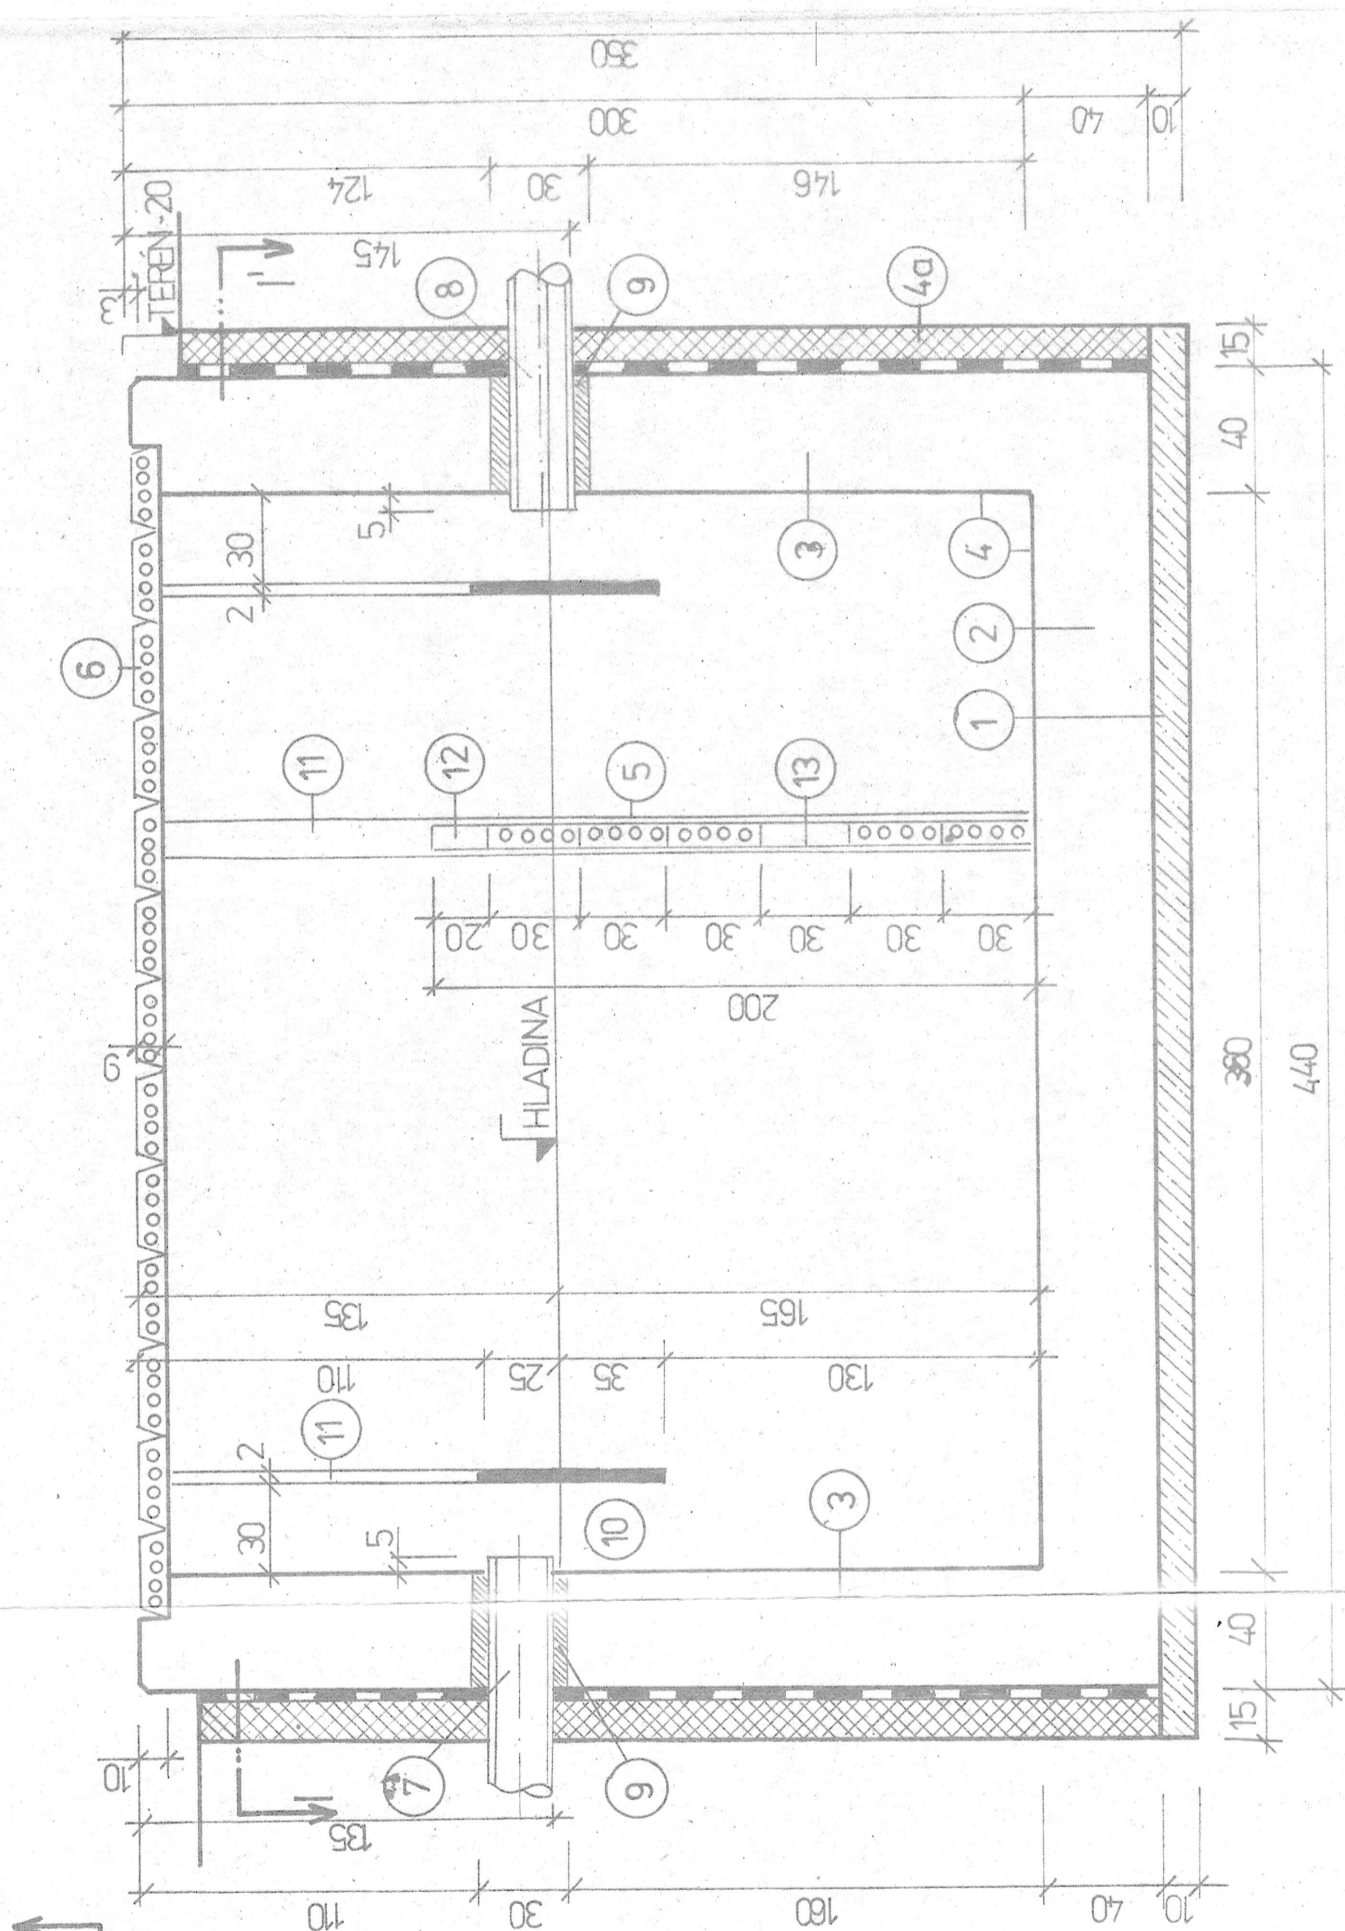

ŘEZ III-III'

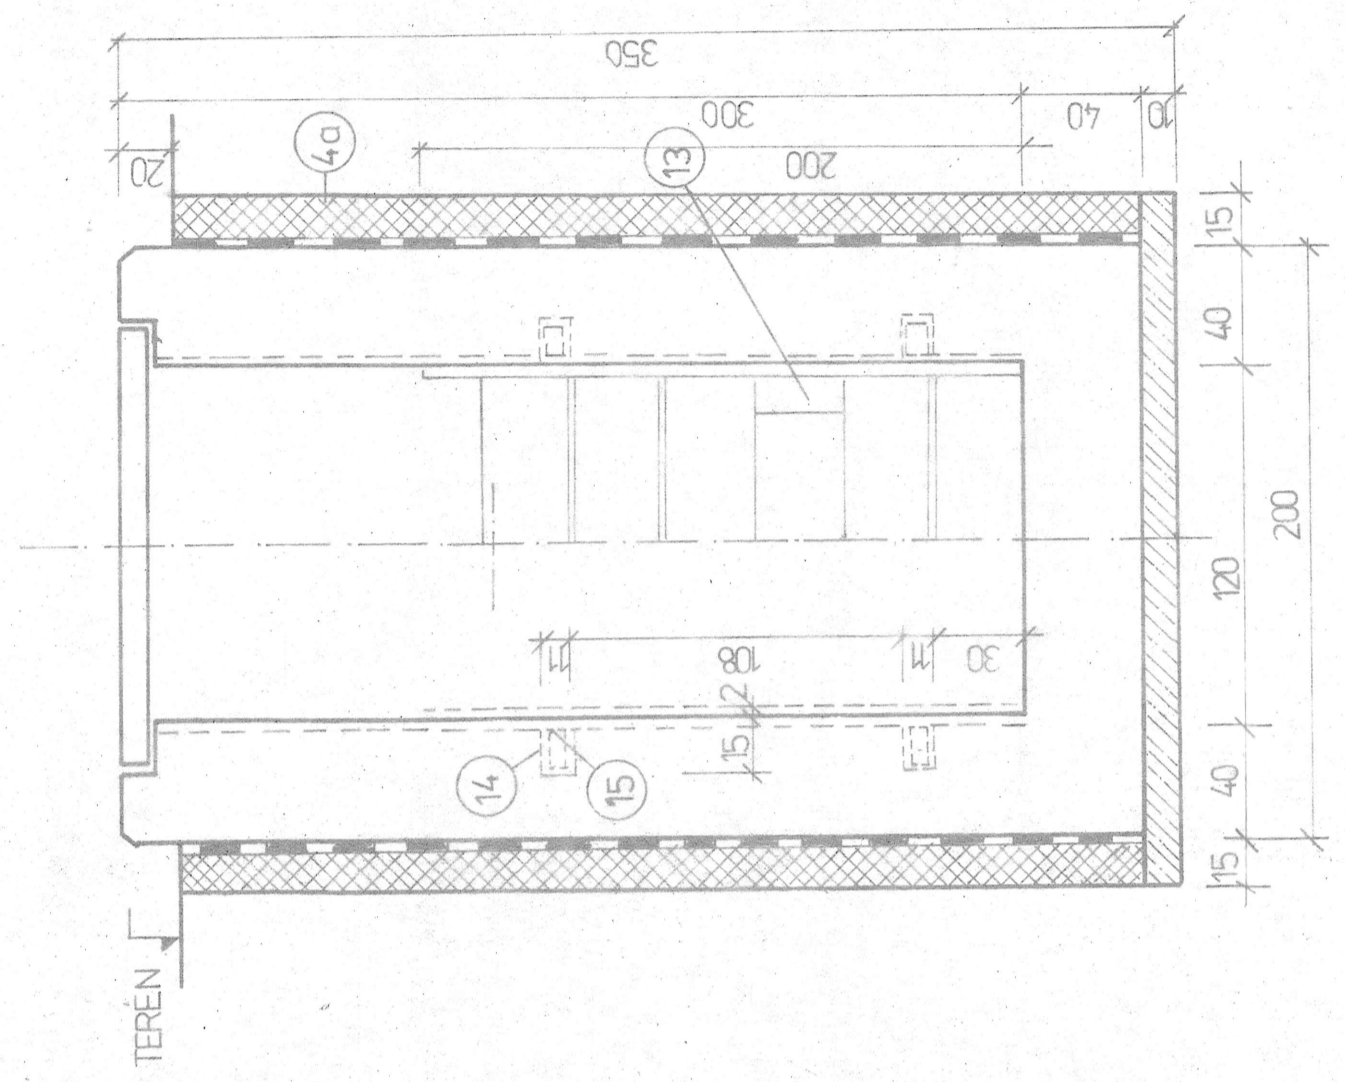

Číslo	NÁZEV	MATERIÁL
1	PODKLADNÍ BETON	PROSTÝ BETON B 80
2	DNO	VODOSTAVBNÍ BETON HV4-170 ČSN 73 20 20
3	STĚNY	VODOSTAVBNÍ BETON HV 4-170 ČSN 73 20 20
4	IZOLACE VNITŘNÍ	ASFALOLATEXOVÁ EMULZE ERL 15 3mm
4a	IZOLACE VNĚJŠÍ + PRIZDÍVKA	HP-3-SKLOBIT 0,5 kp/cm ² CIHLY PLNĚ NA MC
5	DĚLÍČÍ STĚNA	STROPNÍ DESKY PZD 2h-120
6	STROP	STROPNÍ DESKY PZD 2h-150
7	ODTOKOVÉ POTRUBÍ	KAMENINA φ 200mm (AZBESTOCEMENT)
8	PŘÍTOKOVÉ POTRUBÍ	KAMENINA φ 200mm (AZBESTOCEMENT)
9	CEMENTOVÁ ZÁLIVKA	CEM. MALTA 400 kg/m ³
10	NORNÁ STĚNA	AZBESTOCEM. DESKA
11	DRÁŽKA NORNÉ STĚNY	2x2cm
11	DRÁŽKA DĚLÍČÍ STĚNY	11x2cm
12	VODÍČÍ DRÁŽKA	C č. 10
13	PODPORA VRCHNÍ ČÁSTI NORNÉ STĚNY	CIHLA NA VÝŠKU NA CEM. MALTU
14	KOTVENÍ OTVOR VODÍČÍ DRÁŽKY	φ 11x18x11 cm
15	KOTVENÍ VÍDÍČÍ DRÁŽKY	PÁSKOVÁ OCEL φ 6/20 DL. 13cm
16	DRŽÁK	OCEL φ A 10-2 ks

BIOLOGICKÝ SEAT PAN 3

OSMAH: PŮDORYS I ŘEZ
 DĚLÍČÍ: NĚKTERÉ 1:1, 25
 VYMĚROVÁNÍ: MĚŘENÍ 5:1 A 4

ČÍSLO: 12