PŮDORYS SUTERÉNU

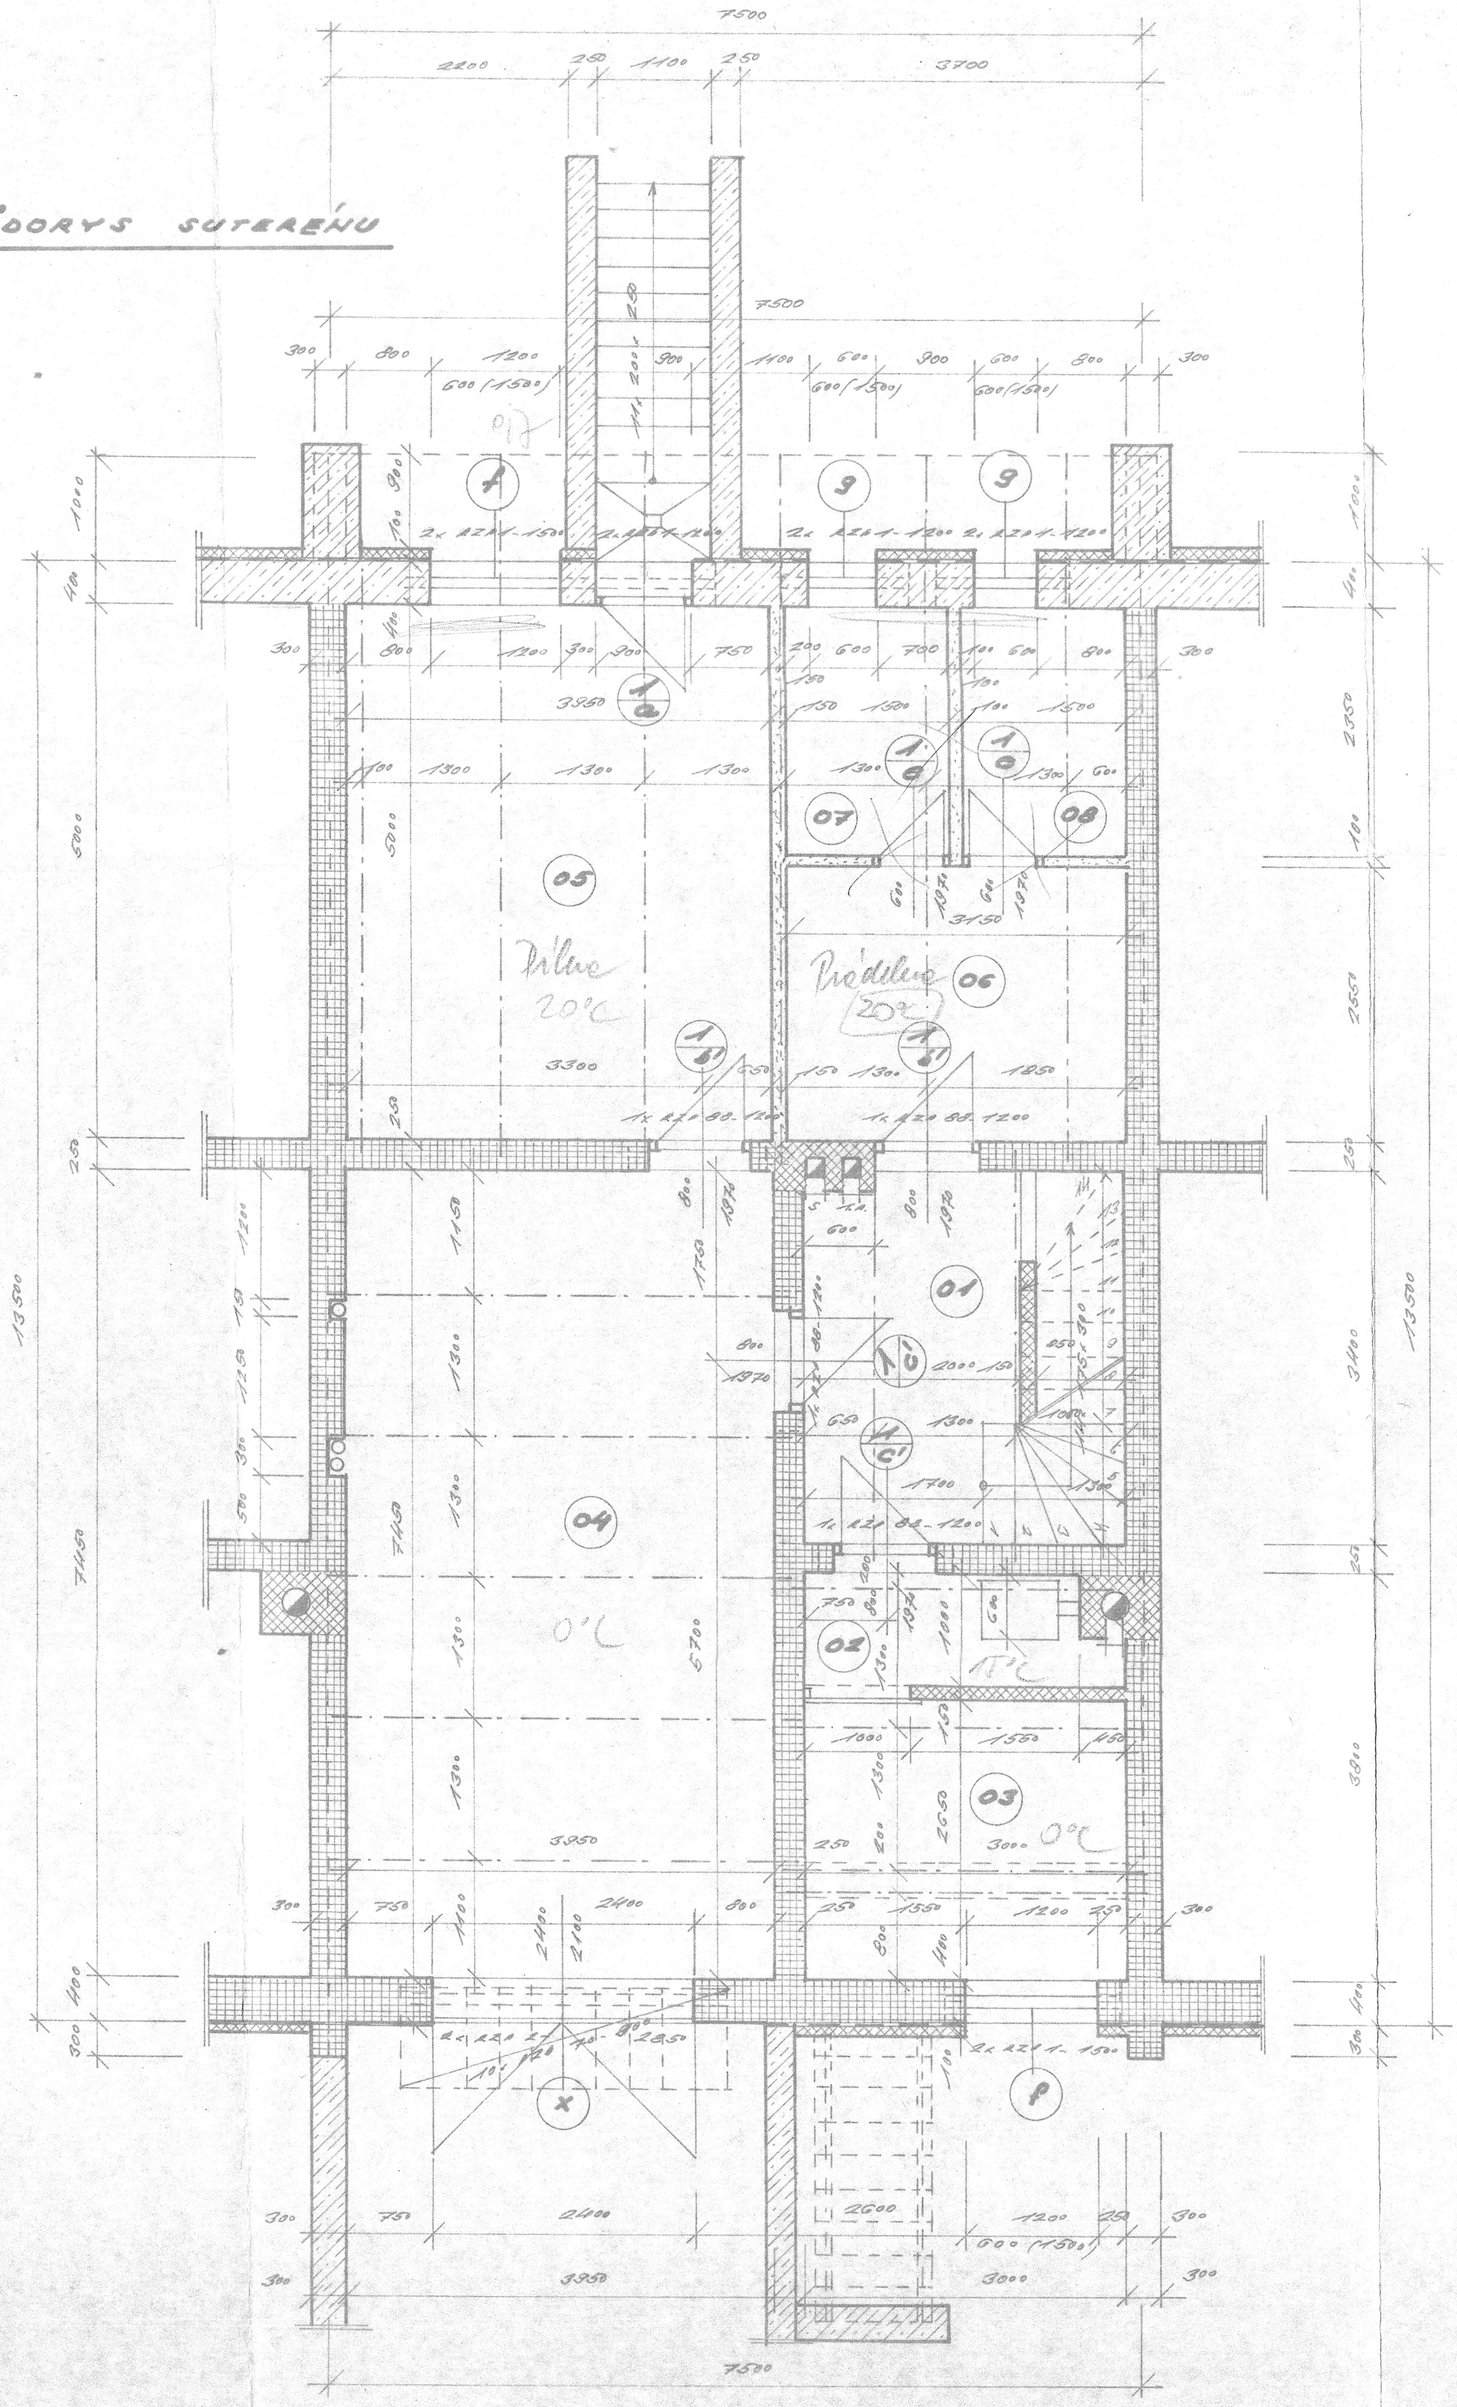

LEGENDA MÍSTNOSTÍ:

Č. M.	ÚČEL MÍSTNOSTI	PODLAHA	PLOCHA
01	CHODBA, SCHODIŠTĚ	CEM. POTĚR	18,2 m²
02	KOTELNA	CEM. POTĚR	3 m²
03	UHELNA	CEM. POTĚR	8 m²
04	GARÁŽ	CEM. POTĚR	29,4 m²
05	DÍLNA	CEM. POTĚR	19,8 m²
06	PRÁDELNA, SUŠÁRNA	KER. DLAŽBA	8 m²
07	SKLEP	CEM. POTĚR	3,6 m²
08	SKLEP	CEM. POTĚR	3,6 m²

LEGENDA ZDIVA:

- PROSTÝ BETON PROLOŽENÝ LOM. KAMENEM
- ZDIVO Z CIHELNÝCH BLOKŮ CORL
- ZDIVO Z PLNÝCH CIHEL
- PŘÍČKY Z DUTÝCH CIHEL

8 ŘADOVÝCH ROD. DOMŮ
V LURÁCH NAD JIHLAVOU

OBSAH: PŮDORYS SUTERÉNU		
DATUM: SRPEN 1986	MĚŘÍTKO: 1:50	Č. VÝKR. 3
VYPRACOVAL: UNGER	PODPIS STAVEBNÍKA:	