PŮDORYS ZÁKLADŮ

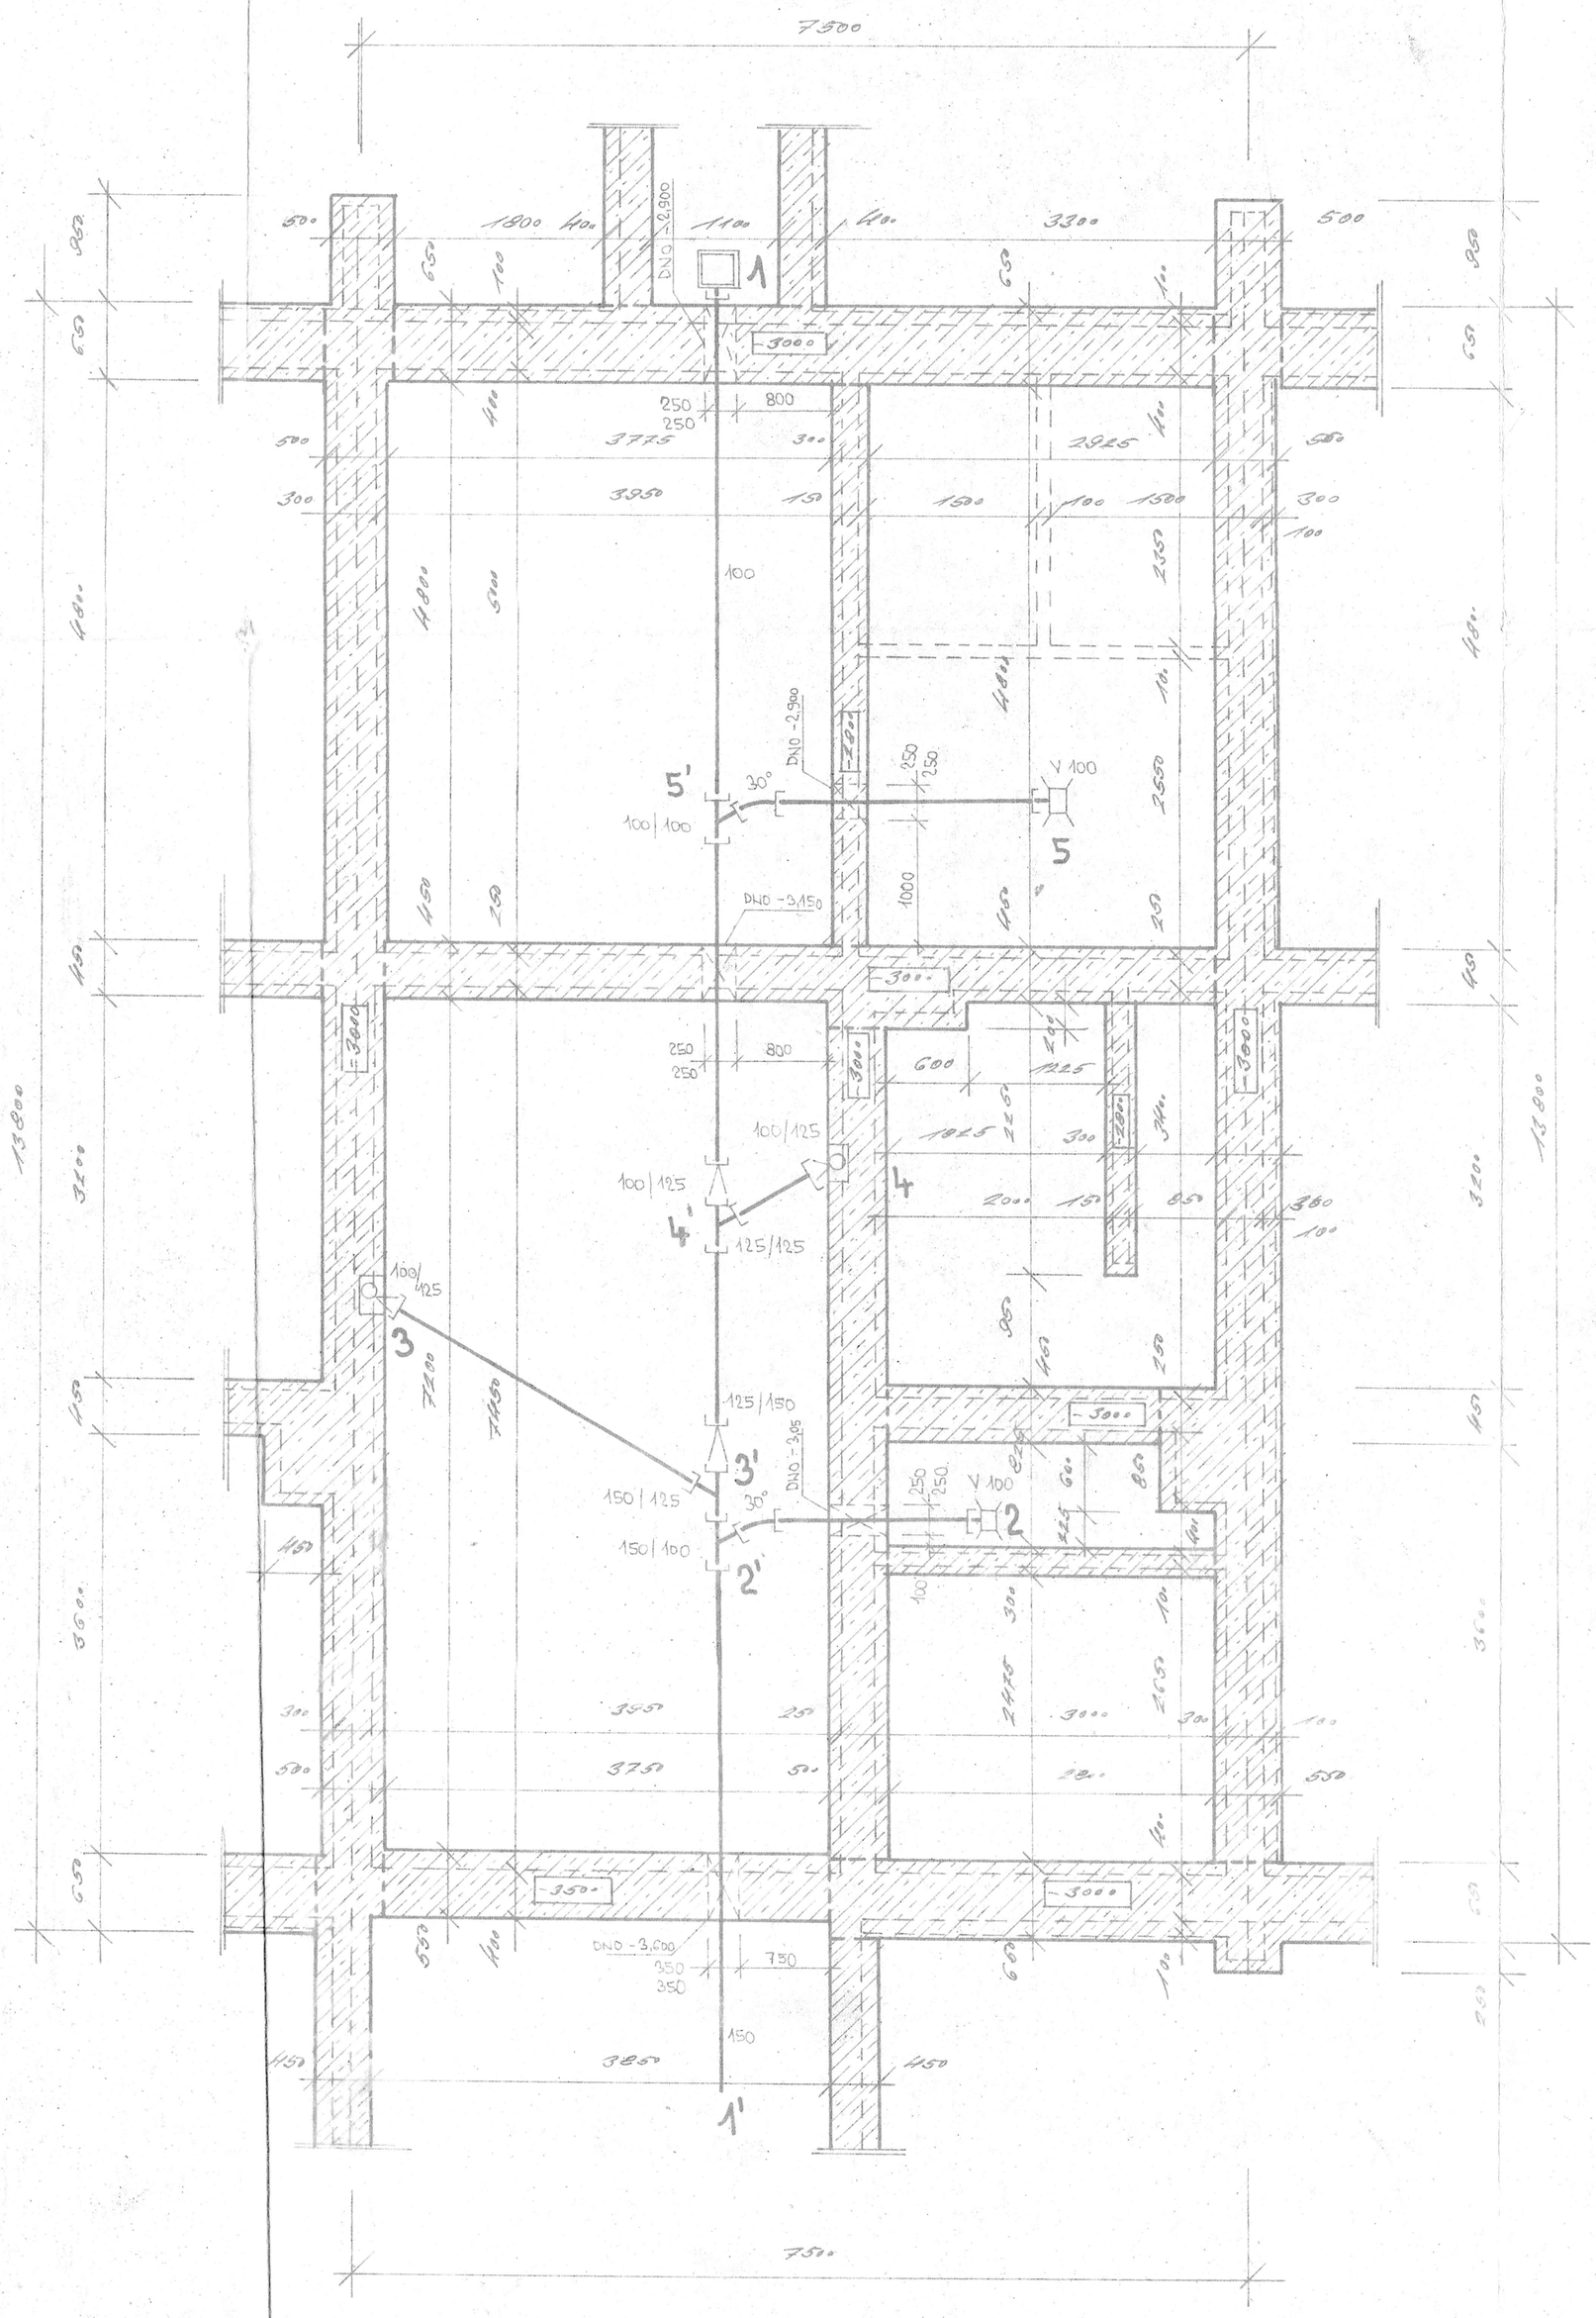

LEGENDA ZNAKŮ:

PROSTÝ BETON IZOLOVANÝ LOM. KAMENEM

POZNÁMKA:

KOTY DNA ZÁKLADŮ JSOU VZTAŽENY K VÝŠCE PŘÍZEMÍ = ± 0

8 ŘADOVÝCH ROD. DOMKŮ V LUKÁCH NAD JIHLAVOU		
OBSAH: PŮDORYS ZÁKLADŮ		
DATUM: SRPEN 1985	MĚŘÍTKO: 1 : 50	Č. VÝK. 2
VYPRACOVAL: UHLÍŘ	PODPIS STAVEBNÍKA:	