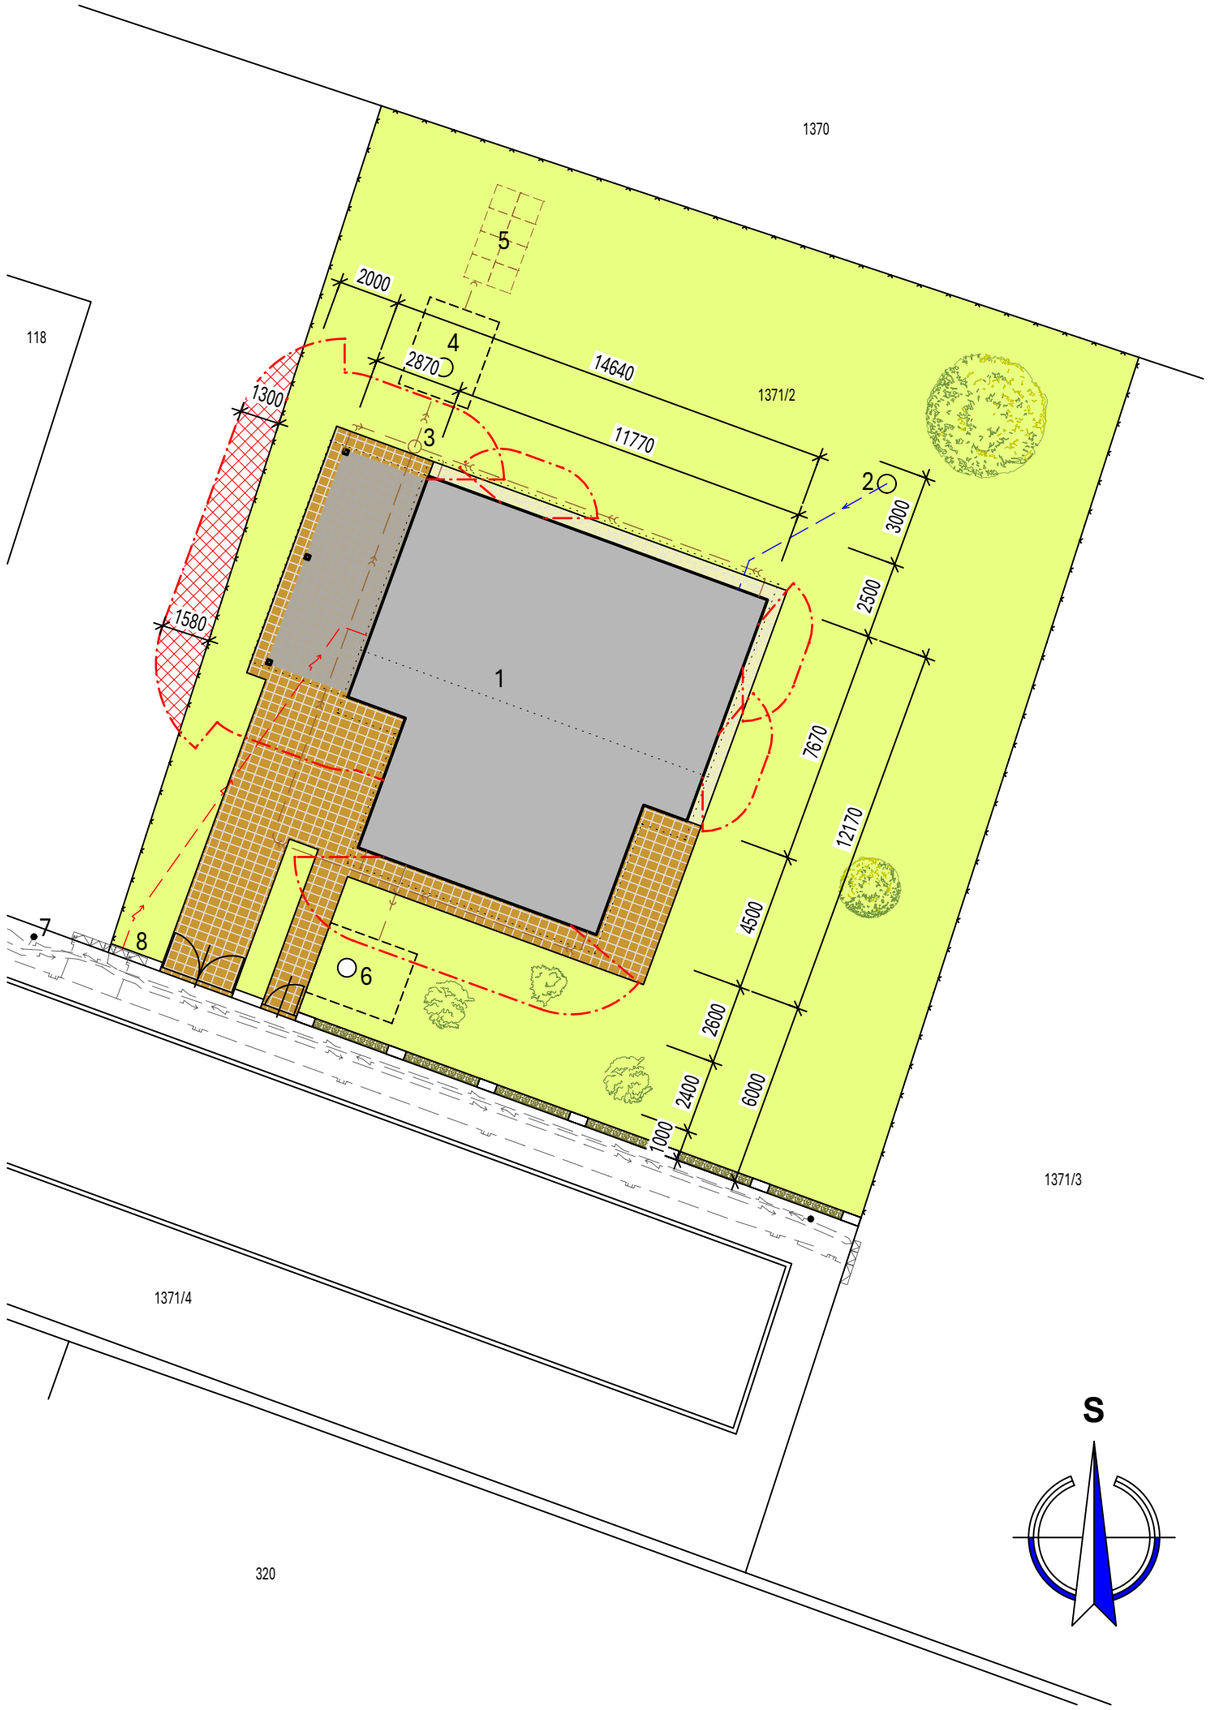

LEGENDA

1 NAVRHOVANÝ RODINNÝ DŮM
2 PLÁNOVANÁ STUDNA VRTANÁ
3 NAVRHOVANÁ REVIZNÍ ŠACHTA DN 315 - DEŠŤOVÁ KANALIZACE
4 NAVRHOVANÁ RETENČNÍ NÁDRŽ NA DEŠŤOVOU VODU O OBJEMU 10 m^3
5 NAVRHOVANÝ VSAKOVACÍ OBJEKT
6 NAVRHOVANÁ BETONOVÁ JÍMKA NA VYVÁŽENÍ O OBJEMU 10 m^3
7 STÁVAJÍCÍ SLOUP VEŘEJNÉHO OSVĚTLENÍ
8 STÁVAJÍCÍ ELEKTROMĚROVÁ SKŘÍŇ + HUP S REGULÁTOREM

STÁVAJÍCÍ ZEMNÍ VEDENÍ KABELU NN A PŘÍPOJKY
STÁVAJÍCÍ ZEMNÍ VEDENÍ KABELU VEŘEJNÉHO OSVĚTLENÍ
STÁVAJÍCÍ STL PLYNOVOD A PŘÍPOJKY
NAVRHOVANÉ DOMOVNÍ VEDENÍ KABELU NN, DL. 13,8 m
NAVRHOVANÁ VODOVODNÍ PŘÍPOJKA rPE D 32, DL. 6,2 m
PŘÍPOJKA SPLAŠKOVÉ KANALIZACE PVC KG DN 125, DL. 2,6 m
PŘÍPOJKA DEŠŤOVÉ KANALIZACE PVC DN 150, DL. 42,5 m
OPLOCENÍ V=1,50 m - GABIONOVÉ PILÍŘE + ŽIVÝ PLOT V GABIONOVÝCH KOŠÍCH
OPLOCENÍ DRÁTĚNÉ PLETIVO V=1,8 m + OCELOVÉ SLOUPKY PO 3,0 m
HRANICE POŽÁRNĚ NEBEZPEČNÉHO PROSTORU, VIZ. D.1.3 PBŘ

POŽÁRNĚ NEBEZPEČNÝ PROSTOR, ZASAHUJÍCÍ NA SOUSEDNÍ POZEMEK
ZASTAVĚNÁ PLOCHA RD - 148,8 m^2
ZPEVNĚNÁ PLOCHA (ZÁMKOVÁ DLAŽBA) - 69,6 m^2
OKAPOVÝ CHODNÍK (OBLÁZKY) - 10,0 m^2
ZATRAVNĚNÁ PLOCHA

POZNÁMKA
- VEŠKERÉ INŽENÝRSKÉ SÍTĚ JE NUTNO VYTÝČIT PŘED ZAHÁJENÍM VÝKOPOVÝCH PRACÍ ZA PŘÍTOMNOSTI JEJICH SPRÁVCŮ !
- ZE SKUTEČNÉ POLOHY STÁVAJÍCÍCH INŽENÝRSKÝCH SÍTÍ MŮŽE VYPLYNOUT NUTNOST DÍLČÍCH ZMĚN TRAS
- PŘI SOUBĚHU A KŘÍŽENÍ NAVRŽENÝCH SÍTÍ S OSTATNÍMI INŽENÝRSKÝMI SÍTĚMI NUTNO DODRŽET NORMU ČSN 73 6005

ZODPOVĚDNÝ PROJEKTANT:	VYPRACOVAL:	KONTROLOVAL:
Ing. Milan Procházka	Miroslav Boudný	Ing. Milan Procházka

INVESTOR: Jiří Čírtek, Lažínky 74, 676 02 Moravské Budějovice

STABO MB s.r.o.
Dopravní 1693, 676 02 Mor. Budějovice
tel.: 568 422 142, email: info@stabomb.cz
IČO: 26245906

PARÉ:	STAVBA: NOVOSTAVBA RODINNÉHO DOMU MÍSTO STAVBY: k.ú. Vranín, č.parc. 1371/2
ČÁST:	C - SITUAČNÍ VÝKRESY
VÝKRES:	KOORDINAČNÍ SITUAČNÍ VÝKRES

DATUM:	07.05.2025
FORMÁT:	A3
STUPEŇ:	DSP
ČÍSLO ZAKÁZKY:	P 15/25
MĚŘÍTKO: 1:200	Č. VÝKRESU: C.03