




POHLED SEVEROZÁPADNÍ

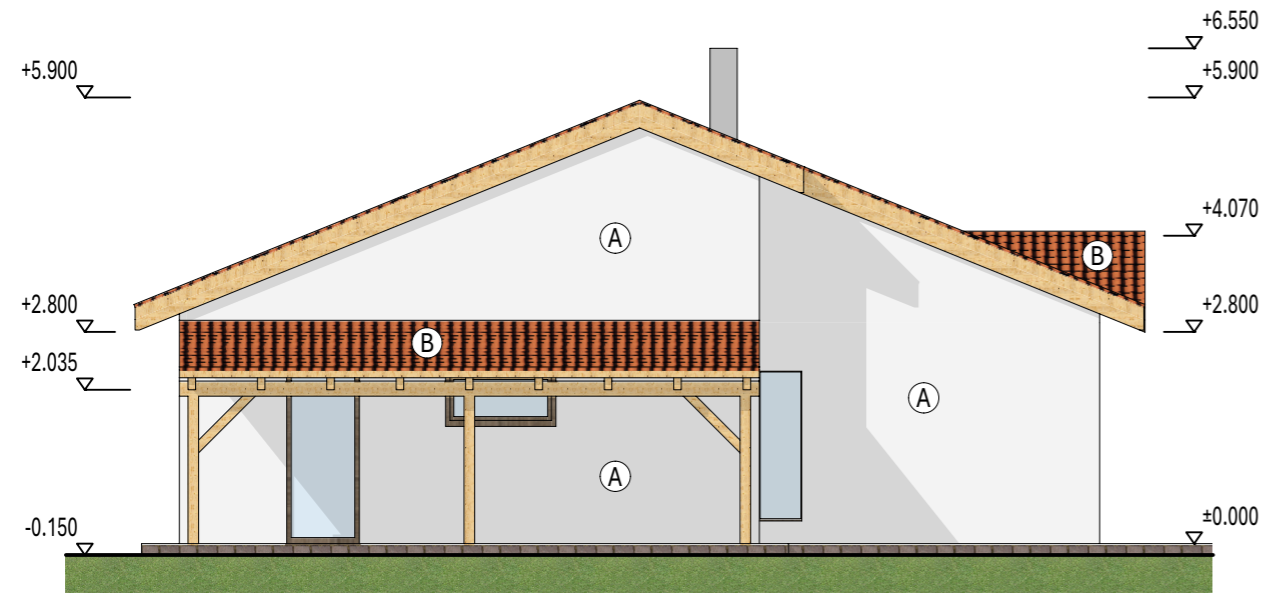


POHLED JIHOZÁPADNÍ

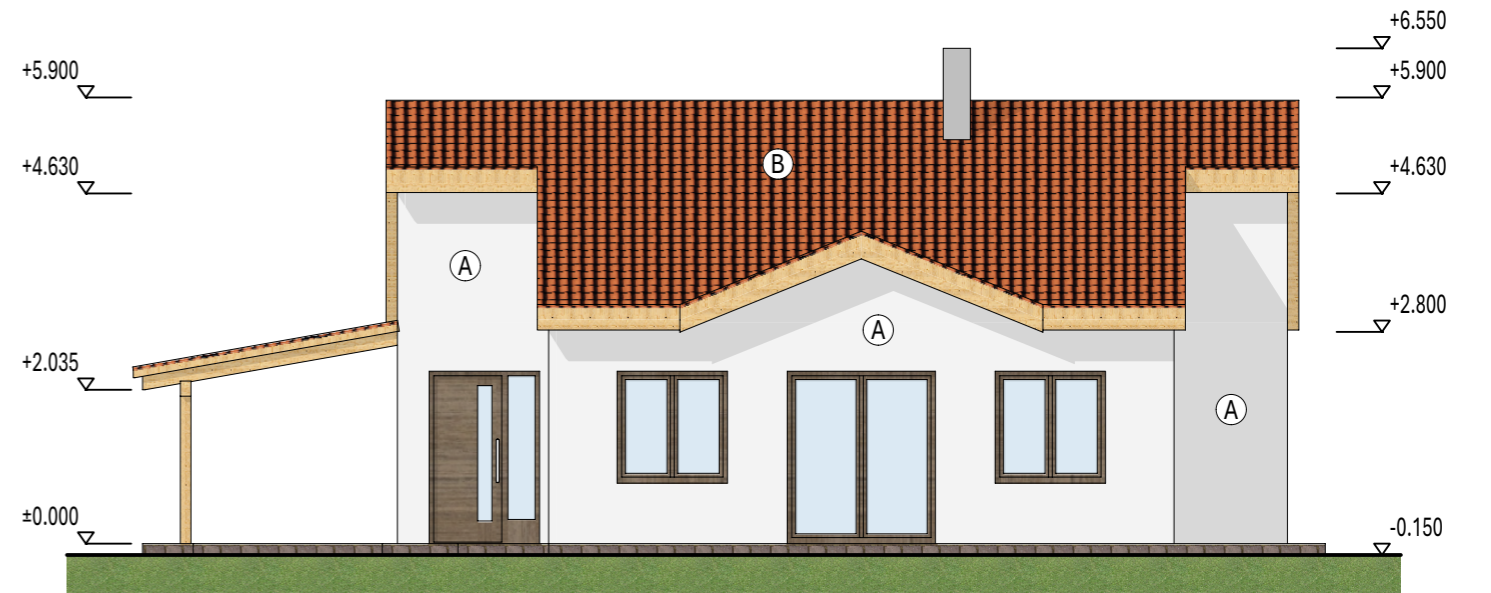

POHLED JIHOVÝCHODNÍ

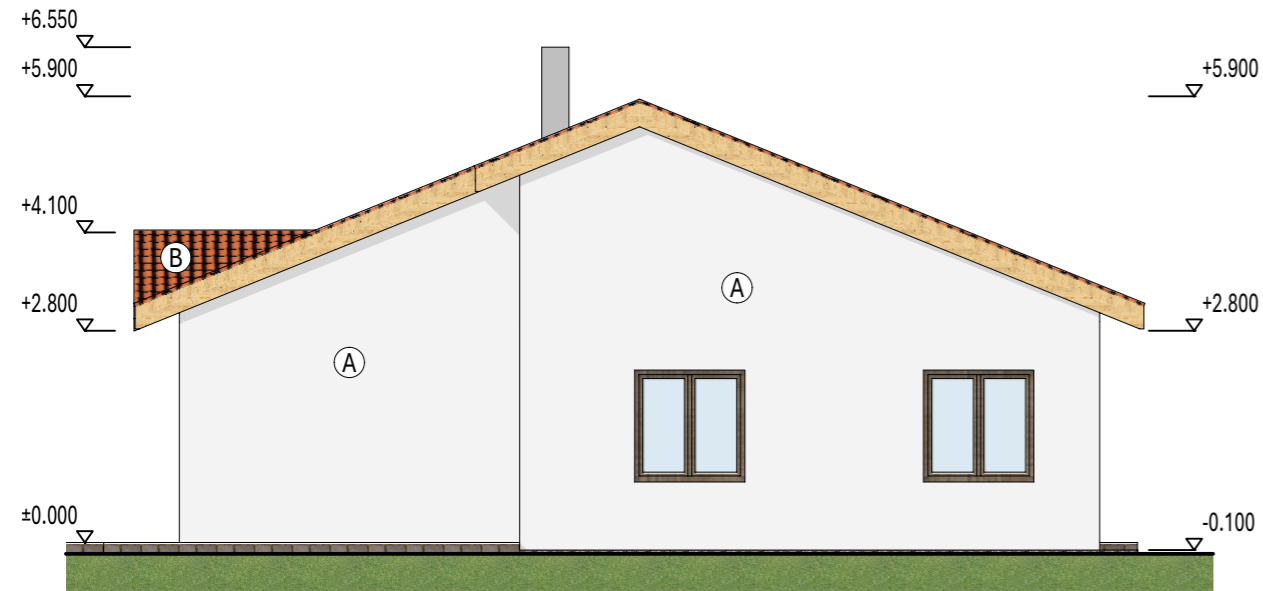

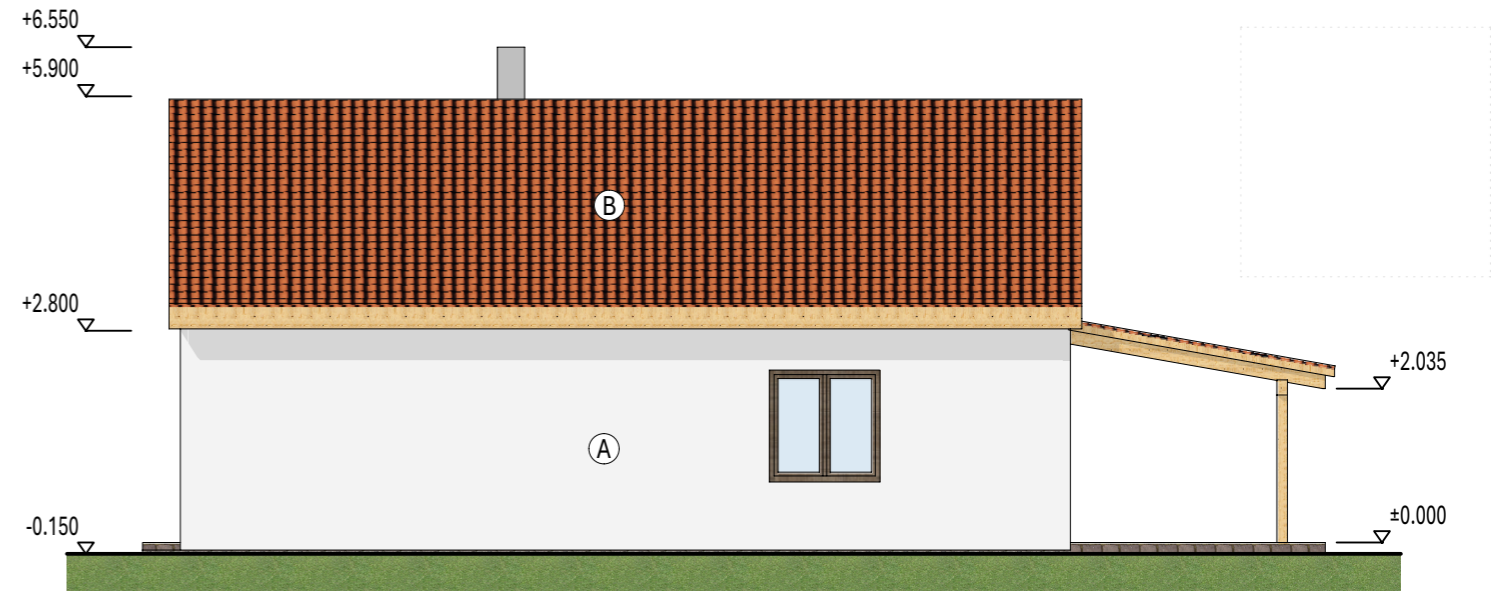


POHLED SEVEROVÝCHODNÍ



LEGENDA

- Ⓐ - ZATEPLOVACÍ SYSTÉM ETICS, TENKOVRSŤVÁ PROBARVENÁ SILIKONOVÁ OMÍTKA BARVA BÍLÁ (ŠEDÁ)
- Ⓑ - STŘEŠNÍ PÁLENÁ KRYTINA TERRAN DANUBIA, BARVA ČERVENÁ
- KLEMPÍŘSKÉ PRVKY - POZINKOVANÝ PLECH, NEBO TITANZINEK TL. 0,6 mm
- OKNA A DVEŘE PLASTOVÉ, DEKOR DŘEVA

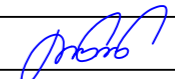ZODPOVĚDNÝ PROJEKTANT:	VYPRACOVAL:	KONTROLOVAL:	 Dopravní 1693, 676 02 Mor. Budějovice tel.: 568 422 142, email: info@stabomb.cz IČO: 26245906	
Ing. Milan Procházka	Miroslav Boudný	Ing. Milan Procházka		
  				
INVESTOR: Jiří Čírtek, Lažinky 74, 676 02 Moravské Budějovice				
PARÉ:	STAVBA:		DATUM:	26.05.2025
	NOVOSTAVBA RODINNÉHO DOMU		FORMÁT:	A3
	MÍSTO STAVBY: k.ú. Vranín, č.parc. 1371/2		STUPEŇ:	DSP
ČÁST:	D.1.1 - ARCHITEKTONICKO-STAVEBNÍ ŘEŠENÍ		ČÍSLO ZAKÁZKY:	P 15/25
VÝKRES:	POHLEDY		MĚŘÍTKO:	Č. VÝKRESU: 1:100 D.1.1.2.3.01