
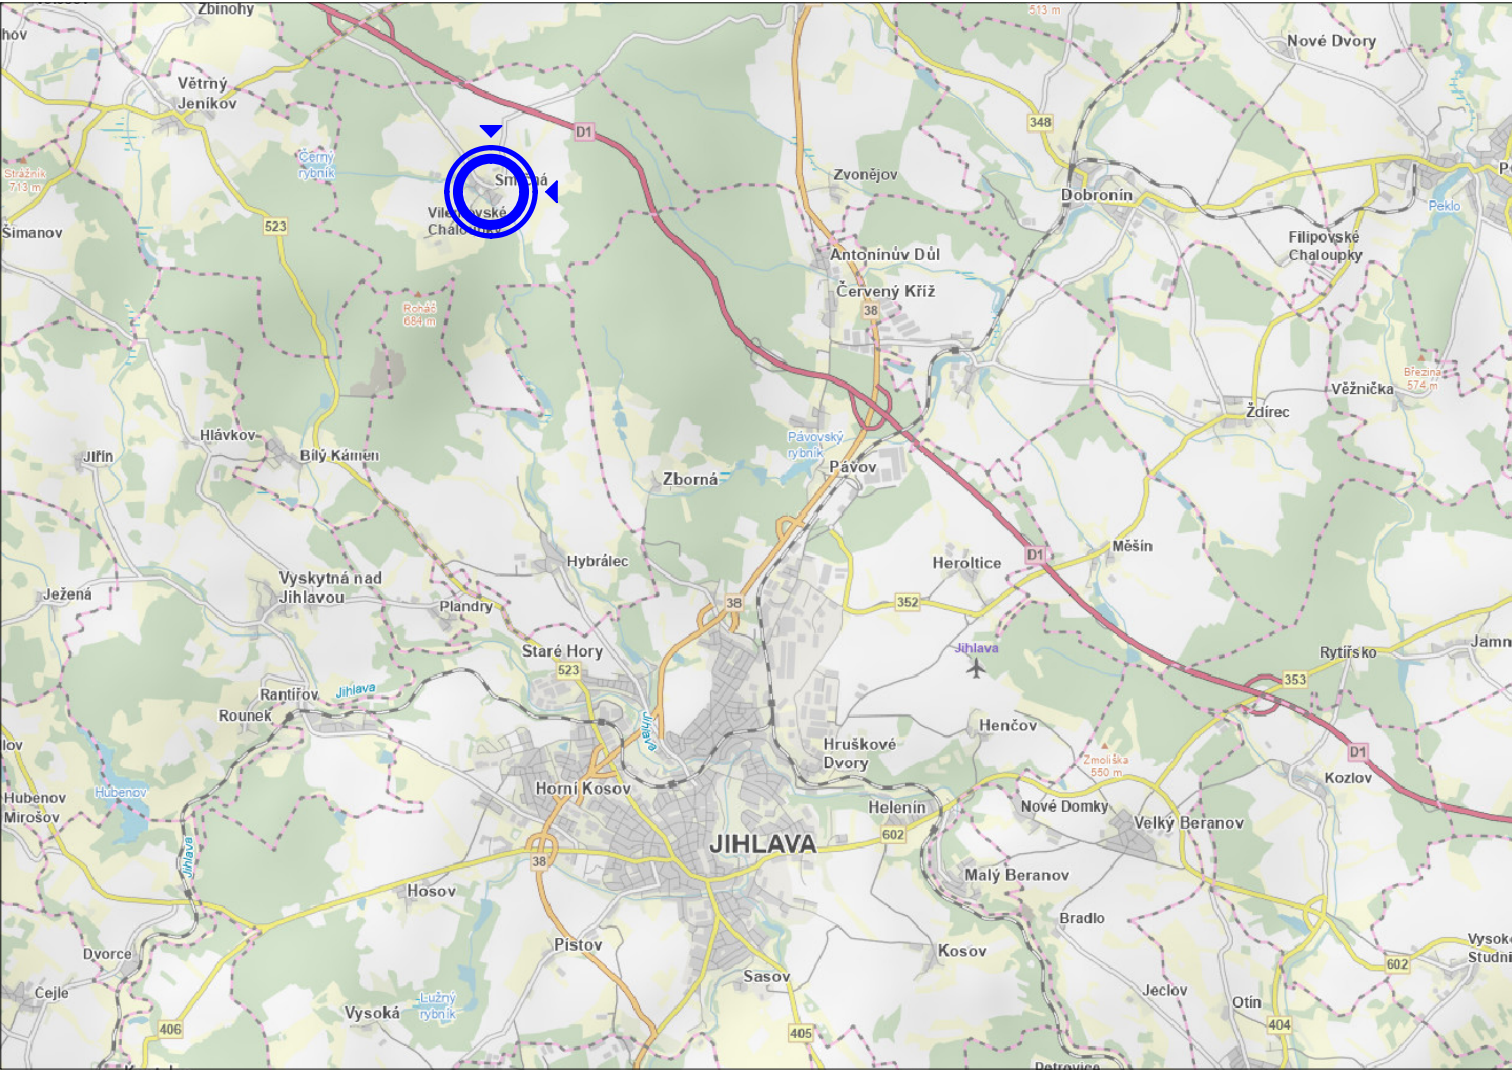


ORIENTAČNÍ BOD UMÍSTĚNÍ STAVBY

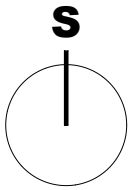

POZNÁMKA:

- Toto je projekt pro stavební povolení, provedení prováděcí dokumentace si nechá zpracovat stavebník nebo realizační firma.
- Jakékoli odchylky vyvolané konkrétní situací na stavbě je nutné konzultovat s projektantem.
- Projekt je chráněn dle zákona č. 121/200 Sb., o právu autorském, o právech souvisejících s právem autorským.

±0,000 1.NP = 577,00 m n.m.

PARÉ | 1 | 2 | 3 | 4 | 5 | 6 | 7 | 8 | 9 | 10 |

ZPRACOVATEL DOKUMENTACE:

Jiří Cejpek
Horní 688, 588 22 Luka nad Jihlavou
IČ 03800113
+420 602 417 880



ZODPOVĚDNÝ PROJEKTANT:

Ing. Jaroslav Dvořák
Údolí 843, 580 01 Havlíčkův Brod
ČKAIT - 0700932
IČ 62699491

DATUM:	06/2025	ČÍSLO ZAKÁZKY:	04-2025
INVESTOR:	4K Home Invest s.r.o., Lidická 700/19, Veveří, 60200 Brno		
STUPEŇ DOKUMENTACE:	PROJEKT PRO POVOLENÍ STAVBY		

NÁZEV AKCE:

NOVOSTAVBA RODINNÉHO DOMU NA P. Č. 1584/1 V K. Ú. SMRČNÁ NA MORAVĚ

k. ú. Smrčná na Moravě, p. č. 1584/1; 1551/1; 1584/3

ČÁST: C. SITUAČNÍ VÝKRESY

VÝKRES: SITUAČNÍ VÝKRES ŠIRŠÍCH VZTAHŮ

FORMÁT: A3 | MĚŘÍTKO: X:X | ČÍSLO PŘÍLOHY: C.1.