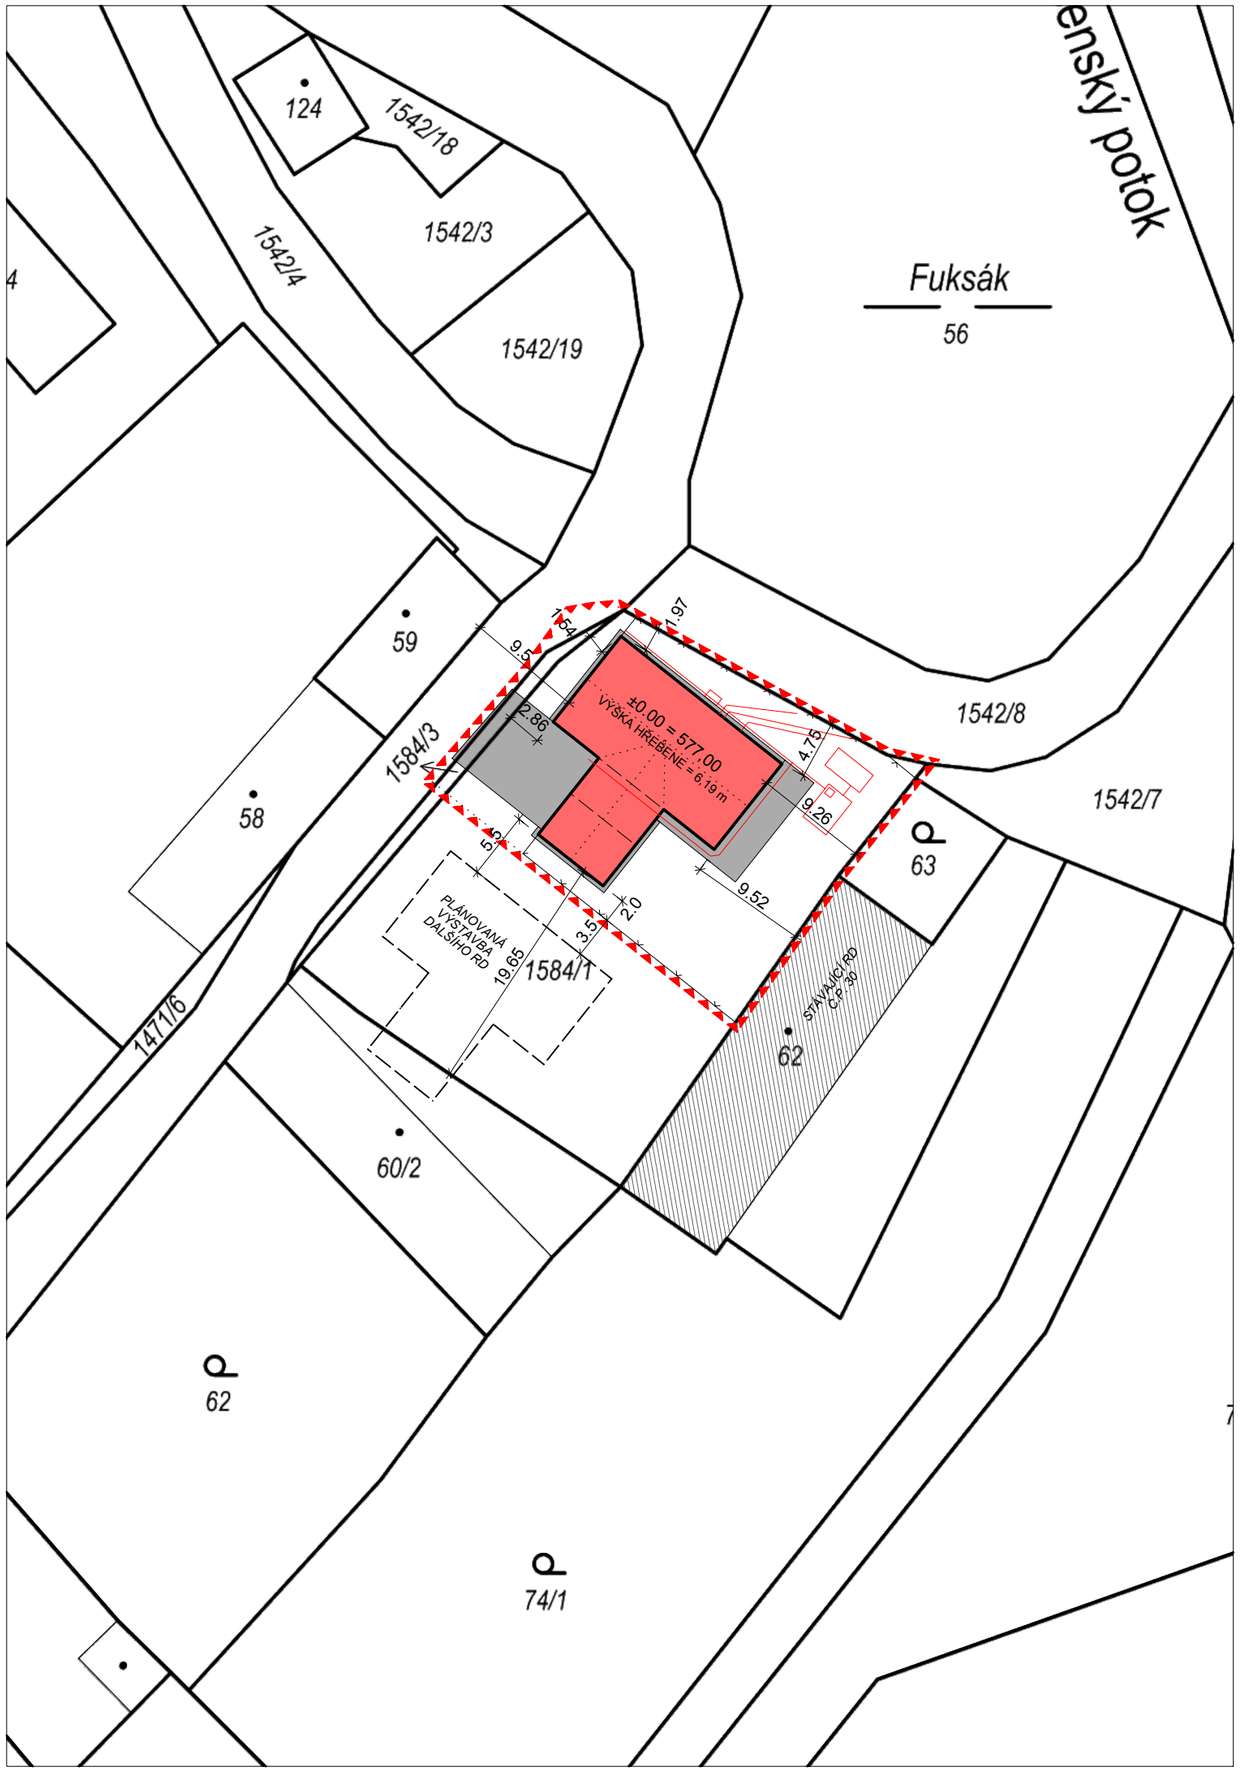

LEGENDA:

- **ZASTAVĚNÁ PLOCHA,** zastavěná plocha domem, plocha **203 m²**
- **ZPEVNĚNÉ PLOCHY,** z betonové dlažby, plocha **121 m²**
  příjezdová cesta, parkovací stání, terasa, chodníky, okapové chodníky
- **HRANICE ŘEŠENÉHO ÚZEMÍ,** pozemky dotčené stavbou
- **DRÁTĚNÝ PLOT,** oplocení provedeno jako drátěné do výšky 1,8 m od P.T. v délce přibližně **79m**
- **ROZVODY INŽENÝRSKÝCH SÍTÍ**

Ing. Jaroslav Dvořák

Digitálně podepsal Ing. Jaroslav Dvořák
Datum: 2025.09.17 12:47:28 +02'00'

S

POZNÁMKA:

- Toto je projekt pro stavební povolení, provedení prováděcí dokumentace si nechá zpracovat stavebník nebo realizační firma.
- Jakékoli odchylky vyvolané konkrétní situací na stavbě je nutné konzultovat s projektantem.
- Projekt je chráněný dle zákona č. 121/200 Sb., o právu autorském, o právech souvisejících s právem autorským.

±0,000 1.NP = 577,00 m n.m.

PARÉ | 1 | 2 | 3 | 4 | 5 | 6 | 7 | 8 | 9 | 10 |

ZPRACOVATEL DOKUMENTACE:

Jiří Cejpek
Horní 688, 588 22 Luka nad Jihlavou
IČ 03800113
+420 602 417 880

ZODPOVĚDNÝ PROJEKTANT:

Ing. Jaroslav Dvořák
Údolí 843, 580 01 Havlíčkův Brod
ČKAIT - 0700932
IČ 62699491

DATUM:	**06/2025**	ČÍSLO ZAKÁZKY:	**04-2025**
INVESTOR:	**4K Home Invest s.r.o., Lidická 700/19, Veveří, 60200 Brno**		
STUPEŇ DOKUMENTACE:	**PROJEKT PRO POVOLENÍ STAVBY**		

NÁZEV AKCE:

NOVOSTAVBA RODINNÉHO DOMU NA P. Č. 1584/1 V K. Ú. SMRČNÁ NA MORAVĚ

k. ú. Smrčná na Moravě, p. č. 1584/1; 1551/1; 1584/3

ČÁST: C. SITUAČNÍ VÝKRESY

VÝKRES: **KATASTRÁLNÍ SITUAČNÍ VÝKRES**

FORMÁT:	**A3**	MĚŘÍTKO:	**1:500**	ČÍSLO PŘÍLOHY:	**C.2.**