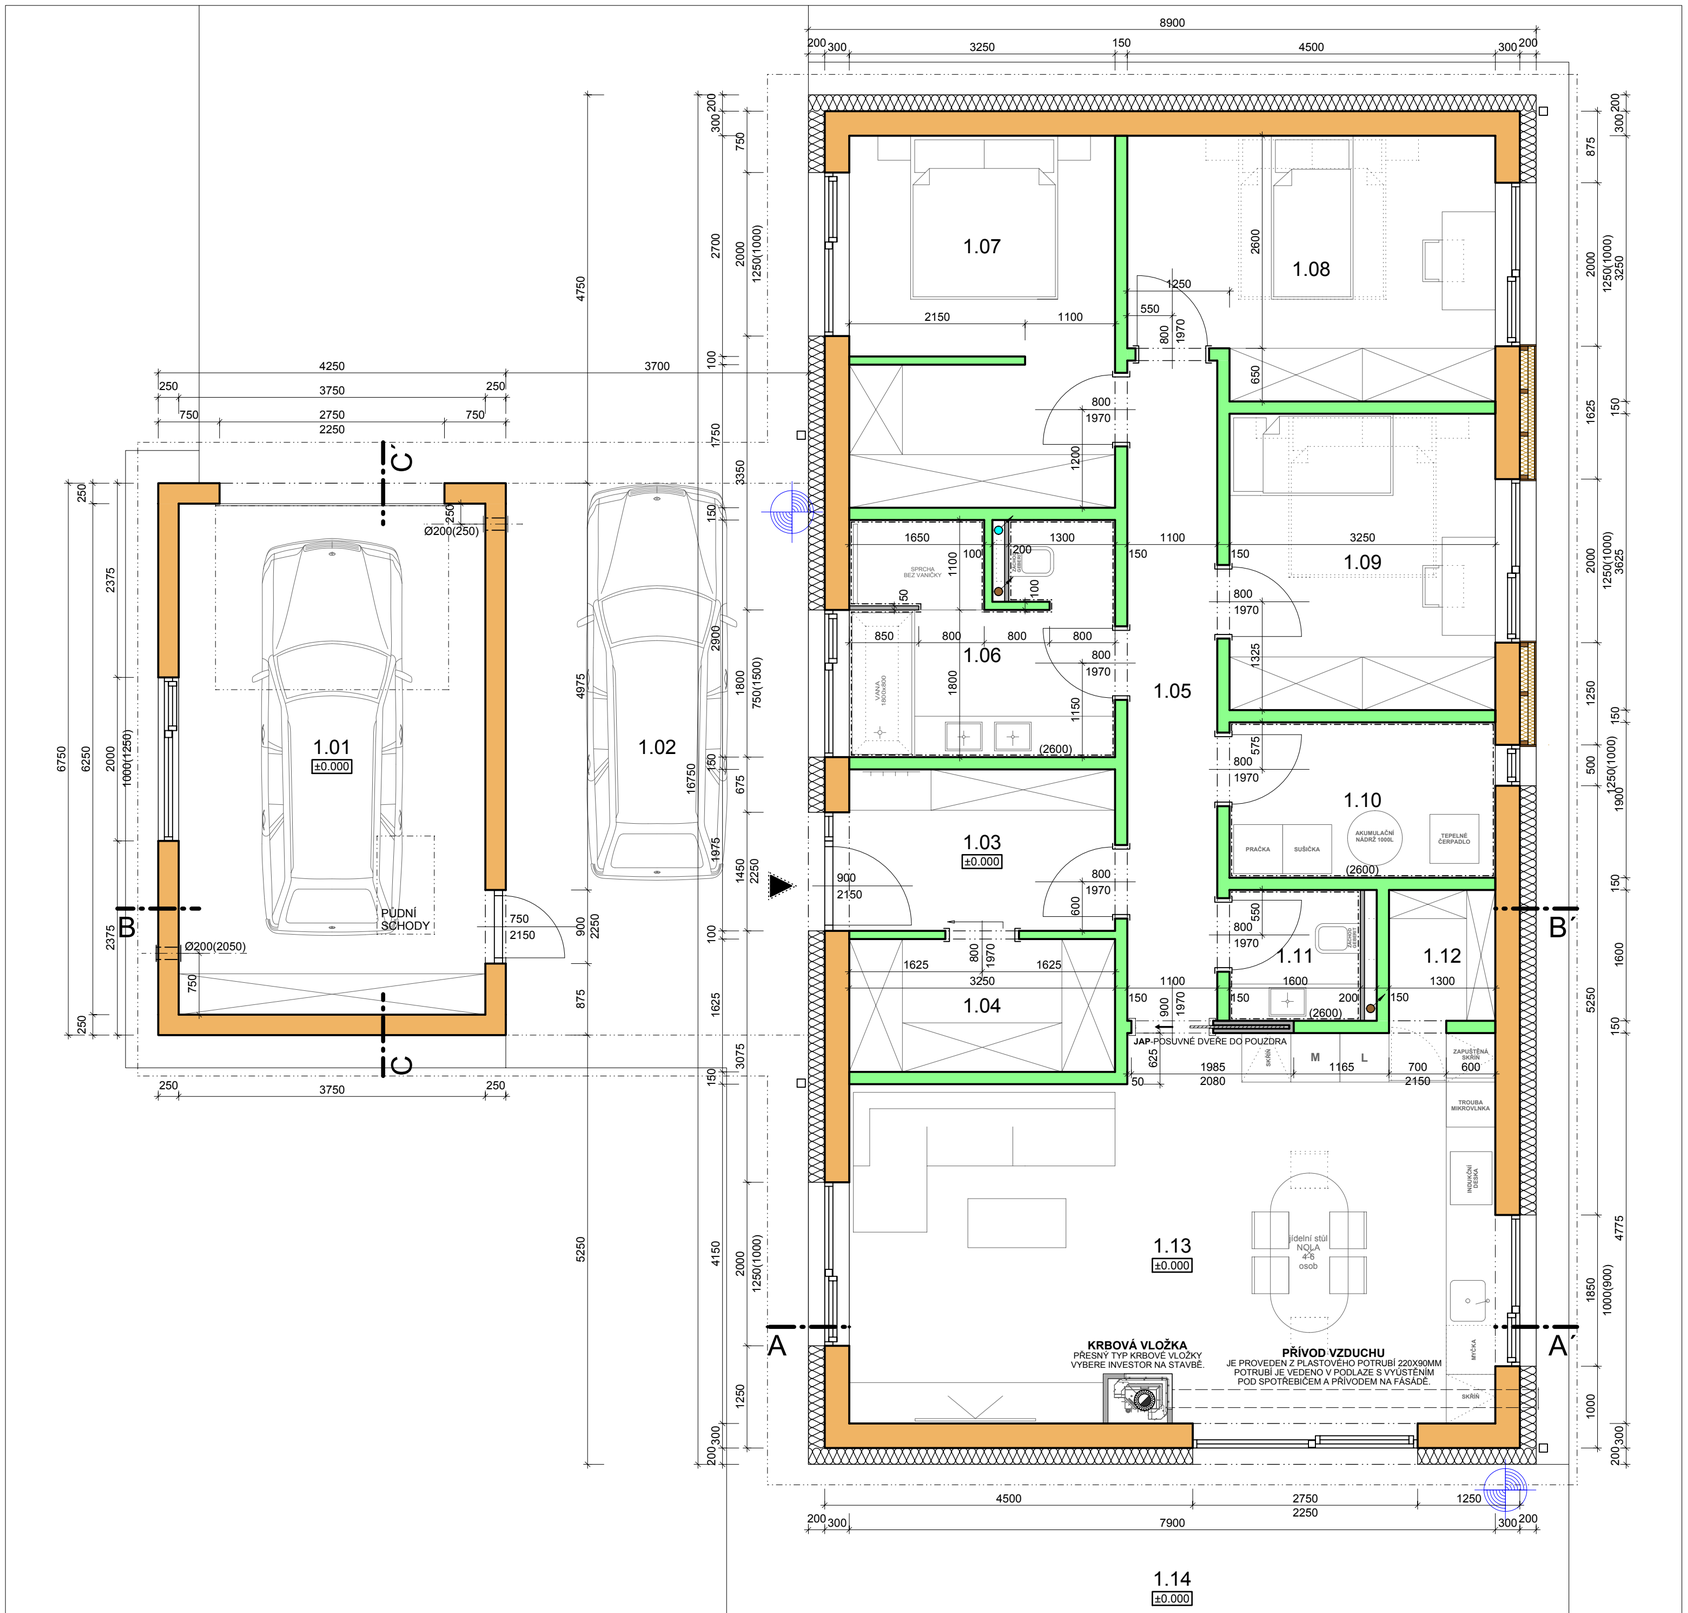

LEGENDA MÍSTNOSTÍ:

OZN.	ÚČEL	PLOCHA	SVĚTLÁ VÝŠKA	PODLAHA	ÚPRAVY POVRCHŮ
1.01	GARÁŽ	23,4m²	2,45m	leštěný beton	omítka štuková - bílá
1.02	KRYTÉ STÁNÍ	25,0m²	2,70m	betonová dlažba	fasádní omítka - bílá
1.03	ZÁDVEŘÍ	6,4m²	2,70m	vinylová krytina plovoucí CLICK	omítka štuková - bílá
1.04	ŠATNA	5,3m²	2,70m	vinylová krytina plovoucí CLICK	omítka štuková - bílá
1.05	CHODBA	8,9m²	2,50m	vinylová krytina plovoucí CLICK	omítka štuková - bílá
1.06	KOUPELNA	9,0m²	2,50m	keramická dlažba	omítka štuková - bílá keramický obklad v=2,6m
1.07	LOŽNICE	14,6m²	2,50m	vinylová krytina plovoucí CLICK	omítka štuková - bílá
1.08	POKOJ 1	13,8m²	2,50m	vinylová krytina plovoucí CLICK	omítka štuková - bílá
1.09	POKOJ 2	11,8m²	2,50m	vinylová krytina plovoucí CLICK	omítka štuková - bílá
1.10	TECHNICKÁ MÍSTNOST / PRÁDELNA	6,2m²	2,50-2,70m	keramická dlažba	omítka štuková - bílá keramický obklad v=2,6m
1.11	WC	2,5m²	2,50m	keramická dlažba	omítka štuková - bílá keramický obklad v=2,6m
1.12	SPÍŽ	2,1m²	2,50m	vinylová krytina plovoucí CLICK	omítka štuková - bílá
1.13	OBÝVACÍ POKOJ S KUCHYNÍ A JÍDELNOU	35,1m²	3,00m	vinylová krytina plovoucí CLICK	omítka štuková - bílá
1.14	TERASA	30,9m²	-	betonová dlažba	fasádní omítka - bílá

LEGENDA HMOT:

NOSNÉ ZDIVO, keramické tvárnice POROTHERM 30, 24 Profi Dryfix - Broušená, pevnost 10MPa na tenkovrstvou zdící pěnu Porotherm Dryfix. Tloušťka 300, 250 mm.

PŘÍČKY, nenosné pórobetonové tvárnice YTONG KLASIK 150, 100 pevnost 2,8MPa na tenkovrstvou zdící maltu YTONG. Tloušťka 150, 100 mm.

PŘIZDÍVKA, OBEZDÍVKA, nenosné pórobetonové tvárnice YTONG 50, pevnost 5MPa na tenkovrstvou zdící maltu YTONG. Tloušťka 50mm.

TEPELNÁ IZOLACE, expandovaný fasádní polystyren ISOVER EPS 70F. Tloušťka 200 mm.

TEPELNÁ IZOLACE, fasádní minerální izolace ISOVER FASSIL kladena mezi trámový rastr svisle a vodorovně + FASÁDNÍ MODŘÍNOVÝ OBKLAD. Celková tloušťka 200 mm.

KOUŘOVOD S FUNKCÍ KOMÍNU, vnitřní průměr ø150mm, vnitřní izolace tl. 50mm.

HLAVNÍ VSTUP DO DOMU

POZNÁMKY:

- Otvor pro dveře nutno zvětšit do boku o 2x50mm a na výšku min. 50mm.
- Příklad čistý průchod dveří 800/2100 = stavební otvor 900x2150.
- Dilatace v podlahové krytině provést pod zavřeným dveřník křídlem.
- Podlahy jsou opatřeny soklíkem do výšky 50mm.
- Místnosti bez oken jsou odvětrány nuceně ventilátorem.
- Odvětrání kuchyně je zajištěno pomocí digestoře s vyústěním na fasádě.
- Odvětrání garáže je zajištěno větracími průduchy na fasádě ø200mm alt.150x150mm.
- Uvedené výškové kóty se vztahují k podlaze ±0,00 1.NP daného objektu.

PŘI NESROVNALOSTECH MEZI STAVEM NA STAVBĚ A PROJEKTOVOU DOKUMENTACÍ JE NUTNÉ NEPRODLENĚ KONTAKTOVAT PROJEKTANTA.

Ing. Jaroslav Dvořák
Digitálně podepsal Ing. Jaroslav Dvořák
Datum: 2025.09.17 12:48:39 +02'00'

POZNÁMKA:
- Toto je projekt pro stavební povolení, provedení prováděcí dokumentace si nechá zpracovat stavebník nebo realizační firma.
- Jakékoli odchylky vyvolané konkrétní situací na stavbě je nutné konzultovat s projektantem.
- Projekt je chráněný dle zákona č. 121/200 Sb., o právu autorském, o právech souvisejících s právem autorským.

±0,00 1.NP = 577,00 m n.m.

PARÉ | 1 | 2 | 3 | 4 | 5 | 6 | 7 | 8 | 9 | 10

ZPRACOVATEL DOKUMENTACE:
Jiří Cejpek
Horní 688, 588 22 Luka nad Jihlavou
IČ 03800113
+420 602 417 880

ZODPOVĚDNÝ PROJEKTANT:
Ing. Jaroslav Dvořák
Údolí 843, 580 01 Havlíčkův Brod
ČKAIT - 0700932
IČ 62699491

DATUM:	06/2025	ČÍSLO ZAKÁZKY:	04-2025
INVESTOR:	4K Home Invest s.r.o., Lidická 700/19, Veveří, 60200 Brno		
STUPEŇ DOKUMENTACE:	PROJEKT PRO POVOLENÍ STAVBY		

NÁZEV AKCE:

NOVOSTAVBA RODINNÉHO DOMU NA P. Č. 1584/1 V K. Ú. SMRČNÁ NA MORAVĚ

k. ú. Smrčná na Moravě, p. č. 1584/1; 1551/1; 1584/3

ČÁST: D.1. DOKUMENTACE STAVEBNÍHO NEBO INŽENÝRSKÉHO OBJEKTU | D.1.1. ARCHITEKTONICKO-STAVEBNÍ ŘEŠENÍ

VÝKRES: **PŮDORYS 1.NP**

FORMÁT:	630 x 420	MĚŘÍTKO:	1:50	ČÍSLO PŘÍLOHY:	D.1.1.2.