




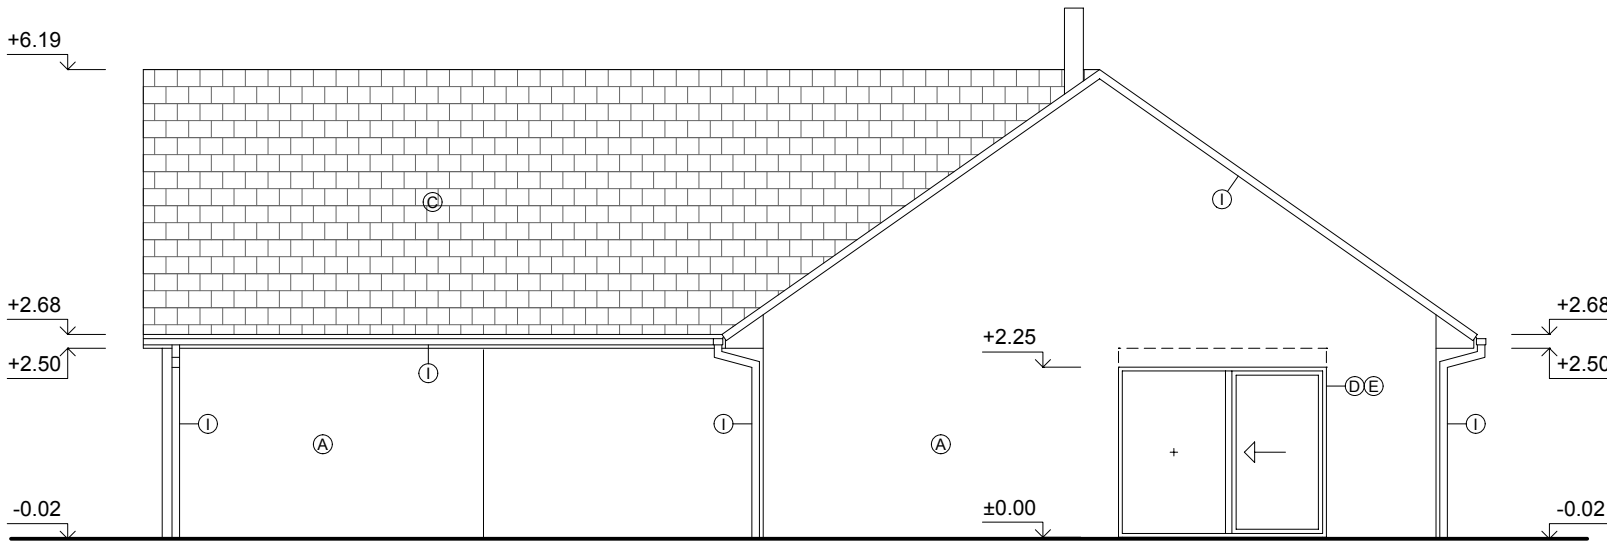


POHLED OD JIHOVÝCHODU

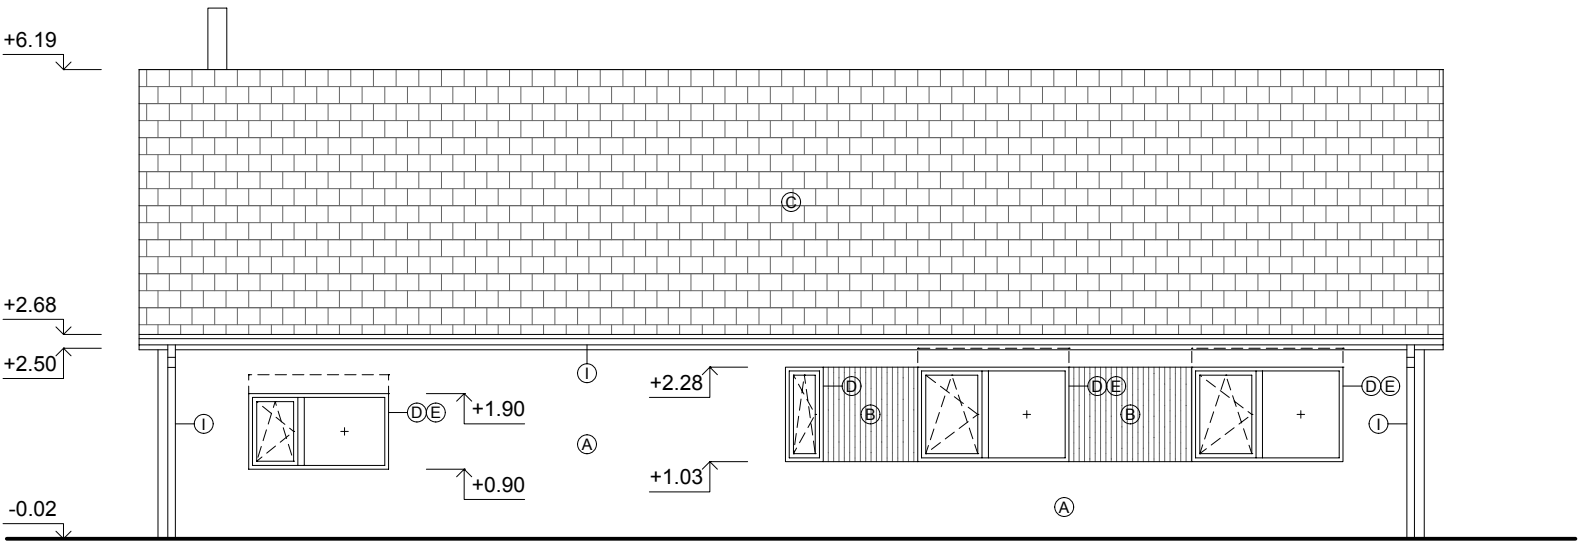


POHLED OD SEVEROVÝCHODU

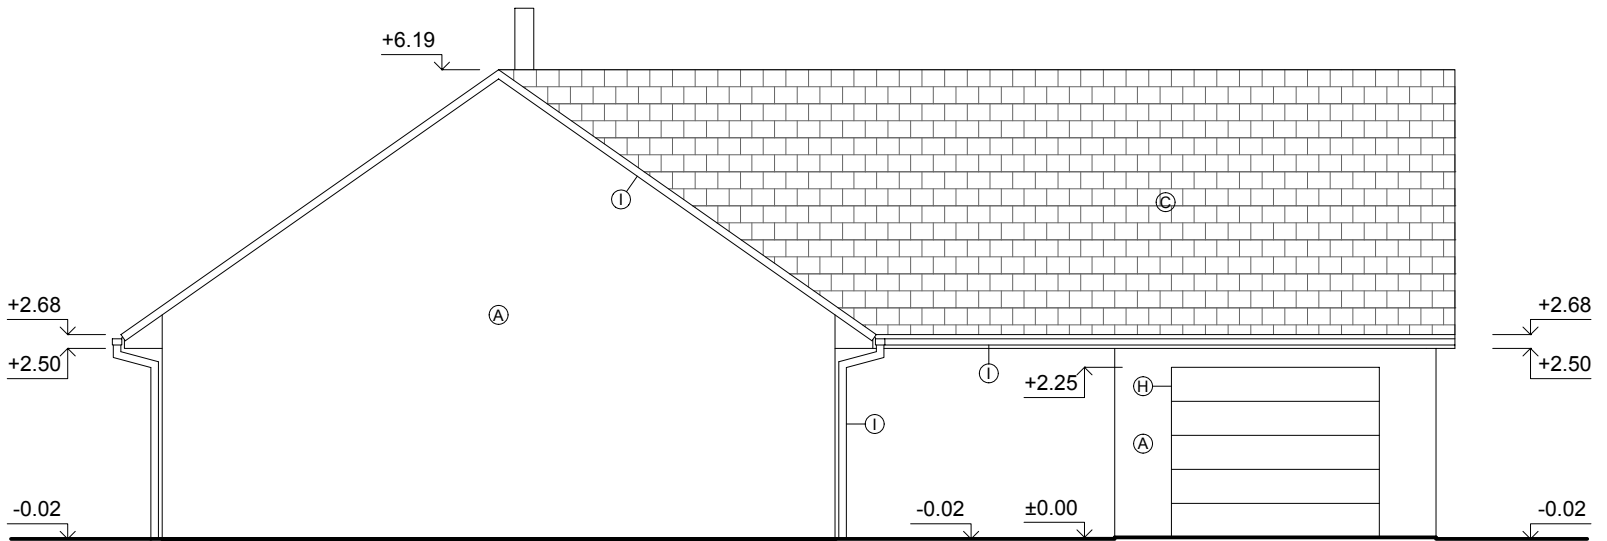


POHLED OD SEVEROZÁPADU - ULIČNÍ

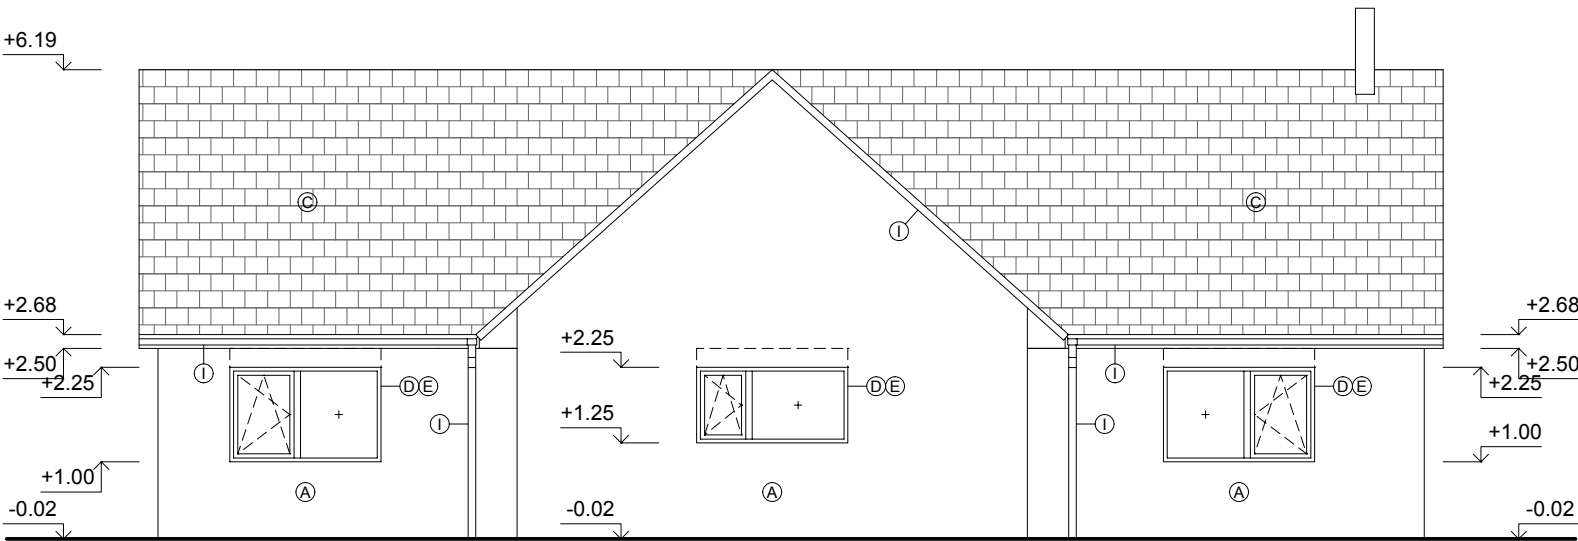

POHLED OD JIHOZÁPADU

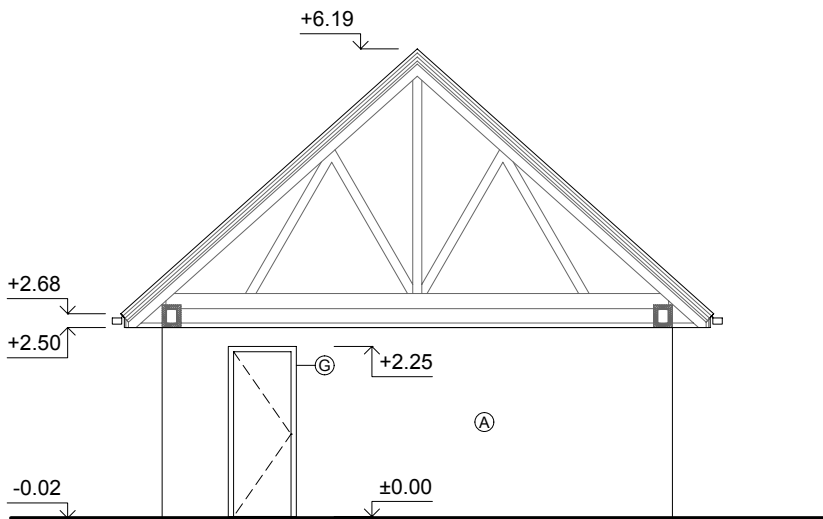

POHLED OD SEVEROVÝCHODU
BOČNÍ ŘEZ/POHLED NA GARÁŽ

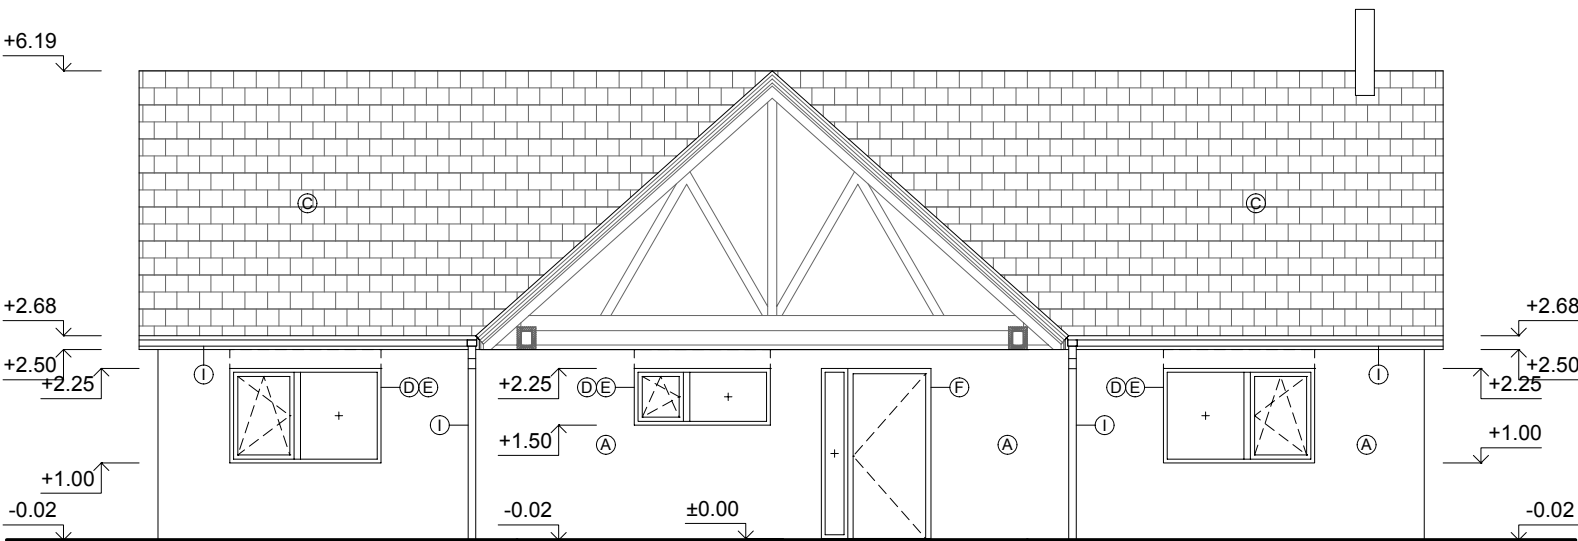

POHLED OD JIHOZÁPADU - BOČNÍ ŘEZ/POHLED NA VSTUP

LEGENDA HMOT:

- A - FASÁDNÍ OMÍTKA, silikonová omítka, zrnitost 1,5mm, barva bílá
- B - FASÁDNÍ DŘEVĚNÝ OBKLAD, z modřínového dřeva, povrchová úprava (dle výběru investora)
- C - STŘEŠNÍ KRYTINA, Tondach Planoton 11, barva rezná
- D - OKNA, plastová s izolačním trojsklem, barva v dekoru dřeva (dle výběru investora)
- E - VENKOVNÍ ŽALUZIE, v hliníkovém kastlíku v podomítkovém provedení
- F - VSTUPNÍ DVEŘE, plastová izolační, barva v dekoru dřeva (dle výběru investora)
- G - VENKOVNÍ DVEŘE, plastová izolační, barva v dekoru dřeva (dle výběru investora)
- H - GARÁŽOVÁ VRATA, sekční izolační, hliníková, barva v dekoru dřeva (dle výběru investora)
- I - KLEMPÍŘSKÉ VÝROBKY, z lakovaného pozinkovaného plechu, barva antracit (dle výběru investora)

POZNÁMKY:

- Žaluzie jsou navrženy venkovními žaluziemi v podomítkovém hliníkovém pouzdře. Pod pouzrdrem bude přerušen tepelný most - z důvodu malé tloušťky bude pro dosažení hodnot dle ČSN 730540-2 použita vakuová izolace ($U=0,007W/m^2$)
- Dešťové svody ze střechy budou vedeny po povrchu fasády.
- Svody hromosvodu budou vedeny vedeny po dešťových svodech.

PŘI NESROVNALOSTECH MEZI STAVEM NA STAVBĚ A PROJEKTOVOU DOKUMENTACÍ JE NUTNÉ NEPRODLENĚ KONTAKTOVAT PROJEKTANTA.

POZNÁMKA: - Toto je projekt pro stavební povolení, provedení prováděcí dokumentace si nechá zpracovat stavebník nebo realizační firma. - Jakékoli odchylky vlivemné konkrétní situací na stavbě je nutné konzultovat s projektantem. - Projekt je chráněný dle zákona č. 121/200 Sb., o právu autorském, o právech souvisejících s právem autorským.	
±0,000 1.NP = 577,00 m n.m.	PARÉ 1 2 3 4 5 6 7 8 9 10
ZPRACOVATEL DOKUMENTACE: Jiří Čejpek Horní 688, 588 22 Luka nad Jihlavou IČ 03900113 +420 602 417 880	ZODPOVĚDNÝ PROJEKTANT: Ing. Jaroslav Dvořák Údolí 843, 580 01 Havlíčkův Brod ČKAII - 0700932 IČ 62699491
DATUM: 06/2025	ČÍSLO ZAKÁZKY: 04-2025
INVESTOR:	4K Home Invest s.r.o., Lidická 700/19, Veverí, 60200 Brno
STUPEŇ DOKUMENTACE:	PROJEKT PRO POVOLENÍ STAVBY
NÁZEV AKCE:	

NOVOSTAVBA RODINNÉHO DOMU NA P. Č. 1584/1 V K. Ú. SMRČNÁ NA MORAVĚ
k. ú. Smrčná na Moravě, p. č. 1584/1; 1551/1; 1584/3

ČÁST:	D.1. DOKUMENTACE STAVEBNÍHO NEBO INŽENÝRSKÉHO OBJEKTU	D.1.1. ARCHITEKTONICKO-STAVEBNÍ ŘEŠENÍ
VÝKRES:	PŘÍČNÉ ŘEZY	
FORMÁT:	745 x 420	MĚŘÍTKO: 1:100
ČÍSLO PŘÍLOHY:	D.1.1.4.	