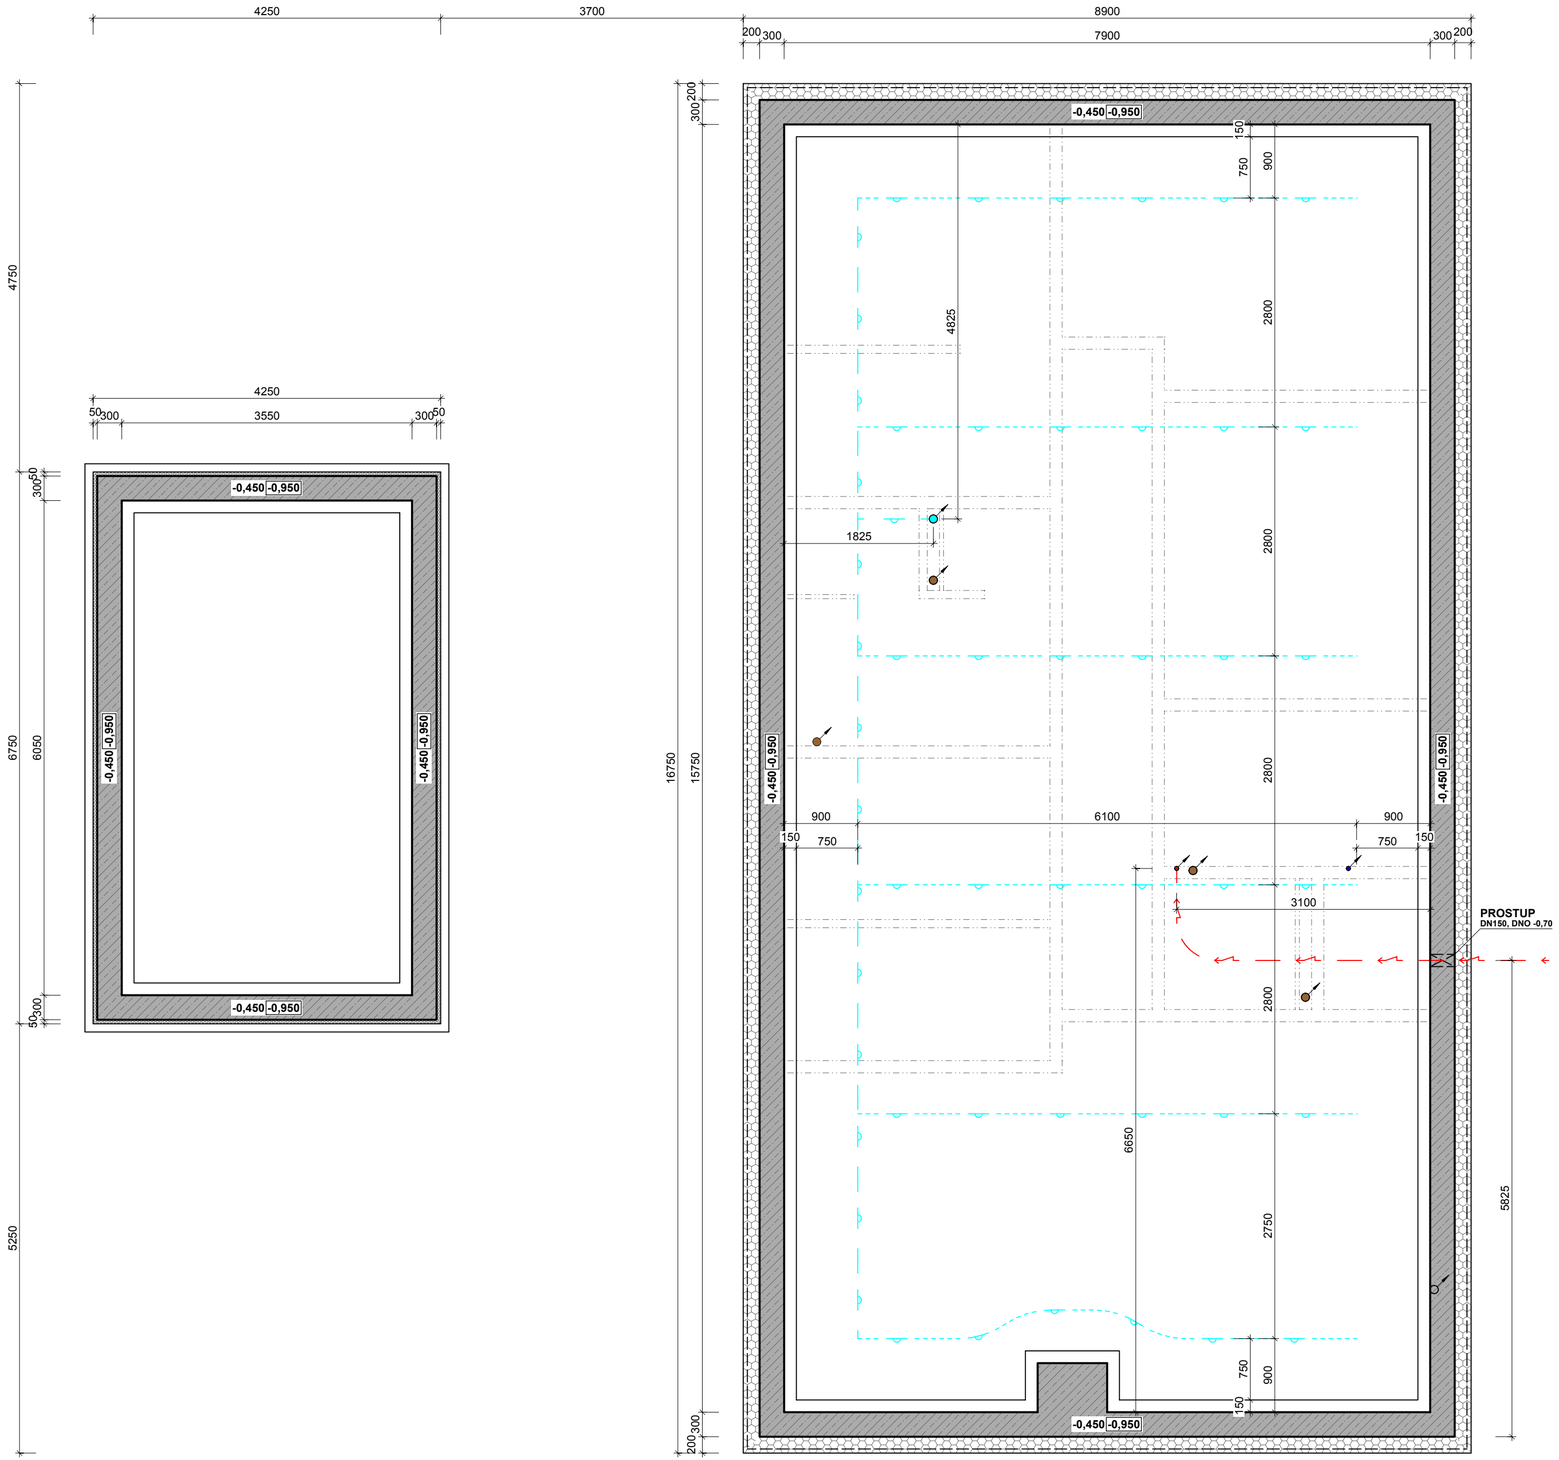

LEGENDA HMOT:

ZÁKLADY ZE ZTRACENÉHO BEDNĚNÍ, základy z betonových tvárnic tl. 300mm, tvárnice jsou vystrojeny svislou a vodorovnou armovací výztuží a zality betonem. Svislá výztuž ØR12 po 250mm, vodorovná výztuž 2ØR12. Beton C20/25.

TEPELNÁ IZOLACE SOKLU, tepelná izolace z polystyrenu ISOVER XPS Sokl 3000 tl.200mm

ELEKTRICKÉ VEDENÍ NN, z kabelu CYKY-J 4x10

ODVĚTRÁNÍ RADONU, sběrné potrubí z PVC KG trubky DN100

ODVĚTRÁNÍ RADONU, nasávací potrubí z drenážní trubky PVC DN100, potrubí ukončeno víčkem

S1 DN100 **STOUPAČKA SPLAŠKOVÉ KANALIZACE,** potrubí PVC DN100

R1 DN100 **STOUPAČKA ODVĚTRÁNÍ RADONU,** potrubí PVC DN100

VODOVOD, prostup základovou deskou

ELEKTRICKÉ VEDENÍ NN, prostup základovou deskou

POZNÁMKY:

- Podkladní ŽB deska je vyztužena KARI sítí 100x100/6.

- Základová spára musí ležet na únosném terénu a v nezámrzné hloubce, při odkrytí základové spáry a nejasnostech nutno přizvat projektanta.
- Výkopy pro základy v šířce 600 mm.
- Základová spára musí ležet v nezámrzné hlkouce min. 1200mm pod původním nebo upraveným terénem.
- Podkladní ŽB deska musí ležet na únosné a zhutněné vrstvě štěrku nebo vhodné zemině.
- Uzemnění hromosvodu je provedeno zemnícím páskem na dně výkopu základů a svislým vedením v rozích, které je vedeno po fasádě na střechu, kde je osazeno jímací vedení.
- Odvětrání radonu je provedeno ve štěrkové vrstvě pod ŽB. deskou, odvětrání je provedeno drenážními trubkami vyvedenými nad střechu.
- Prostupy pro instalace musí být nachystány před betonáží pasů.
- Přípojka vody a elektřiny je uložena do chráničky.
- Uvedené výškové kóty se vztahují k podlaze 1.NP ±0,00 daného objektu.

PŘI NESROVNALOSTECH MEZI STAVEM NA STAVBĚ APROJEKTOVOU DOKUMENTACÍ JE NUTNÉ NEPRODLENĚ KONTAKTOVAT PROJEKTANTA.

Ing. Jaroslav Dvořák

Digitálně podepsal Ing. Jaroslav Dvořák
Datum: 2025.09.17 12:53:08 +02'00'

S

POZNÁMKA:
- Toto je projekt pro stavební povolení, provedení prováděcí dokumentace si nechá zpracovat stavebník nebo realizační firma.
- Jakékoli odchylky vyvolané konkrétní situací na stavbě je nutné konzultovat s projektantem.
- Projekt je chráněný dle zákona č. 121/200 Sb., o právu autorském, o právech souvisejících s právem autorským.

±0,000 1.NP = 577,00 m n.m.

PARÉ | 1 | 2 | 3 | 4 | 5 | 6 | 7 | 8 | 9 | 10 |

ZPRACOVATEL DOKUMENTACE:
Jiří Cejpek
Horní 688, 588 22 Luka nad Jihlavou
IČ 03800113
+420 602 417 880

ZODPOVĚDNÝ PROJEKTANT:
Ing. Jaroslav Dvořák
Údolí 843, 580 01 Havlíčkův Brod
ČKAIT - 0700932
IČ 62699491

DATUM:	06/2025	ČÍSLO ZAKÁZKY:	04-2025
INVESTOR:	4K Home Invest s.r.o., Lidická 700/19, Veveří, 60200 Brno		
STUPEŇ DOKUMENTACE:	PROJEKT PRO POVOLENÍ STAVBY		

NÁZEV AKCE:

NOVOSTAVBA RODINNÉHO DOMU NA P. Č. 1584/1 V K. Ú. SMRČNÁ NA MORAVĚ

k. ú. Smrčná na Moravě, p. č. 1584/1; 1551/1; 1584/3

ČÁST: D.1. DOKUMENTACE STAVEBNÍHO NEBO INŽENÝRSKÉHO OBJEKTU | D.1.2. STAVEBNĚ KONSTRUKČNÍ ČÁST

VÝKRES: **ZÁKLADY - ZTRACENÉ BEDNĚNÍ**

FORMÁT:	630 x 420	MĚŘÍTKO:	1:50	ČÍSLO PŘÍLOHY:	D.1.2.3.