


NOSNÉ KERAMICKOBETONOVÉ PŘEKLADY

VĚNEC NAD OSLABENÝMI PŘEKLADY MUSÍ BÝT DOPLNĚN O DODATEČNOU VYZTUŽÍ!!!

OZN.	TYP	SVĚTLOST OTVORU (m)	DĚLKA PŘEKLADU (m)	POČET OTVORŮ (ks)	MNOŽSTVÍ JEDNOTLIVÝCH PŘEKLADŮ (ks)	ULOŽENÍ PŘEKLADU (mm)	POZNÁMKY
Pk1	4 x Překlad KP7	0,50	1,00	1	4	min.125	tepelná izolace v rámci fasádního zateplovacího systému
Pk2	3 x Překlad KP7	0,90	1,25	1	3	min.125	vložená tepelná izolace tl. 40mm
Pk3	4 x Překlad KP7	1,45	1,75	1	4	min.125	tepelná izolace v rámci fasádního zateplovacího systému
Pk4	3 x Překlad KP7	1,80	2,25	1	3	min.200	otvor s předokenní žaluzií vložená tepelná izolace tl. 90mm oslabený překlad => posílený věnec
Pk5	3 x Překlad KP7	1,85	2,25	1	3	min.200	otvor s předokenní žaluzií vložená tepelná izolace tl. 90mm oslabený překlad => posílený věnec
Pk6	2 x Překlad KP7	1,985	2,50	1	2	min.250	
Pk7	3 x Překlad KP7	2,00	2,50	4	12	min.250	otvor s předokenní žaluzií vložená tepelná izolace tl. 90mm oslabený překlad => posílený věnec
Pk8	3 x Překlad KP7	2,00	2,50	1	3	min.250	vložená tepelná izolace tl. 40mm
Pk9	3 x Překlad KP7	2,75	3,25	1	3	min.250	otvor s předokenní žaluzií vložená tepelná izolace tl. 90mm oslabený překlad => posílený věnec
Pk10	3 x Překlad KP7	2,75	3,25	1	3	min.250	vložená tepelná izolace tl. 40mm posílený věnec

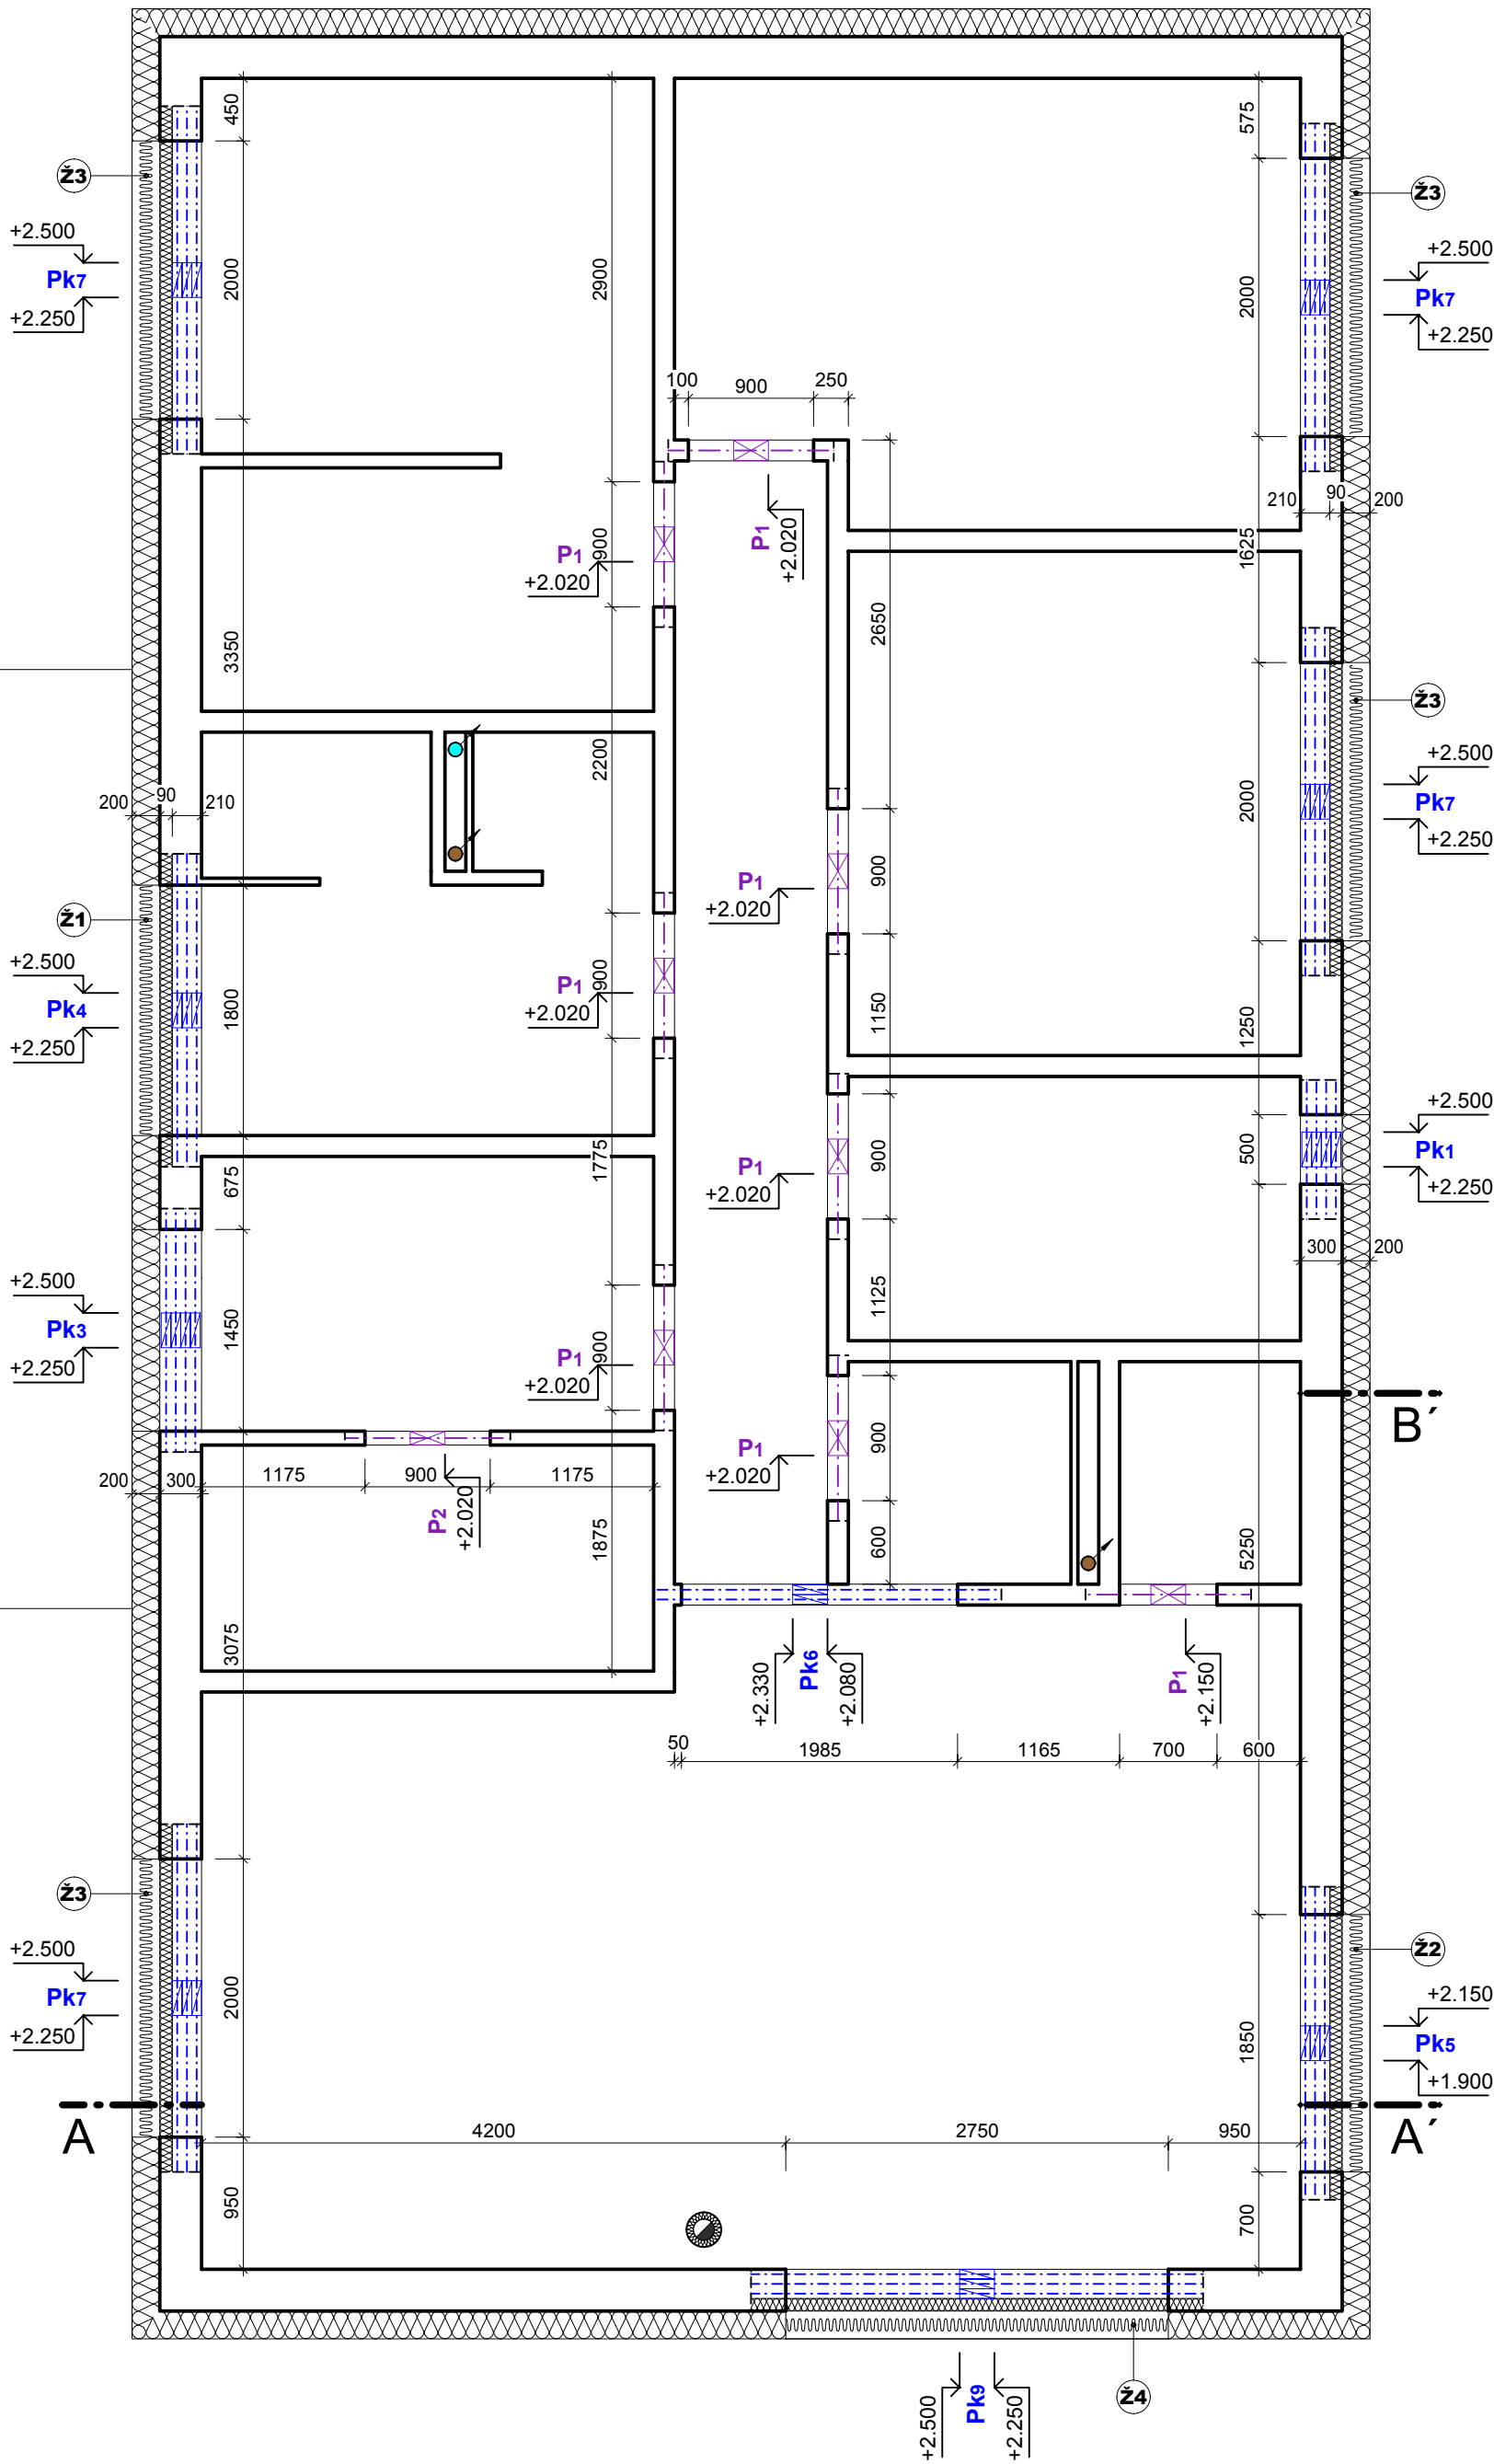

PŘEDOKENNÍ ŽALUZIOVÉ BOXY

OZN.	TYP	SVĚTLOST OTVORU (m)	VÝŠKA OTVORU (m)	POČET OTVORŮ (ks)	MNOŽSTVÍ JEDNOTLIVÝCH BOXŮ (ks)	POZNÁMKY
Ž1	HLINÍKOVÝ / PURENITOVÝ BOX	1,80	0,75	1	1	
Ž2	HLINÍKOVÝ / PURENITOVÝ BOX	1,85	1,00	1	1	
Ž3	HLINÍKOVÝ / PURENITOVÝ BOX	2,00	1,25	4	4	
Ž4	HLINÍKOVÝ / PURENITOVÝ BOX	2,75	2,25	1	1	

NENOSNÉ PÓROBETONOVÉ PŘEKLADY

OZN.	TYP	SVĚTLOST OTVORU (m)	DĚLKA PŘEKLADU (m)	POČET OTVORŮ (ks)	MNOŽSTVÍ JEDNOTLIVÝCH PŘEKLADŮ (ks)	ULOŽENÍ PŘEKLADU (mm)	POZNÁMKY
P1	1 x Překlad NEP 150-1250	0,90	1,25	8	8	min.120	
P2	1 x Překlad NEP 100-1250	0,90	1,25	1	1	min.120	

LEGENDA HMOT:

PÚDORYS 1.NP

TEPELNÁ IZOLACE

POZNÁMKY:

- Přesné množství, rozměry a délky navržených prvků ověřit na stavbě dle skutečného stavu na stavbě.
- Přesnou délku a množství překladů a žaluziových boxů, stavebník ověří před objednáním na stavbě.
- Při betonáži a po dobu tvrdnutí překladů a věnců musí být překlady nad otvory podepřeny.
- Vnější podomítkové žaluzie vybere investor a namontuje specializovaná firma.
- Uvedené výškové kóty se vztahují k podlaze 1.NP ±0,00 daného objektu.

PŘI NESROVNALOSTECH MEZI STAVEM NA STAVBĚ A PROJEKTOVOU DOKUMENTACÍ JE NUTNÉ NEPRODLENĚ KONTAKTOVAT PROJEKTANTA.

POZNÁMKA:

- Toto je projekt pro stavební povolení, provedení prováděcí dokumentace si nechá zpracovat stavebník nebo realizační firma.
- Jakékoli odchylky vyvolané konkrétní situací na stavbě je nutné konzultovat s projektantem.
- Projekt je chráněn dle zákona č. 121/200 Sb., o právu autorském, o právech souvisejících s právem autorským.

±0,000 1.NP = 577,00 m n.m.

PARÉ 1 2 3 4 5 6 7 8 9 10

ZPRACOVATEL DOKUMENTACE: Jiří Cejpek Horní 488, 588 22 Luka nad Jihlavou IČ 03800113 +420 602 417 880	ZODPOVĚDNÝ PROJEKTANT: Ing. Jaroslav Dvořák Údolí 843, 580 01 Havlíčkův Brod ČKAIT - 0700932 IČ 62699491
---	--

DATUM:	06/2025	ČÍSLO ZAKÁZKY:	04-2025
INVESTOR:	4K Home Invest s.r.o., Lidická 700/19, Veveří, 60200 Brno		
STUPEŇ DOKUMENTACE:	PROJEKT PRO POVOLENÍ STAVBY		

NÁZEV AKCE:

NOVOSTAVBA RODINNÉHO DOMU NA P. Č. 1584/1 V K. Ú. SMRČNÁ NA MORAVĚ

k. ú. Smrčná na Moravě, p. č. 1584/1; 1551/1; 1584/3

ČÁST:	D.1. DOKUMENTACE STAVEBNÍHO NEBO INŽENÝRSKÉHO OBJEKTU	D.1.2. STAVEBNĚ KONSTRUKČNÍ ČÁST
VÝKRES:	STATIKA - PŘEKLADY	
FORMÁT:	630 x 420	MĚŘÍTKO:
		1:50
ČÍSLO PŘÍLOHY:	D.1.2.4.	