
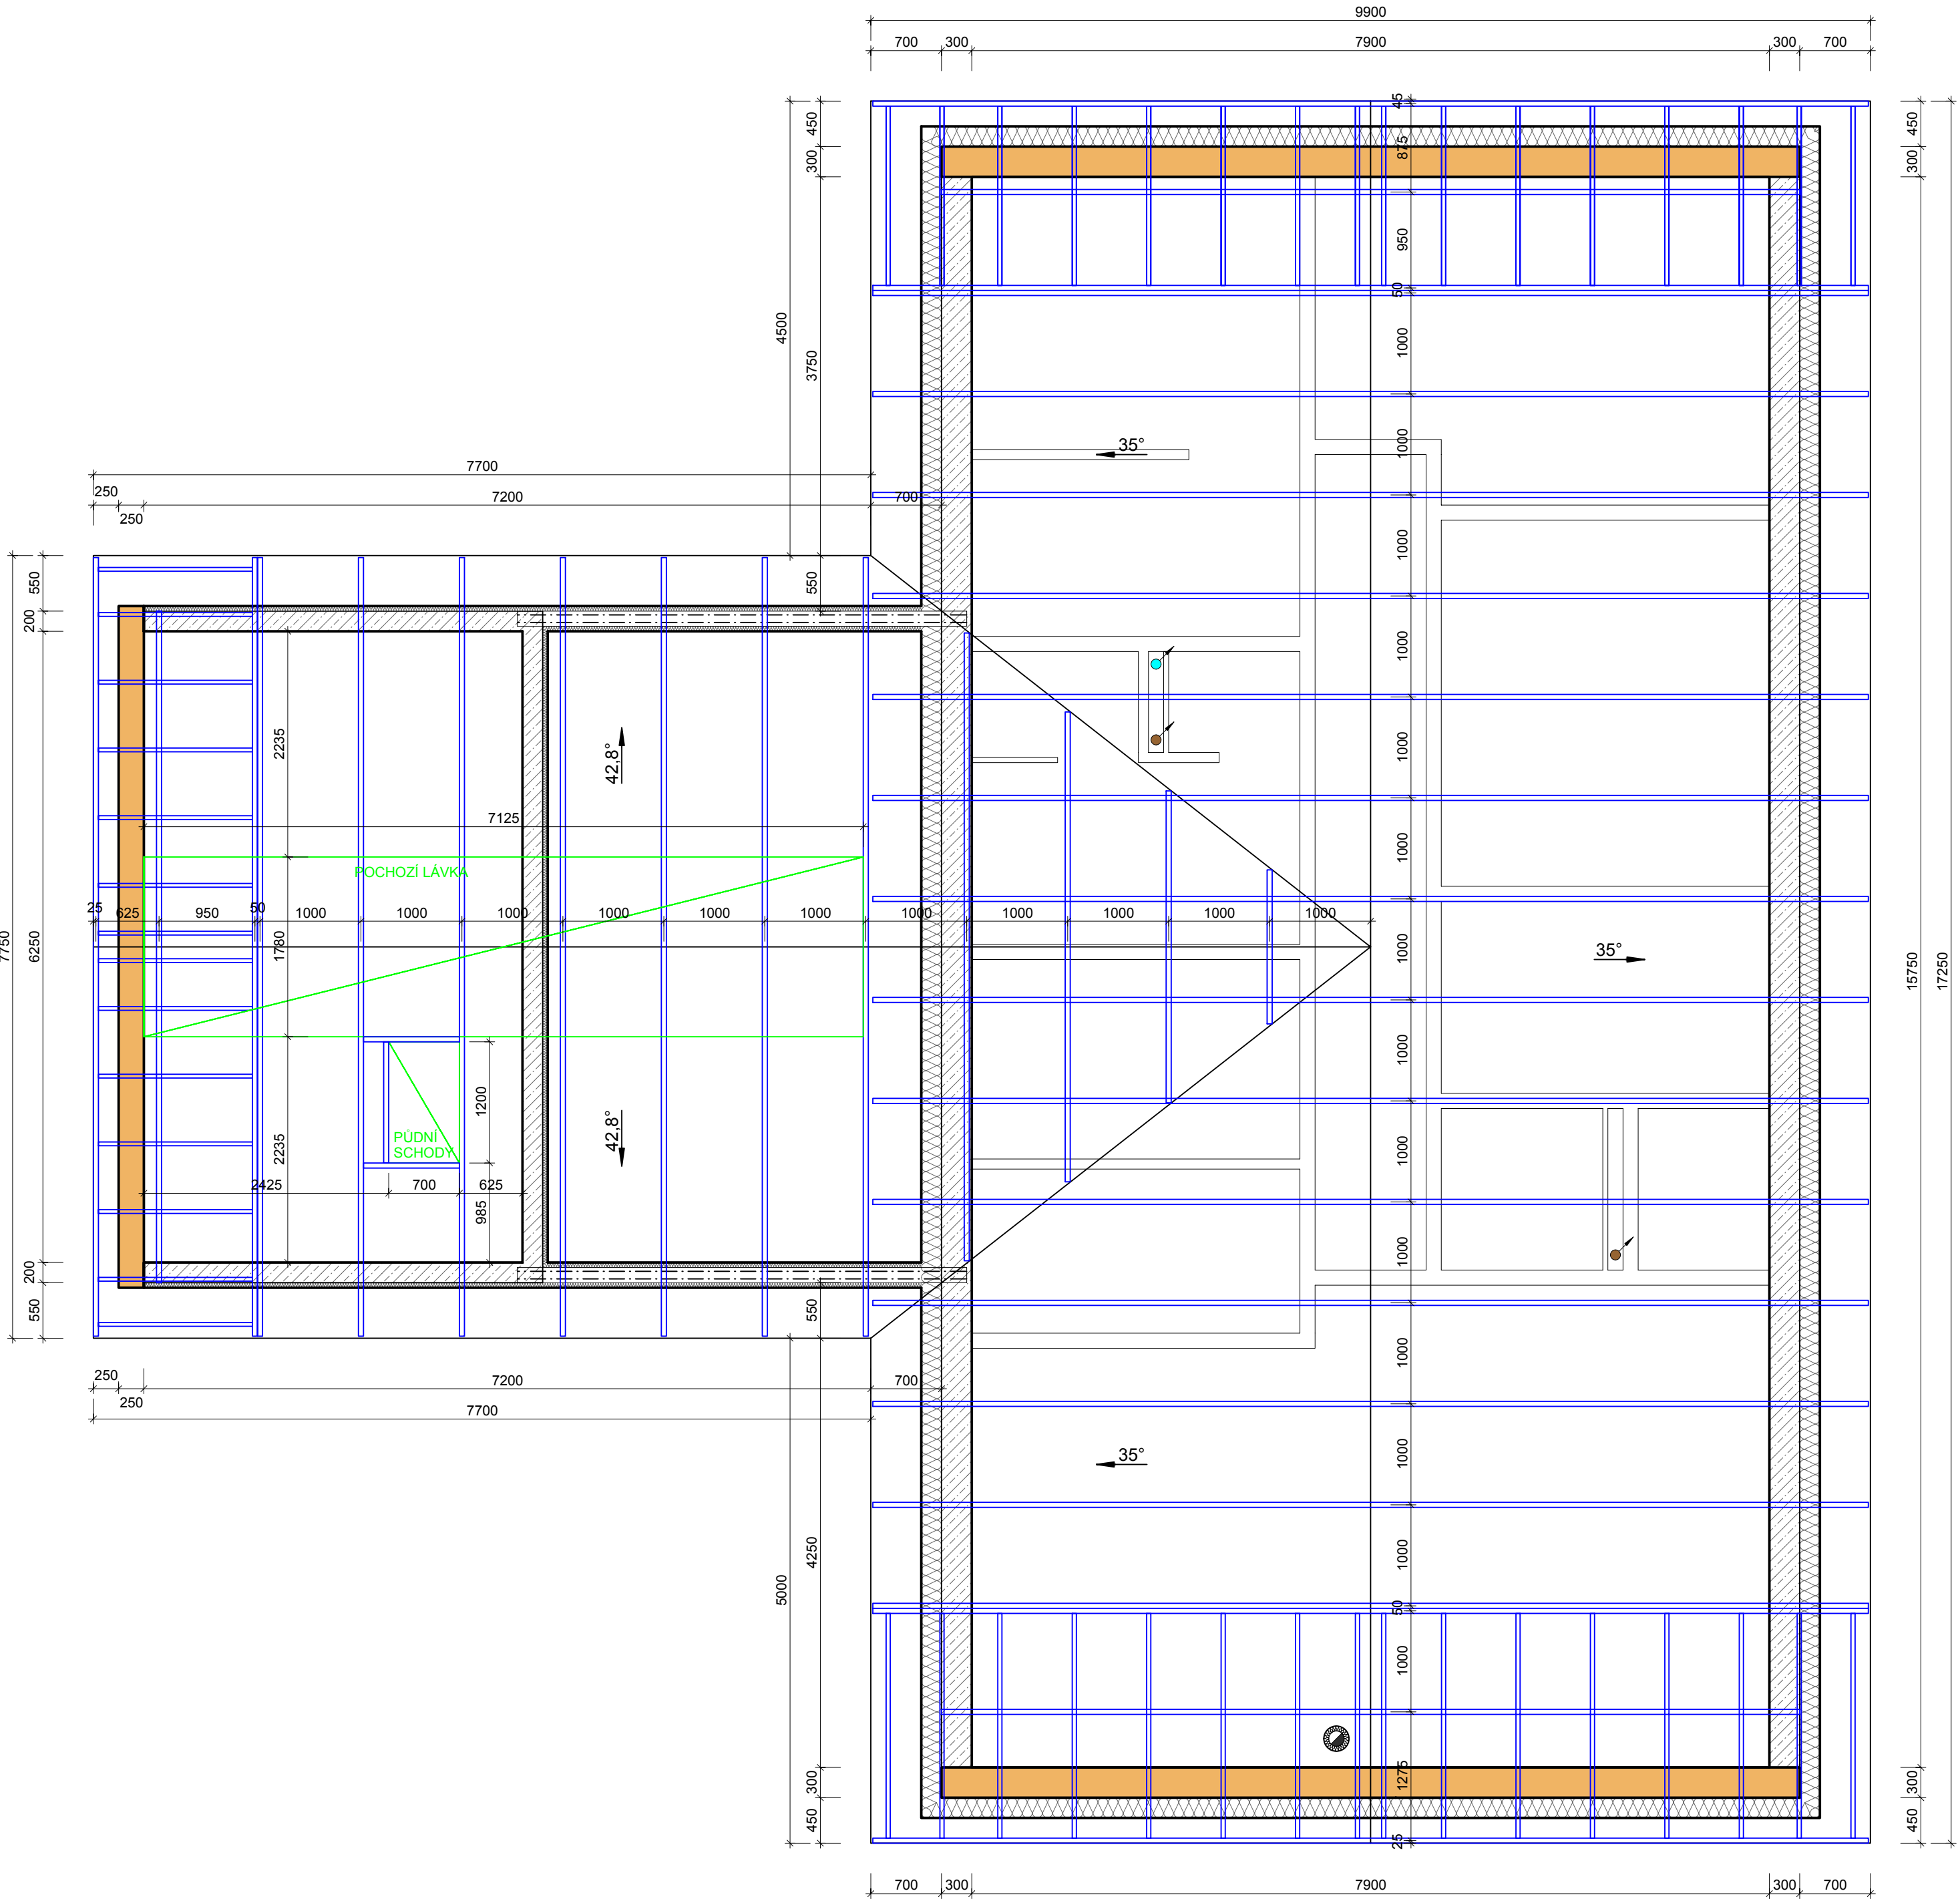


SCHÉMA SBÍJENÝCH VAZNÍKŮ

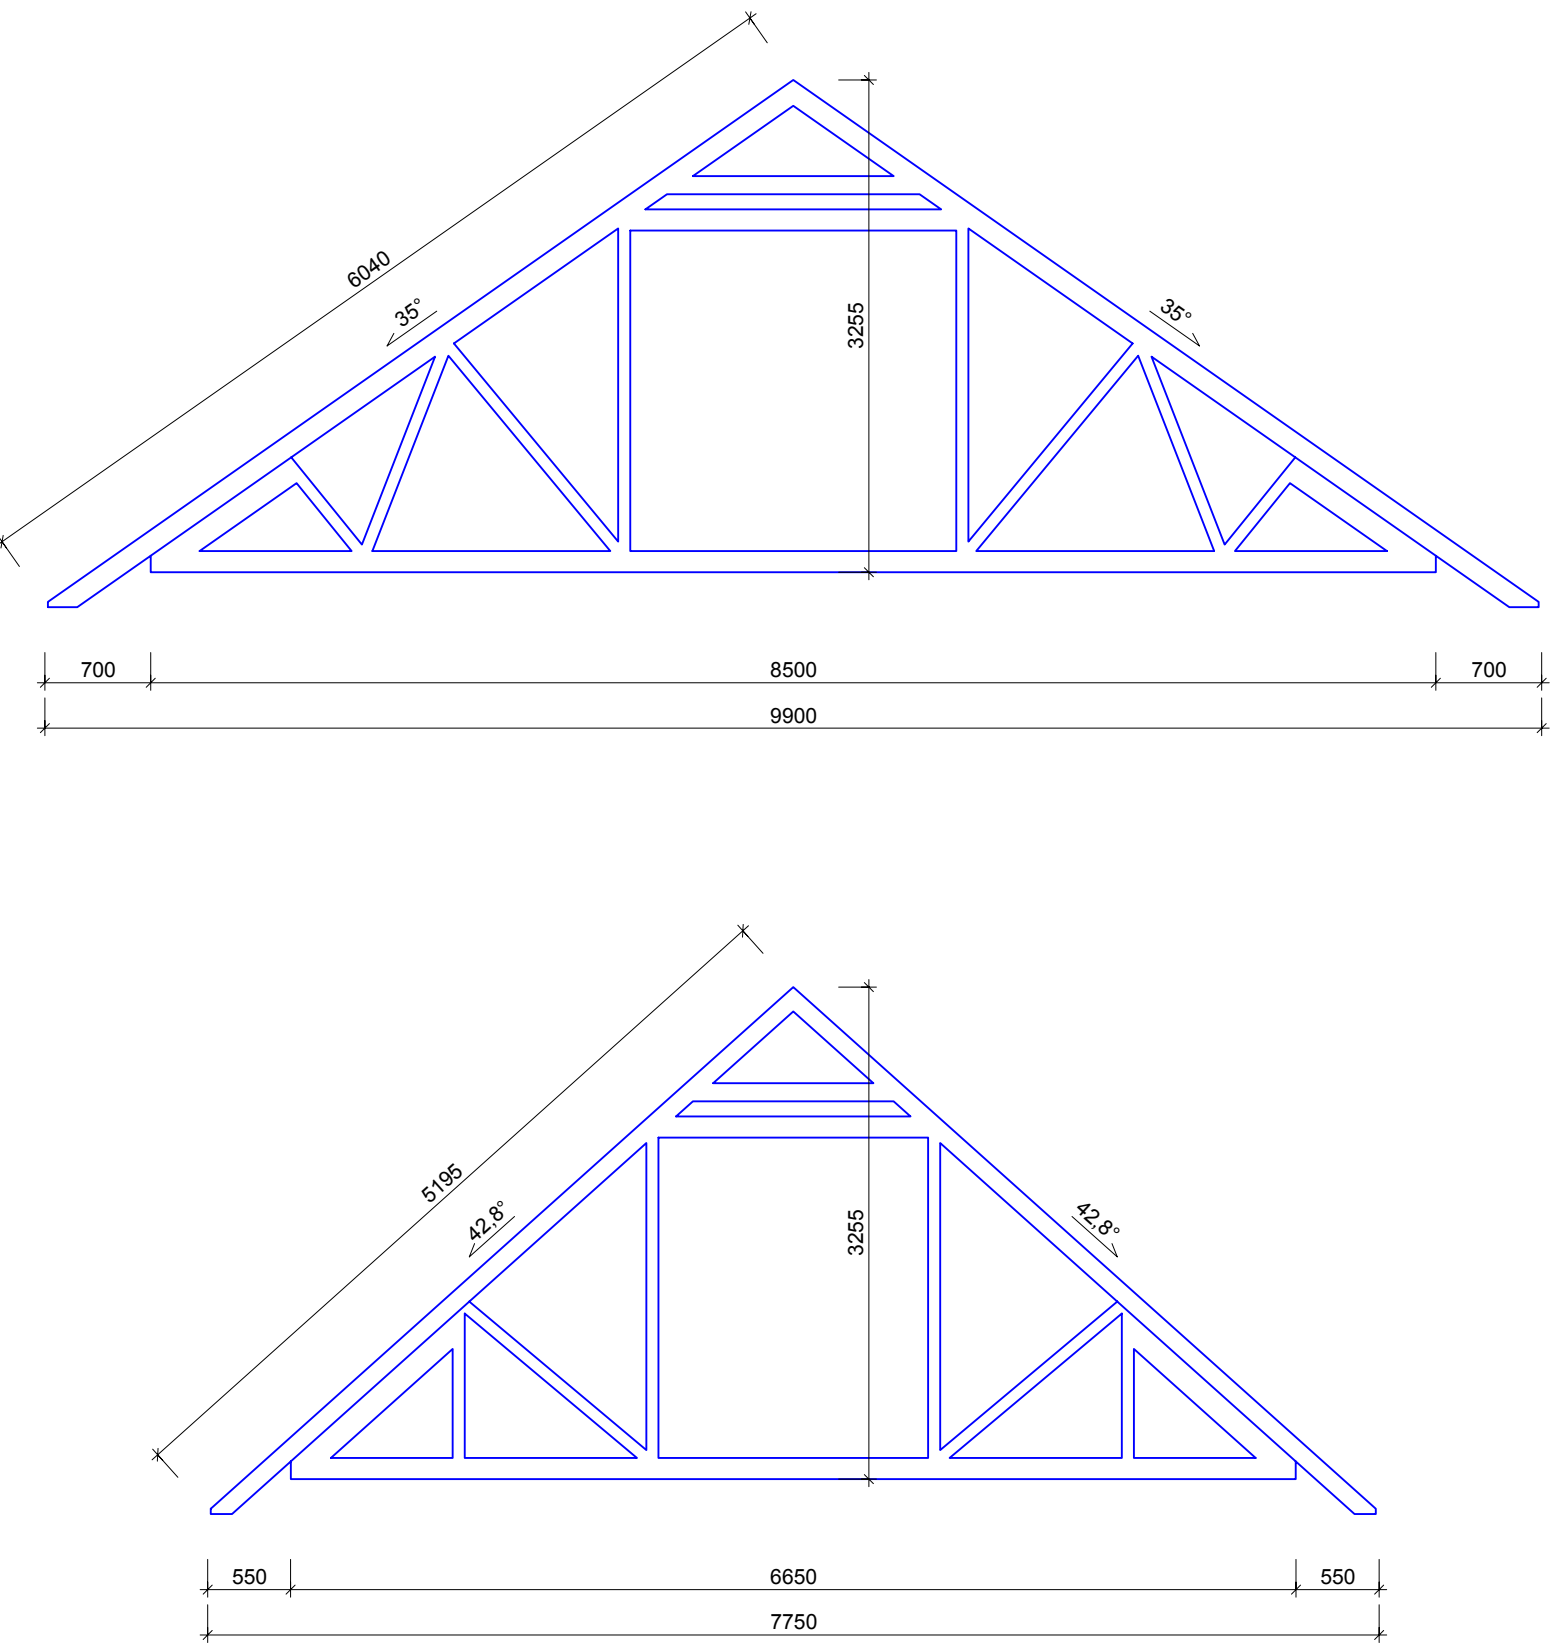

LEGENDA HMOT:

- NOSNÉ ZDIVO**, keramické tvárnice POROTHERM 30, 24 Profi Dryfix - Broušená, pevnost 10MPa na tenkovrstvou zdící pěnu Porotherm Dryfix. Tloušťka 300, 250 mm.
- ŽELEZOBETONOVÉ VĚNCE**, z betonu C20/25
- TEPELNÁ IZOLACE**, expandovaný fasádní polystyren ISOVER EPS 70F. Tloušťka 200 mm.
- KOUŘOVOD S FUNKCÍ KOMÍNU**, vnitřní průměr ø150mm, vnitřní izolace tl. 50mm.
- SBÍJENÉ VAZNÍKY**, dřevěné příhradové konstrukce krovu strojově vyrobené. Návrh a statické posouzení na dané zatížení provede výrobce vazníků. Montáž vazníků provede rovněž výrobce nebo specializovaná firma.

POZNÁMKY:

- Přesné množství, rozměry a délky navržených prvků ověřit na stavbě dle skutečného stavu na stavbě.
- Sbíjené vazníky jsou kotveny do ŽB věnce šrouby M16.
- U kominového tělesa dodržet ochrannou vzdálenost od hořlavých konstrukcí min. 50mm.
- Všechny dřevěné konstrukce musí být ošetřeny proti škůdcům a plísním.
- Všechny prvky krovu budou zkráceny na požadované délky přímo na stavbě dle aktuálního stavu!!!
- Uvedené výškové kóty se vztahují k podlaže 1.NP ±0,00 daného objektu.

PŘI NESROVNALOSTECH MEZI STAVEM NA STAVBĚ A PROJEKTOVOU DOKUMENTACÍ JE NUTNÉ NEPRODLENĚ KONTAKTOVAT PROJEKTANTA.

POZNÁMKA:
- Toto je projekt pro stavební povolení, provedení prováděcí dokumentace si nechá zpracovat stavebník nebo realizační firma.
- Jakékoli odchylky výtvarné konkrétní situaci na stavbě je nutné konzultovat s projektantem.
- Projekt je chráněn dle zákona č. 121/2000 Sb., o právu autorském, o právech souvisejících s právem autorským.

±0,000 1.NP = 577,00 m n.m. **PARÉ** | 1 | 2 | 3 | 4 | 5 | 6 | 7 | 8 | 9 | 10

ZPRACOVATEL DOKUMENTACE: Jiří Cejpek Horní 688, 588 22 Luka nad Jihlavou IČ 03800113 +420 602 417 880	ZODPOVĚDNÝ PROJEKTANT: Ing. Jaroslav Dvořák Údolí 843, 580 01 Havlíčkův Brod ČKAIT - 0700932 IČ 62699491
--	---

DATUM:	06/2025	ČÍSLO ZAKÁZKY:	04-2025
INVESTOR:	4K Home Invest s.r.o., Ulidická 700/19, Veveří, 60200 Brno		
STUPEŇ DOKUMENTACE:	PROJEKT PRO POVOLENÍ STAVBY		

NÁZEV AKCE:

NOVOSTAVBA RODINNÉHO DOMU NA P. Č. 1584/1 V K. Ú. SMRČNÁ NA MORAVĚ
k. ú. Smrčná na Moravě, p. č. 1584/1; 1551/1; 1584/3

ČÁST: D.1. DOKUMENTACE STAVEBNÍHO NEBO INŽENÝRSKÉHO OBJEKTU | D.1.2. STAVEBNÍ KONSTRUKČNÍ ČÁST

VÝKRES: **KROV**

FORMÁT: 840 x 420 | MĚŘÍTKO: 1:50 | ČÍSLO PŘÍLOHY: **D.1.2.6.**