

5/4

Akce: **NÁSTAVBA ČÁSTI RD. čp. 465,**
ulice Pod Zámkem, Brtnice

Investor: **Milada a Zbyněk Binarovi, Žižkov II / 1269, Havlíčkův Brod**

SEZNAM PŘÍLOH

Průvodní a technická zpráva

1201 Situace měř. 1:1000

201 Přízemí

202 Podkroví

203 Krov

204 Střecha

205 Řez A - Á

206 Pohled jihovýchodní



MĚSTSKÝ ÚŘAD BRTNICE

Dokumentace byla ověřena ve stavebním řízení
a je podkladem pro provedení stavby podle
stavebního povolení č. 150/21
ze dne 15. 2. 2007

Vedoucí stavebního úřadu MěÚ Brtnice

BRTNICE

MĚSTSKÝ ÚŘAD BRTNICE

Dokumentace byla ověřena ve stavebním řízení
a je příkladem pro provedení stavby podle
stavebního povolení č. 150/01
ze dne 21. 8. 2001

Vedoucí stavebního úřadu Město Brtnice

č.p. 465



Zdeněk VINCENC
projektová činnost ve výstavbě
IČO: 440 56 800
Kollárova 36, 586 02 Jihlava
tel.: 066/ 722 11 10

Investor: **MILADA A ZBYNĚK BINAROVÍ**
ŽIŽKOV II/1269, HAVLÍČKŮV BROD

Název akce:

NÁSTAVBA ČÁSTI RD. čp. 465,
ulice Pod Zámkem, Brtnice

Obsah:

SITUACE


Projektant :

Zdeněk Vincenc
Kollárova 36 , Jihlava
IČO: 44056800


Formát : **1A4**

Datum: **VI. 2001**

Měř.: **1 : 1000** Č. v.: **1201**

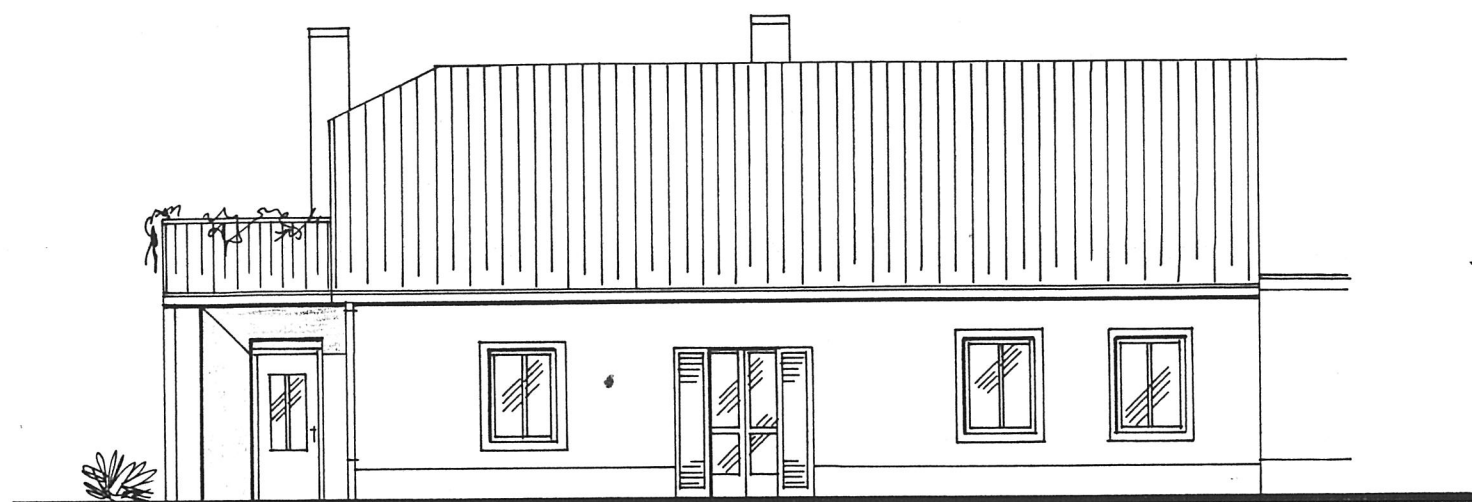

STARÝ STAV

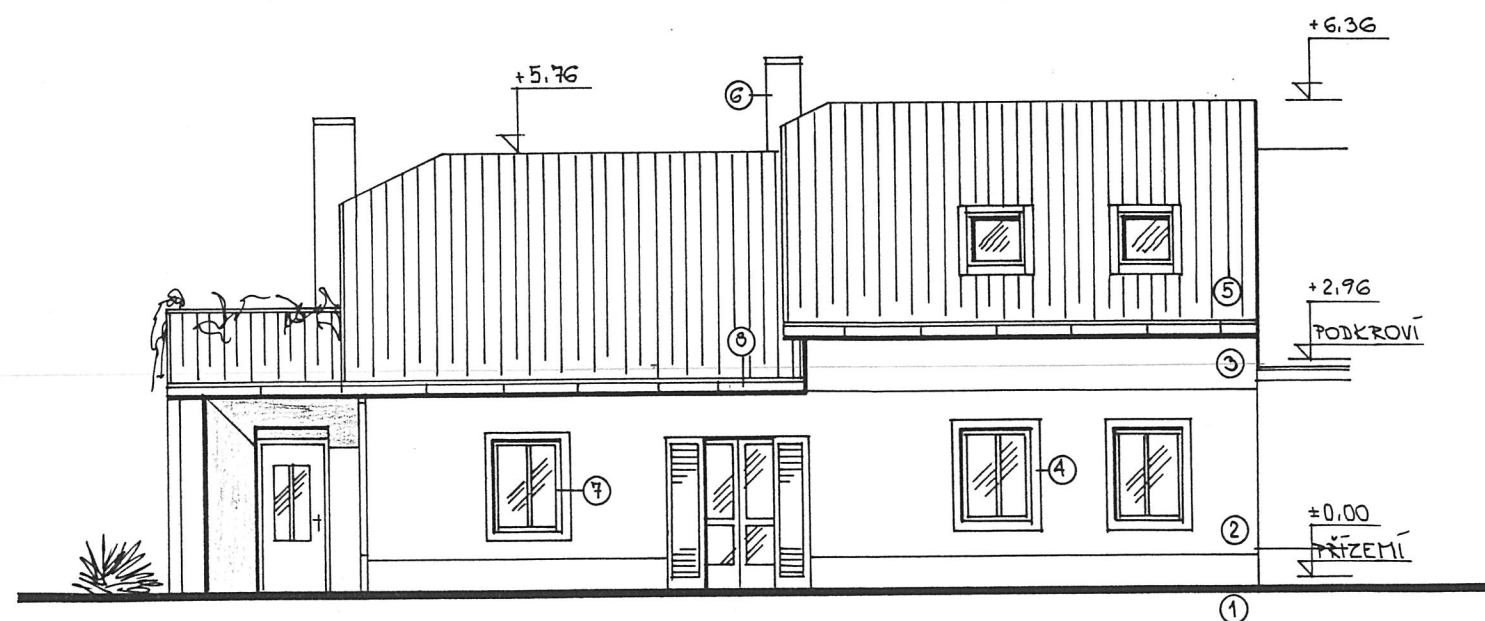

NOVÝ STAV

LEGENDA:

- 1 - VÁPENNOCEMENT. OMÍTKA HLADKÁ S MINERÁL. NÁTĚREM V BARVĚ HNĚDÉ (STÁVAJÍCÍ)
- 2 - DTTO V BARVĚ SVĚTLÝ OKR (STÁVAJÍCÍ)
- 3 - DTTO V BARVĚ STŘEDNÍ OKR (NOVÁ)
- 4 - ŠAMBRÁNY KOLEM OKEN V BARVĚ BÍLÉ (STÁVAJÍCÍ)
- 5 - BETONOVÁ STŘEŠNÍ KRYTINA V BARVĚ CIHLOVĚ ČERVENÉ
- 6 - VÁPENNOCEMENT. OMÍTKA S NÁTĚREM V BARVĚ BÍLÉ
- 7 - VÝPLNĚ OTVORŮ DŘEVĚNÉ, NÁTĚR TMAVĚ HNĚDÁ LAZURA
- 8 - KLEMPÍŘSKÉ PRVKY Z PLECHU LINDAB, BARVA TMAVĚ HNĚDÁ


MĚSTSKÝ ÚŘAD BRTNICE
 Dokumentace byla ověřena ve stavebním řízení
 a je podkladem pro provedení stavby podle
 stavebního povolení č. 150/01
 ze dne 21.8.01
 Vedoucí stavebního úřadu MěÚ Brtnice

Zdeněk VINCENC
 projektová činnost ve výstavbě
 IČO: 440 56 800
 Kollárova 36, 586 02 Jihlava
 tel.: 066/ 722 1110

Investor: MILADA A ZBYNĚK BINAROVÍ ŽIŽKOV II/1269, HAVLÍČKŮV BROD		Projektant : Zdeněk Vincenc Kollárova 36 , Jihlava IČO: 44056800	
Název akce: NÁSTAVBA ČÁSTI RD. čp. 465, ulice Pod Zámkem, Brtnice		Formát :	2A4
Obsah: POHLED JIHOVÝCHODNÍ		Datum:	VI. 2001
		Měř.: 1 : 100	Č. v.: 206



MĚSTSKÝ ÚŘAD BRTNICE

Dokumentace byla ověřena ve stavebním řízení
a je podkladem pro provedení stavby podle
stavebního povolení č.j. 150/2007
ze dne 27. 8. 2007

Vedoucí stavebního úřadu Město Brtnice

Zdeněk VINCENC

projektová činnost ve výstavbě

IČO: 440 56 800

Kollárova 36, 586 02 Jihlava

tel.: 066/ 722 11 10