

A SKLADBA STŘECHY

- STŘEŠNÍ TAŠKA KM BETA (STÁVAJÍCÍ)
- DVOJITÉ LAŽOVÁNÍ
- DIFÚZNÍ FOLIE
- TEPELNÁ IZOLACE TL. 160 MM ZE DVOU VRSTEV S PŘELOŽENÍM SPÁR (DOPLNĚNÍ STÁV. IZOLACE)
- PAROTĚSNÁ FOLIE
- SÁDROKARTON. PODHLED TL. 12,5 MM

B SKLADBA PODLAHY

- DŘEVOTŘÍSKOVÉ DESKY LAKOVANÉ TL. 20 MM, SPOJ PERO + DŘÁŽKA
- PODKLADNÍ DŘEVOTŘÍSKA TL. 20 MM
- DŘEVĚNÉ POLŠTÁŘE ROZ. 120/100 MM (INPREGNOVANÉ) Á 750 MM CELOPLOŠNĚ ULOŽENÉ DO STÁVAJÍCÍHO ŠKVÁROVÉHO NÁSYPU
- STÁVAJÍCÍ CIHELNÁ KLENBA



MĚSTSKÝ ÚŘAD BRTNICE


Dokumentace byla ověřena ve stavebním řízení
o je podkladem pro provedení stavby podle
stavebního povolení č. 150/09
ze dne 21. 8. 09

Velitel stavebního úřadu Město Brtnice

Zdeněk VINCENC

projektová činnost ve výstavbě
IČO: 440 56 800
Kollárova 36, 586 02 Jihlava
tel.: 066/ 722 1770

Milan

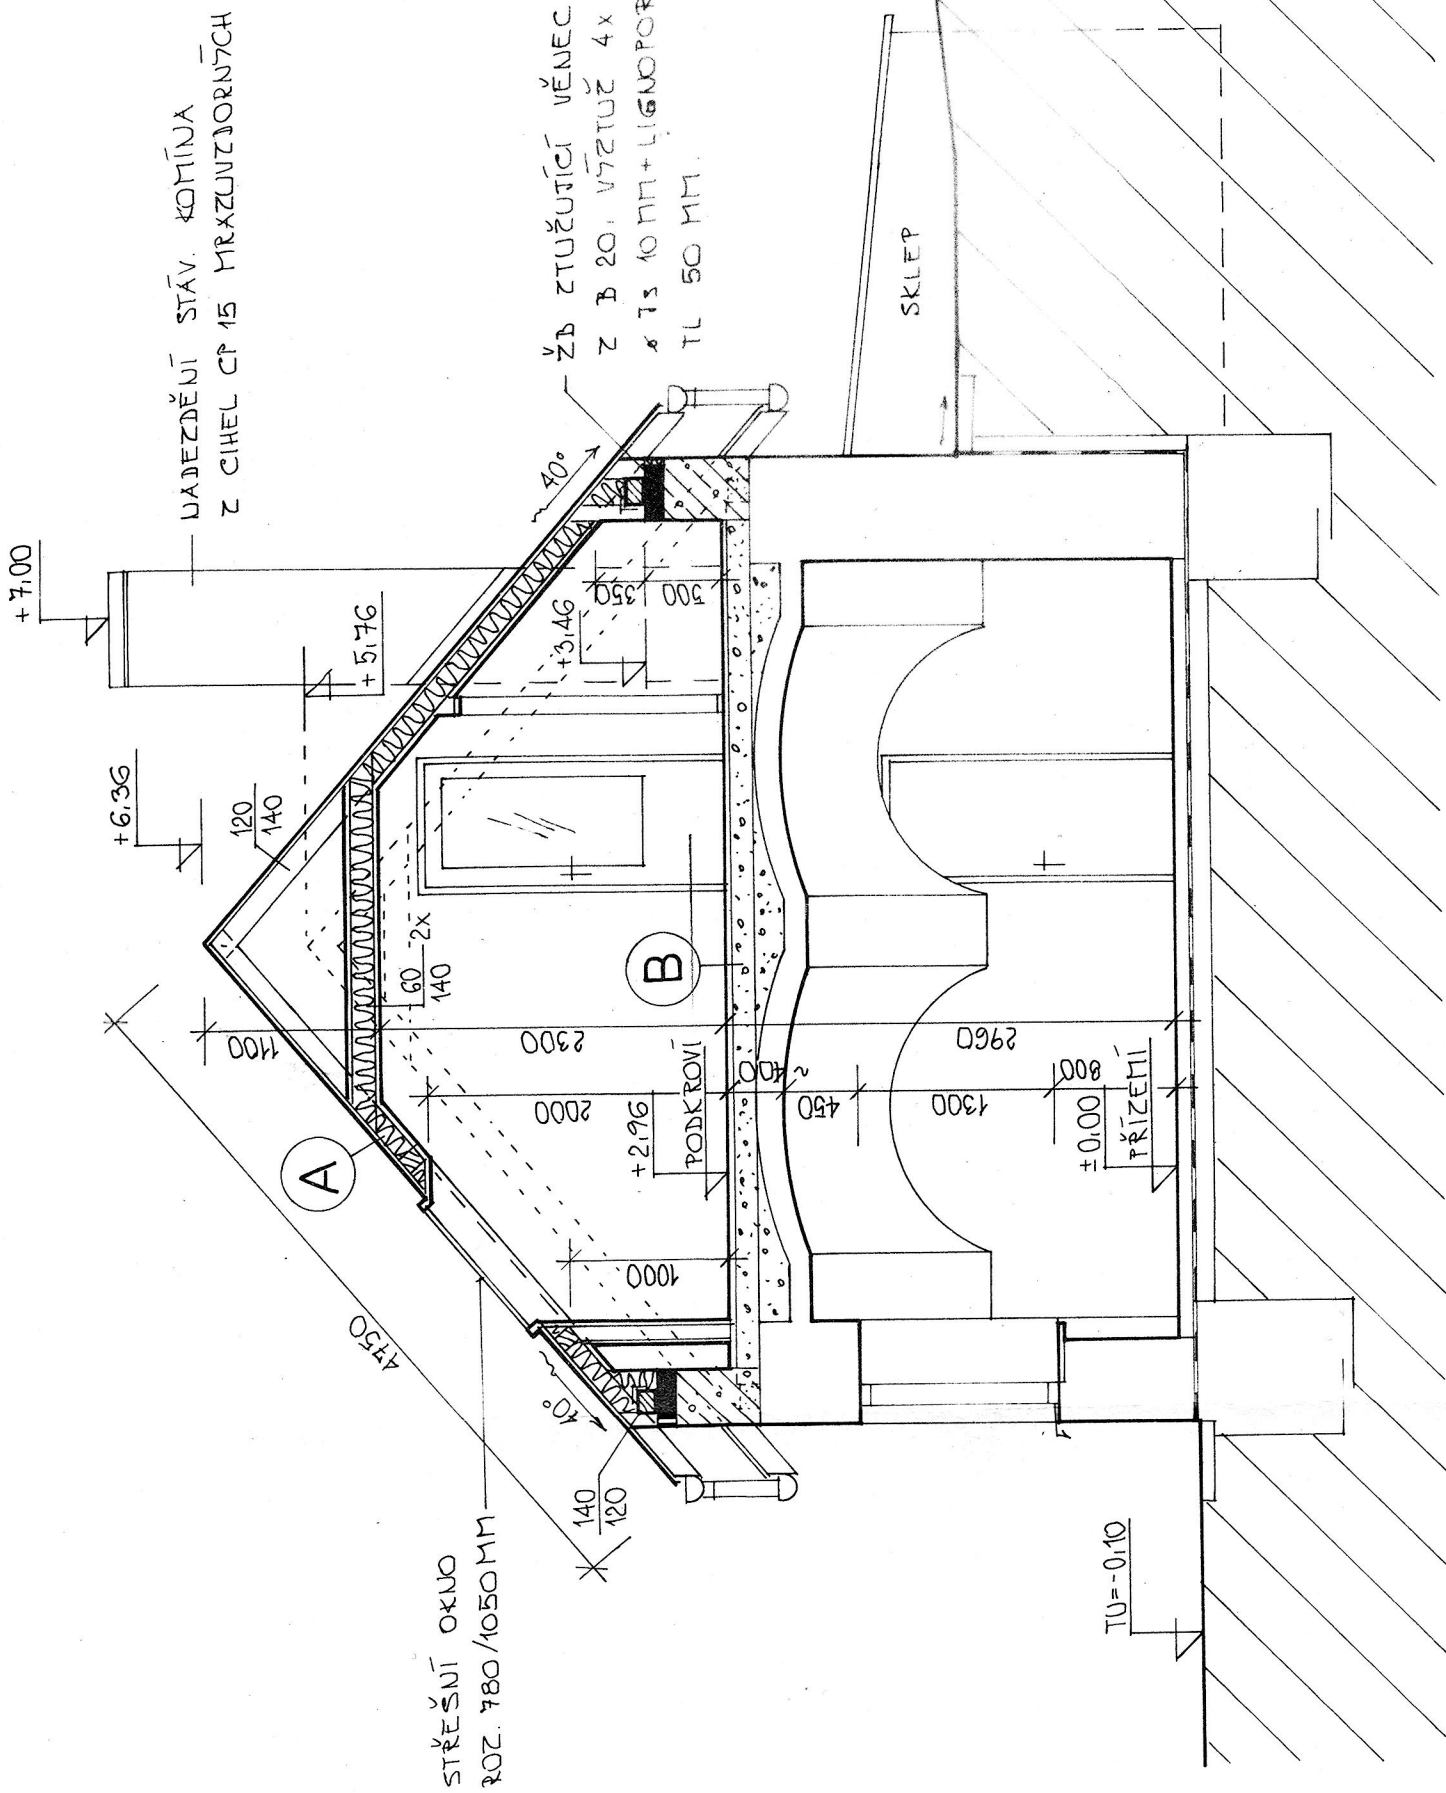

Investor: MILADA A ZBYNĚK BINAROVÍ ŽIŽKOV II/1269, HAVLÍČKŮV BROD	Projektant : Zdeněk Vincenc Kollárova 36 , Jihlava IČO: 44056800
Název akce: NÁSTAVBA ČÁSTI RD. čp. 465, ulice Pod Zámkem, Brtnice	Formát : 2A4 Datum: VI. 2001
Obsah: ŘEZ A - A	Měř.: Č. v.: 1 : 50 205