


ÚPRAVA STÁV. KROVU POSUNUTÍM
KROKVE S VÝMĚNOU U KOMÍNA
(OSAZENÍ VÝHĚNY DO NOVÉHO
ŠTÍT. ZDIVA)

STÁV. KOMÍN UAKDEZNÍT
NA KOTU +7,00.

POZEDNICE ROZ. 140/120 MM
KOTVENÁ OCEL. PÁS. DO ŽEB. VENCE.

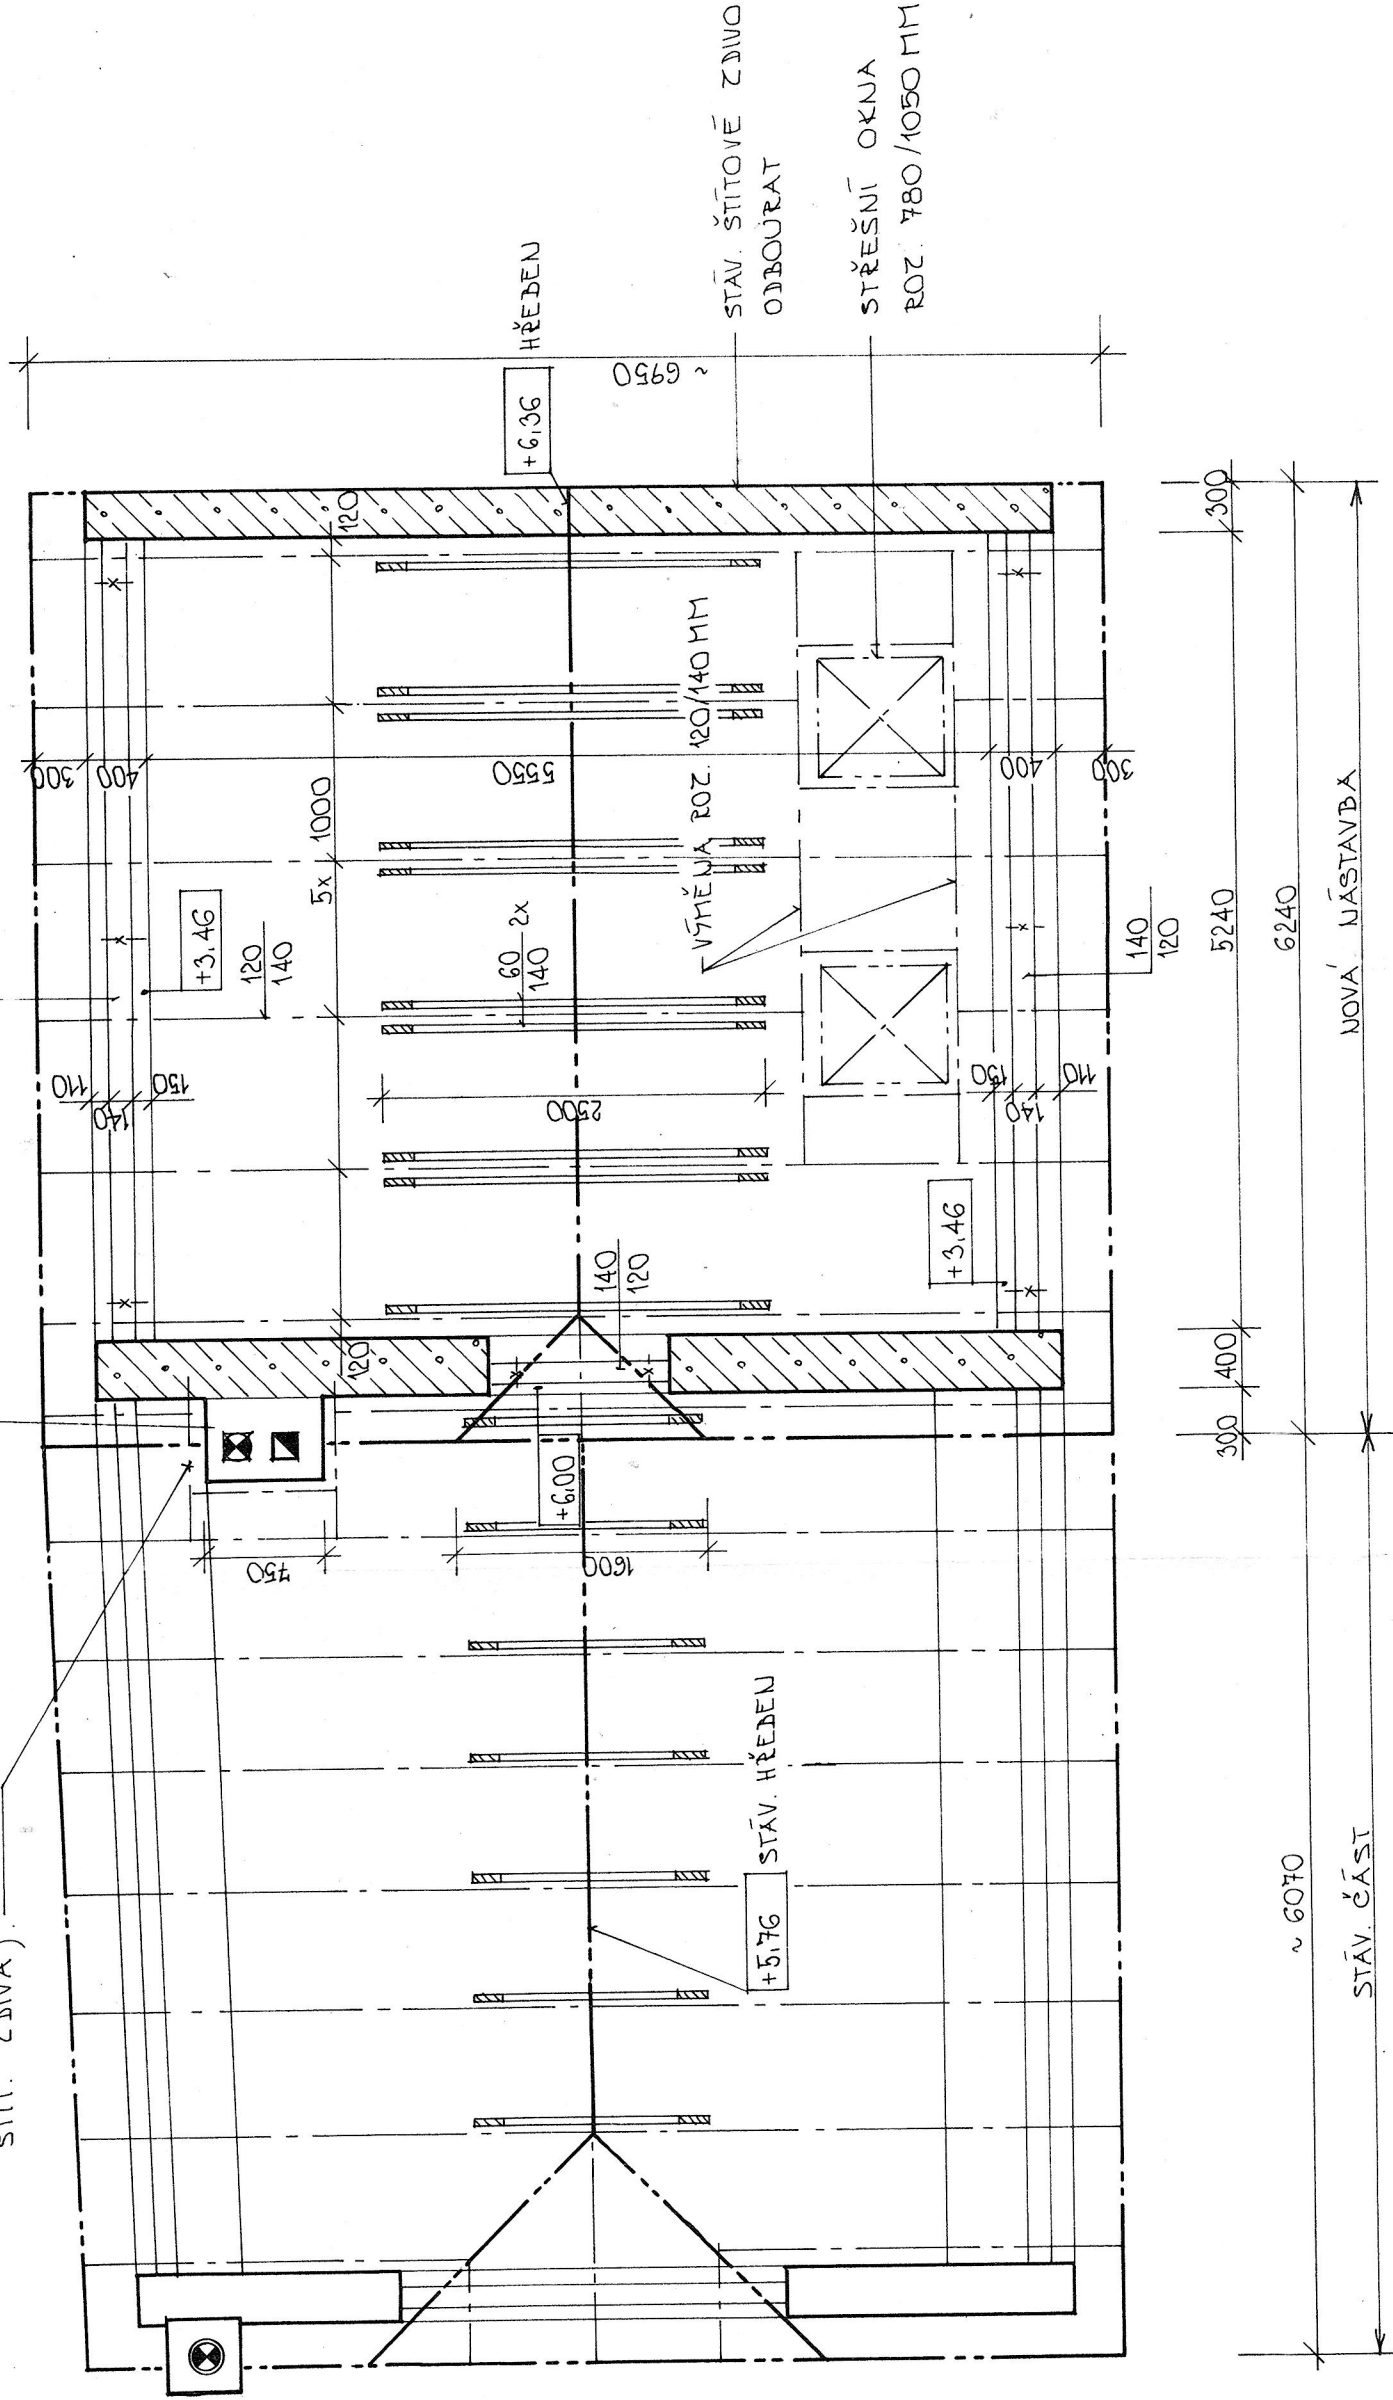

POZNÁMKA:

- PRO KROV NÁSTAVBY V MAX. MÍŘE VYUŽÍT STÁVAJÍCÍ ŘEZIVO
Z ÚPRAVOVANÉ ČÁSTI DOPLNĚNÉ OCHRANNÝM NÁTĚREM PROTI
DŘEVOKAZNÉMU HMYZU A PLÍSNÍM



MĚSTSKÝ ÚŘAD BRTNICE

Dokumentace byla ověřena ve stavebním řízení
a je podkladem pro provedení stavby podle
stavebního povolení, č. 150/01
ze dne 11. 8. 2001
Vedoucí stavebního úřadu: Mgr. J. Štěpánek

Zdeněk VINCENC

projektová činnost ve výstavbě
IČO: 440 56 800
Kollárova 36, 586 02 Jihlava
tel.: 066/ 722 110

Investor: MILADA A ZBYNĚK BINAROVÍ ŽÍŽKOV II/1269, HAVLÍČKŮV BROD	Projektant: Zdeněk Vincenc Kollárova 36, Jihlava IČO: 44056800	
	Formát: 3A4	
Název akce: NÁSTAVBA ČÁSTI RD. čp. 465, ulice Pod Zámkem, Brtnice	Datum: VI. 2001	
	Měř: 1 : 50	Č. v.: 203
Obsah:	KROV	