


NAJEDNĚNÍ STAV. KOMÍNA NA KÓTU +7.00
Z PRAZDVOZDOR. CHEL CP 15 + OHÝTKA

STŘEŠ. SVOD
POUŽÍT STAV. STŘEŠ. ŽLAB

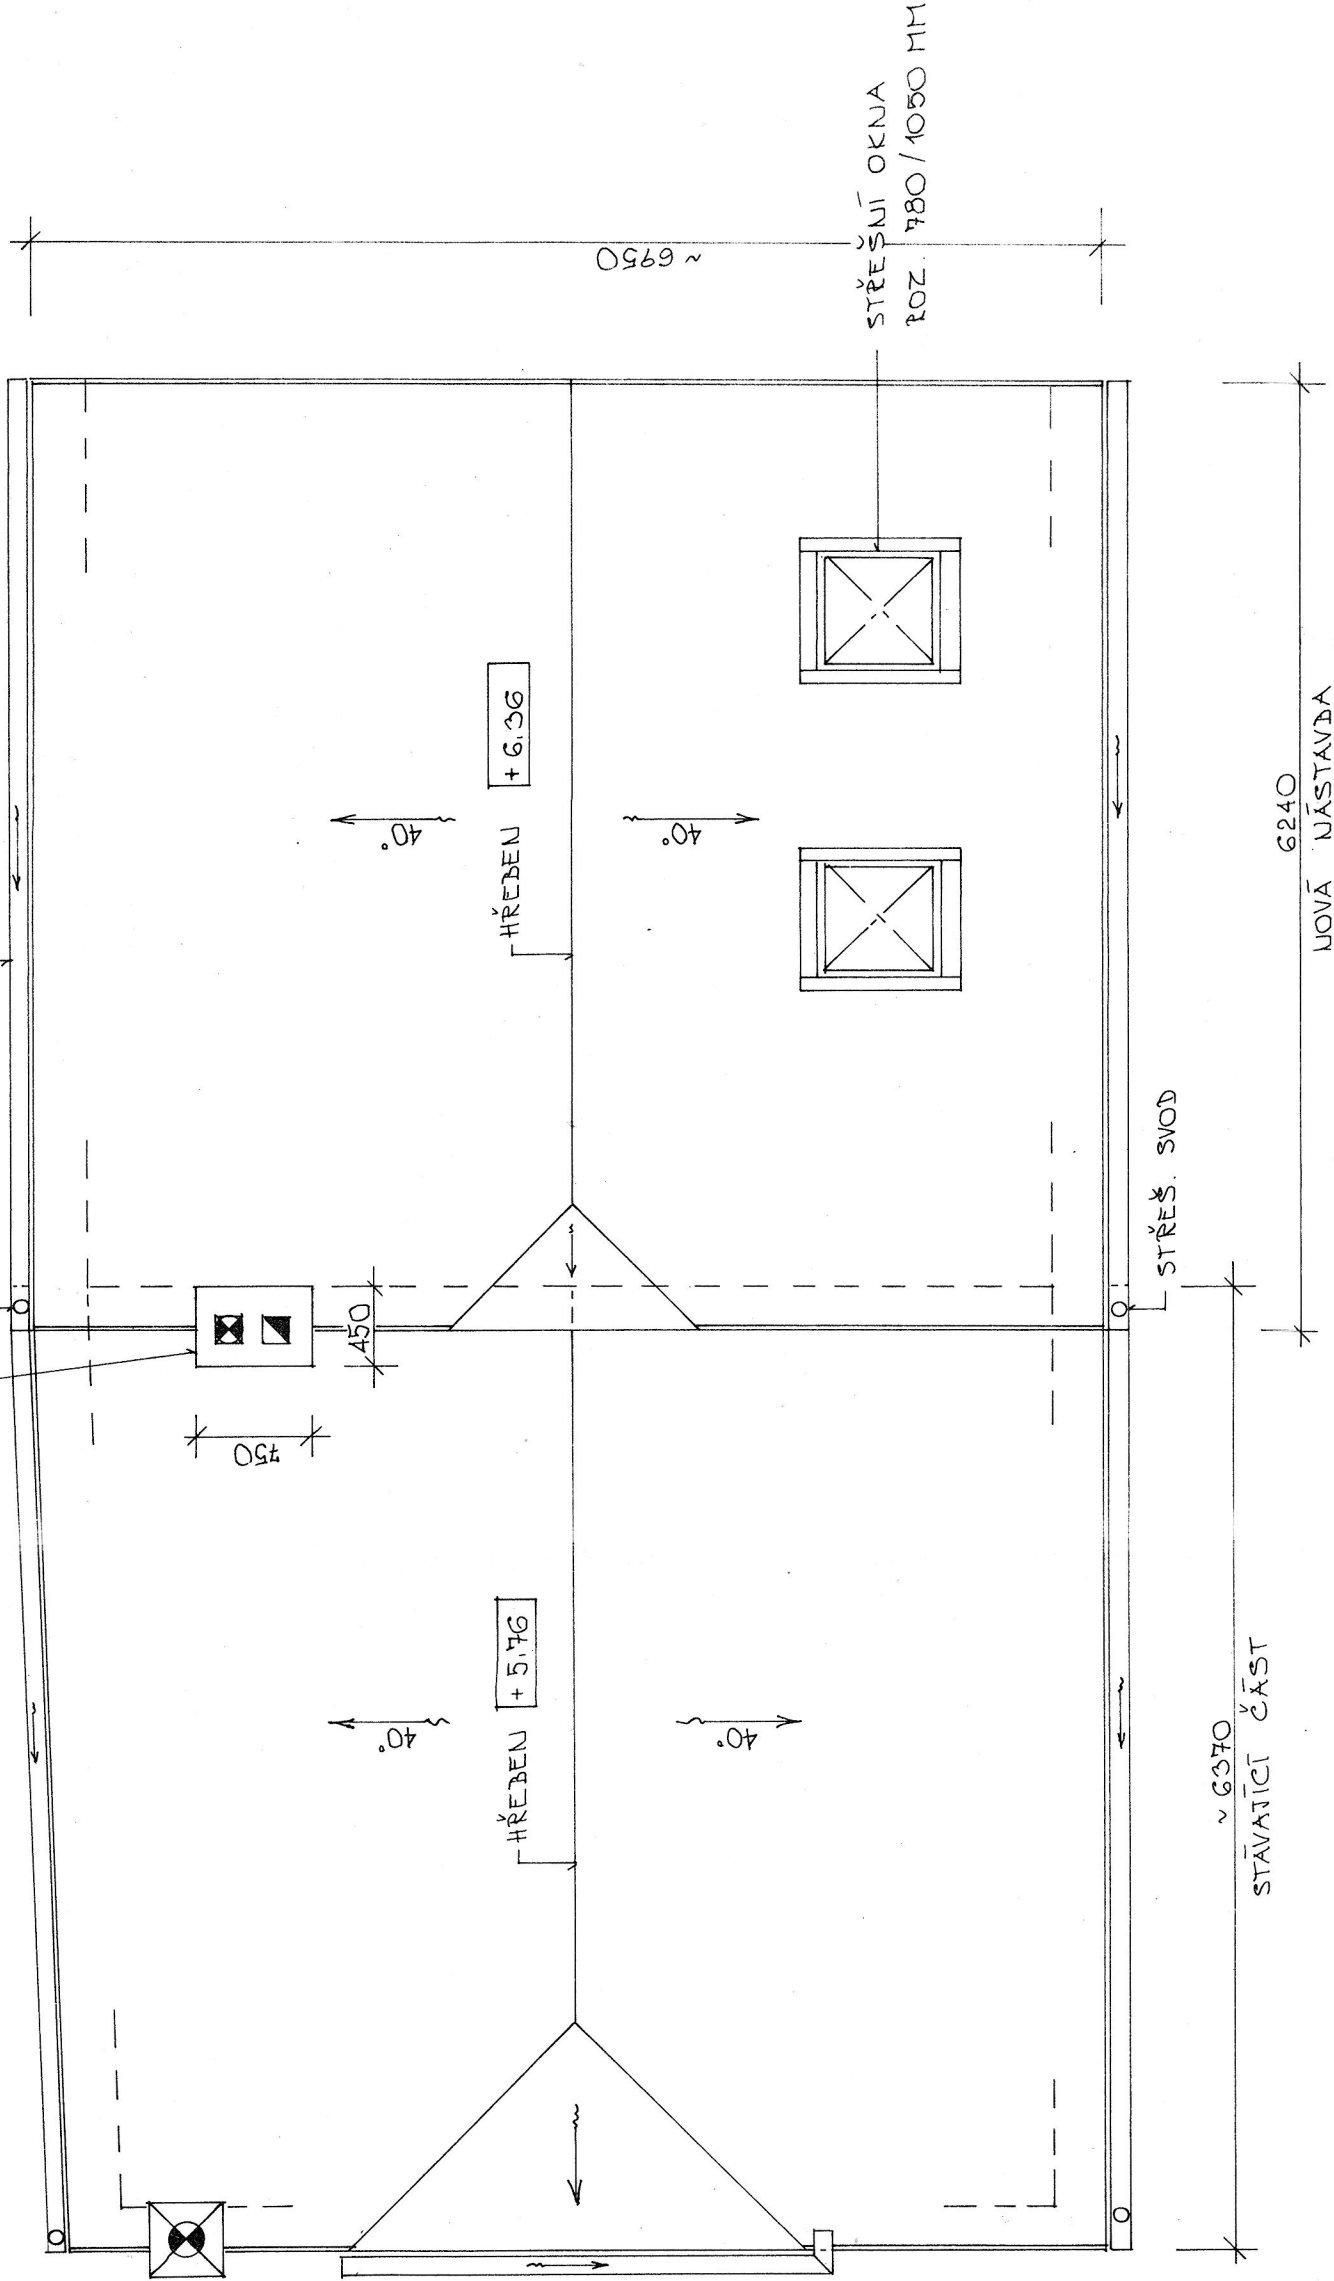

POZNÁMKA:

- STŘEŠNÍ KRYTINOU NOVÉ NÁSTAVBY ZŮSTÁVÁ STÁVAJÍCÍ BETON. TAŠKA KM BETA.
- KLEMPÍŘSKÉ PRVKY Z PLECHU LINDAB, MAX. VYUŽÍT STÁVAJÍCÍ DÍLY OKAPOVÉHO SYSTÉMU.



MĚSTSKÝ ÚŘAD BRTNICE

Dokumentace byla ověřena ve stavebním řízení
a je podkladem pro provedení stavby podle
stavebního povolení č. 102/10
ze dne 21. 8. 2010

Věcnou stavebního úřadu Brtnice

Zdeněk VINCENC
projektová činnost ve výstavbě
IČO: 440 56 800
Kollárova 36, Jihlava
tel.: 066/ 722 11/10

11.11.2010

Investor: MILADA A ZBYNĚK BINAROVÍ ŽIŽKOV II/1269, HAVLÍČKŮV BROD	Projektant : Zdeněk Vincenc Kollárova 36 , Jihlava IČO: 44056800	
	Název akce: NÁSTAVBA ČÁSTI RD. čp. 465, ulice Pod Zámkem, Brtnice	Formát : 3A4 Datum: VI. 2001 Měř.: Č. v.: 204 1 : 50
Obsah: STŘECHA		