S.2 KONSTRUKCE STŘECHY PARKOVÁNÍ


SVAŘOVANÁ mPVC FÓLIE	1,5 mm
GEOTEXTILIE 500 g/m2	5 mm
BEDNĚNÍ Z DESEK OSB P+D mm	25 mm
DŘEVĚNÝ LEPENÝ I VAZNÍK PALCO	280 mm
CELKEM	312 mm

S.1 KONSTRUKCE STŘECHY

BETONOVÁ STŘEŠNÍ TAŠKA BRAMAC	10 mm
KONTRALATĚ 40x60 mm	40 mm
LATĚ 40x60 mm	40 mm
POJISTNÁ STŘEŠNÍ FÓLIE	2 mm
DŘEVĚNÝ VAZNÍK	
CELKEM	92 mm

SP KONSTRUKCE PODHLEDU

RMINERÁLNÍ VATA POLOŽENÁ NAD SPODNÍ PÁSNICI VAZNÍKŮ	180 mm
MINERÁLNÍ VATA VLOŽENÁ MEZI SPODNÍ PÁSNICI VAZNÍKŮ	120 mm
PAROTĚSNÁ ZÁBRANA	2 mm
SDK PODHLED (Rigips/Knauf)	12,5 mm
CELKEM	420 mm

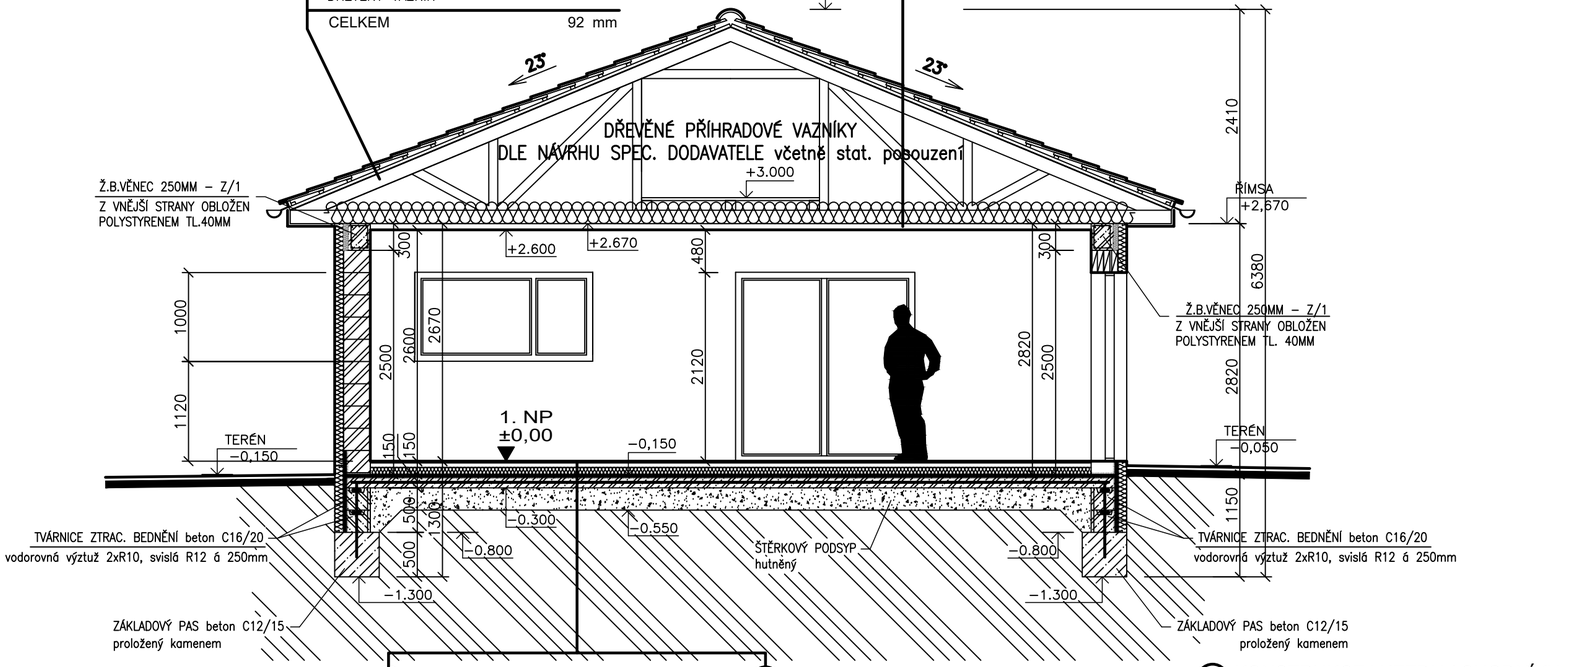

P.1a KONSTRUKCE PODLAHY alt. I

LEPENÉ VINYLOVÉ PÁSY	7 mm
SAMONIVELAČNÍ STĚRKA PLANOLIT	3 mm
SAMONIVELAČNÍ POTĚR, FLOORPACKT + ROZVODY PODLAHOVÉHO VYTÁPĚNÍ UPEVNĚNÉ NA SYSTÉMOVÉ DESCE tl. 30mm	70 mm
SEPARAČNÍ PE FÓLIE	
DESKY STYROTRADE EPS 100 Z	2x60 mm
IZOLACE PROTI ZEMNÍ VLHKOSTI A RADONU GLASTEK 40 SPECIAL	2 mm
PODKLADNÍ BETON C 12/15 S VÝZTUŽÍ + KARI SÍŤ ø6 100x100	150 mm
CELKEM	375 mm
HUTNĚNÝ ŠTĚRKOVÝ PODSYP	250 mm

P.1b KONSTRUKCE PODLAHY alt. II

KERAMICKÁ DLAŽBA (PROTISKLUZOVÁ)	10 mm
LEPIDLO SOLOFLEX (SCHOMBURG)	3 mm
TEKUTÁ IZOLACE SANIFLEX (SCHOMBURG)	
SAMONIVELAČNÍ POTĚR, FLOORPACKT + ROZVODY PODLAHOVÉHO VYTÁPĚNÍ UPEVNĚNÉ NA SYSTÉMOVÉ DESCE tl. 30mm	70 mm
SEPARAČNÍ PE FÓLIE	
DESKY STYROTRADE EPS 100 Z	2x60 mm
IZOLACE PROTI ZEMNÍ VLHKOSTI A RADONU GLASTEK 40 SPECIAL	2 mm
PODKLADNÍ BETON C 12/15 S VÝZTUŽÍ + KARI SÍŤ ø6 100x100	150 mm
CELKEM	375 mm
HUTNĚNÝ ŠTĚRKOVÝ PODSYP	250 mm

ZP KONSTRUKCE VJEZDU / CHODNÍKU

BETONOVÁ DLAŽBA	80 mm
ŠTĚRKODŘ fr. 4–8	40 mm
FÓLIE PROTI PRORŮSTÁNÍ TRÁVY	
ŠTĚRKODŘ fr. 8–16	100 mm
ŠTĚRKODŘ fr. 16–32	250 mm
CELKEM	470 mm

LEGENDA MATERIÁLŮ:

- ZEMINA PŮVODNÍ
- HUTNĚNÝ ŠTĚRKOVÝ PODSYP
- IZOLACE PROTI ZEMNÍ VLHKOSTI A RADONU, PAROTĚSNÁ, PAROPROPUSTNÁ
- NOSNÉ ZDIVO YTONG, tl. 300 mm
- PŘÍČKOVÉ ZDIVO YTONG, tl. 150 mm
- PŘÍČKOVÉ ZDIVO YTONG, tl. 50/100 mm
- TEPELNÁ IZOLACE – FASÁDNÍ POLYSTYREN EPS 70F ŠEDÝ tl. 100 mm

POZNÁMKA:

- NA POZEMKU NEBYL PROVEDEN GEOLOGICKÝ PRŮZKUM, STAVEBNÍ DOZOR PROTO PO ODKRYTÍ ZÁKLADOVÉ SPÁRY POSOUDÍ SKUTEČNÝ STAV A NAVRHNE VE SPOLUPRÁCI S PROJEKTANTEM PŘÍPADNÉ ZMĚNY ZPŮSOBU ZALOŽENÍ STAVBY
- INVESTOR ZAJISTÍ VYTÝČENÍ VEŠKERÝCH INŽENÝRSKÝCH SÍTÍ, JDOUCÍ V BEZPROSTŘEDNÍ BLÍZKOSTI STAVBY A ZABEZPEČÍ JEJICH OCHRANU
- PŘED BETONÁŽÍ ZÁKLADOVÉ DESKY JE NUTNO PROVÉST VEŠKERÉ ROZVODY LEŽATÉ KANALIZACE A PŘÍPOJKU ELEKTRO A PITNÉ VODY
- ZÁKLADOVÉ PASY Z BETONU PROSTÉHO B10 PROLOŽENÉHO LOMOVÝM KAMENEM, ZÁKLADOVÁ DESKA A BETON NAD UPRAVENÝM TERÉNEM Z BETONU B15 VYZTUŽENÉHO KARI SÍTÍ ø6 100x100 mm
- VÝŠKOVÉ OSAZENÍ UPŘESNIT PŘI REALIZACI DLE SKUTEČNÉHO PRŮBĚHU TERÉNU A ÚROVNÍ
- VÝŠKOVÉ KOTY JSOU VZTAŽENY K ±0.000
- VEŠKERÉ PRÁCE PROVÁDĚT DLE PLATNÝCH NOREM A TECHNOLOGICKÝCH PRAVIDEL S OHLEDEM NA DODRŽOVÁNÍ VŠECH PLATNÝCH BOZP
- POKUD DOJDE PŘI PROVÁDĚNÍ K NEJASNOSTEM, ČI NEPŘEDVÍDATELNÝM OKOLNOSTEM JE NUTNÉ PŘIZVAT PROJEKTANTA K UPŘESNĚNÍ POSTUPU PRACÍ
- STAVEBNÍ ÚPRAVY PROVÁDĚT A KOORDINOVAT DLE ROZVODŮ JEDNOTLIVÝCH PROFESÍ S UPŘESNĚNÍM V REALIZAČNÍM PROJEKTU (RESP.PŘI REALIZACI)
- POZNÁMKY PLATÍ PRO VŠECHNY VÝKRESY

1. NP = ±0,000

EKOS,v.d.
Zašpitál 408 588 32 Brtnice Česká Republika
tel. +420 567 216 268 fax +420 567 216 355
info@ekosbrtnice.cz www.ekosbrtnice.cz

EKOS STAVEBNICTVÍ PROJEKCE ZAMĚŘENÍ

zodp. projektant	Matěj Novák	podpis, razítko
vedoucí akce		
vypracoval		

objednatel	Jan Murárik, č.p. 397, 588 21 Velký Beranov	datum	04/2019
akce	Rodinný dům "1" v Kozlově	stupeň	DOS
	k.ú. Kozlov u Jihlavy parcela č. 280/24 a 280/34	č. zakázky	P19-2 RD1
		formát	3 x A4
příloha	ŘEZ A –A´	měřítko	1:50
		číslo přílohy	D.1.1.5

Tato dokumentace se smí používat pouze pro ty účely a činnosti, pro které byla firmou Ekos v.d. zpracována. Firma Ekos v.d. nepřijímá žádnou zodpovědnost za tuto dokumentaci vůči jiné straně než té, která ji zadala.