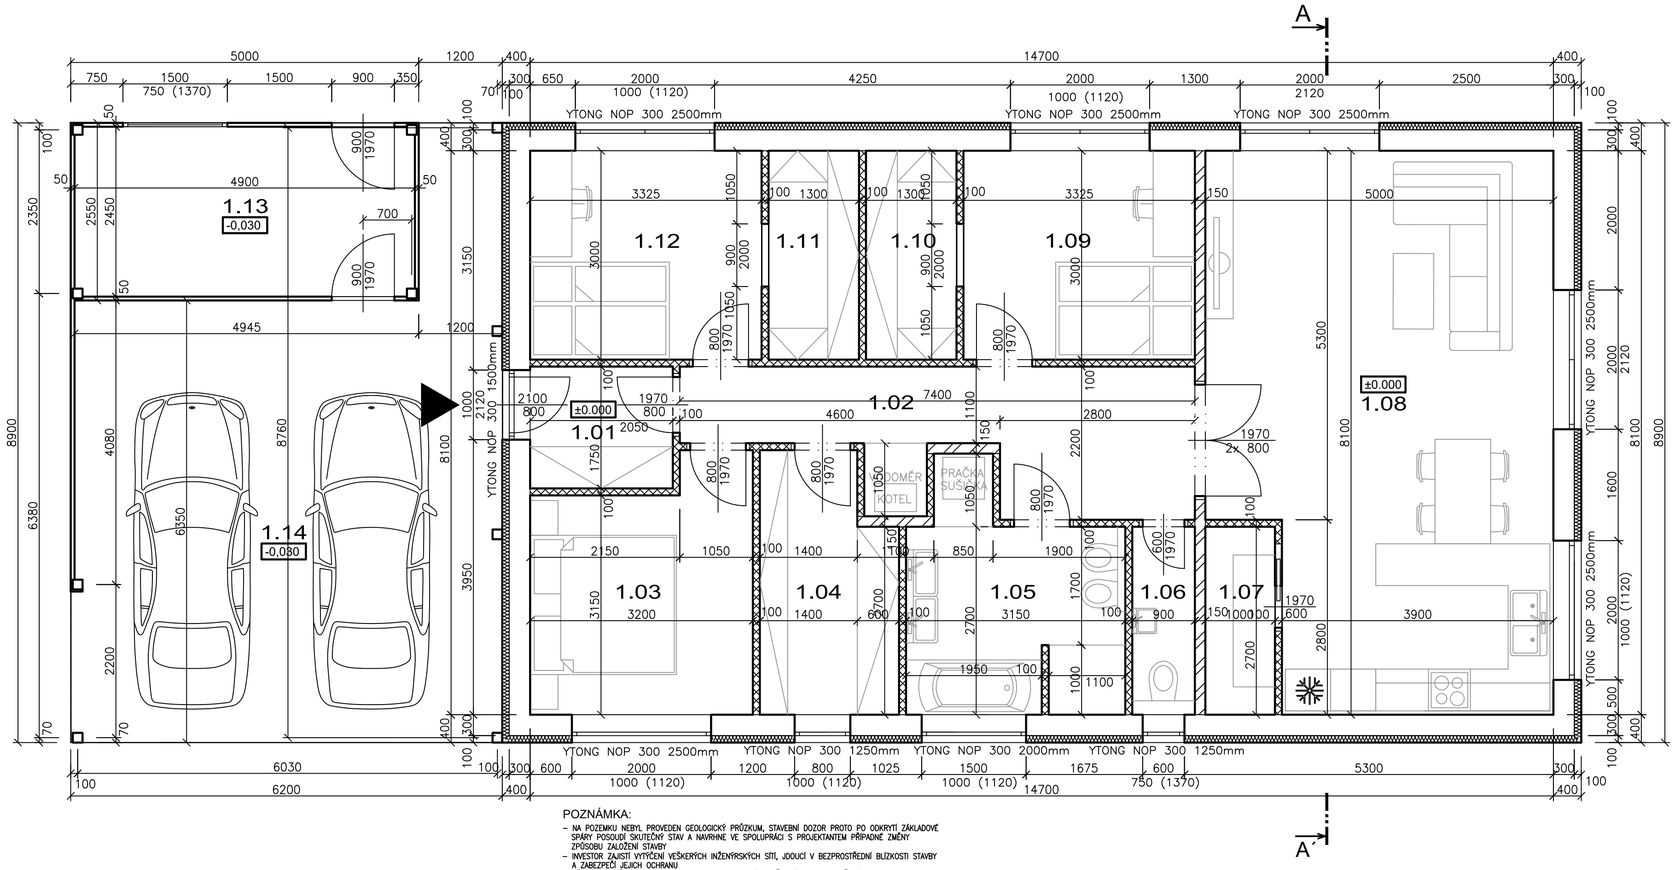

POZNÁMKA:

- NA POZEMKU NEBYL PROVEDEN GEOLOGICKÝ PRŮZKUM, STAVEBNÍ DOZOR PROTO PO ODKRYTÍ ZÁKLADOVÉ SPÁRY POSOUDÍ SKUTEČNÝ STAV A NAVRHNE VE SPOLUPRÁCI S PROJEKTANTEM PŘÍPADNÉ ZMĚNY ZPŮSOBU ZALOŽENÍ STAVBY
- INVESTOR ZAJISTÍ VYTÝČENÍ VEŠKERÝCH INŽENÝRSKÝCH SÍTÍ, JDOUCÍ V BEZPROSTŘEDNÍ BLÍZKOSTI STAVBY A ZABEZPEČÍ JEJICH OCHRANU
- PŘED BETONÁŽÍ ZÁKLADOVÉ DESKY JE NUTNO PROVÉST VEŠKERÉ ROZVODY LEŽATÉ KANALIZACE A PŘÍPOJKU ELEKTRO A PITNÉ VODY
- ZÁKLADOVÉ PASY Z BETONU PROSTÉHO B10 PROLOŽENÉHO LOMOVÝM KAMENEM, ZÁKLADOVÁ DESKA A BETON NAD UPRAVENÝM TERÉNEM Z BETONU C16/20 VYZTUŽENÉHO KARI SÍTÍ #6 100x100 mm
- VÝŠKOVÉ OSAZENÍ UPŘESNIT PŘI REALIZACI DLE SKUTEČNÉHO PRŮBĚHU TERÉNU A GROVNÍ
- VÝŠKOVÉ KOTY JSOU VZTAŽENY K ±0.000
- VEŠKERÉ PRÁCE PROVÁDĚT DLE PLATNÝCH NOREM A TECHNOLOGICKÝCH PRAVIDEL S OHLEDEM NA DODRŽOVÁNÍ VŠECH PLATNÝCH BOZP
- POKUD DOJDE PŘI PROVÁDĚNÍ K NEJASNOSTEM, ČI NEPŘEDVÍDATELNÝM OKOLNOSTEM JE NUTNÉ PŘIZVAT PROJEKTANTA K UPŘESNĚNÍ POSTUPU PRACÍ
- STAVEBNÍ ÚPRAVY PROVÁDĚT A KOORDINOVAT DLE ROZVODŮ JEDNOTLIVÝCH PROFESÍ S UPŘESNĚNÍM V REALIZAČNÍM PROJEKTU (RESP.PŘI REALIZACI)
- POZNÁMKY PLATÍ PRO VŠECHNY VÝKRESY

LEGENDA MÍSTNOSTÍ:

OZN.	MÍSTNOST	PLOCHA	SKLADBA	PODLAHA	STĚNY	STROP	POZNÁMKA
1.01	ZÁDVEŘÍ	3,60 m²	P.1a/b	KER. DLAŽBA/ VINYL. PÁSY	OM.VÁP ŠTUKOVÁ	SDK PODHLED	
1.02	CHODBA	12,20 m²	P.1a/b	KER. DLAŽBA/ VINYL. PÁSY	OM.VÁP ŠTUKOVÁ	SDK PODHLED	
1.03	POKOJ	10,8 m²	P.1a/b	KER. DLAŽBA/ VINYL. PÁSY	OM.VÁP ŠTUKOVÁ	SDK PODHLED	
1.04	ŠATNA	7,00 m²	P.1a/b	KER. DLAŽBA/ VINYL. PÁSY	OM.VÁP ŠTUKOVÁ	SDK PODHLED	
1.05	KOUPELNA s WC	9,40 m²	P.1b	KERAMICKÁ DLAŽBA	KERAM. OBKLAD	SDK PODHLED	OBKLAD v. 2,00m
1.06	WC	2,40 m²	P.1b	KERAMICKÁ DLAŽBA	KERAM. OBKLAD	SDK PODHLED	OBKLAD v. 1,50m
1.07	SPÍŽ	2,70 m²	P.1b	KERAMICKÁ DLAŽBA	OM.VÁP ŠTUKOVÁ	SDK PODHLED	KERAM. SOKL v. 0,10m
1.08	OBÝVACÍ POKOJ KUCHYŇSKÝ KOUT	37,40 m²	P.1a/b	KER. DLAŽBA/ VINYL. PÁSY	OM.VÁP ŠTUKOVÁ	SDK PODHLED	
1.09	POKOJ	10,00 m²	P.1a/b	KER. DLAŽBA/ VINYL. PÁSY	OM.VÁP ŠTUKOVÁ	SDK PODHLED	
1.10	ŠATNA	3,90 m²	P.1a/b	KER. DLAŽBA/ VINYL. PÁSY	OM.VÁP ŠTUKOVÁ	SDK PODHLED	
1.11	ŠATNA	3,90 m²	P.1a/b	KER. DLAŽBA/ VINYL. PÁSY	OM.VÁP ŠTUKOVÁ	SDK PODHLED	
1.12	POKOJ	10,00 m²	P.1a/b	KER. DLAŽBA/ VINYL. PÁSY	OM.VÁP ŠTUKOVÁ	SDK PODHLED	
1.13	SKLAD	9,90 m²	ZP	BETONOVÁ DLAŽBA	OM.VÁP ŠTUKOVÁ	STŘEŠNÍ NOSNÍKY	
1.14	KRYTÉ PARKOVACÍ STÁNÍ	41,20 m²	ZP	BETONOVÁ DLAŽBA	FASÁDA	STŘEŠNÍ NOSNÍKY	

LEGENDA MATERIÁLŮ:

- NOSNÉ ZDIVO YTONG, tl. 300 mm
- PŘÍČKOVÉ ZDIVO YTONG, tl. 150 mm
- PŘÍČKOVÉ ZDIVO YTONG, tl. 50/100 mm
- TEPELNÁ IZOLACE – FASÁDNÍ POLYSTYREN EPS 70F ŠEDÝ tl. 100 mm

1. NP = ±0,000

EKOS,v.d.
Zašpitál 408 588 32 Brtnice Česká Republika
tel. +420 567 216 268 fax +420 567 216 355
info@ekosbrtnice.cz www.ekosbrtnice.cz

EKOS STAVEBNICTVÍ PROJEKCE ZAMĚŘOVÁNÍ

zodp. projektant	Matěj Novák	podpis, razítko
vedoucí akce		
vypracoval		

objednatel	Jan Murárik, č.p. 397, 588 21 Velký Beranov	datum	04/2019
akce	Rodinný dům "2" v Kozlově	stupeň	DOS
	k.ú. Kozlov u Jihlavy parcela č. 280/33 a 280/37	č. zakázky	P19-2 RD2
		formát	4 x A4
příloha	PŮDORYS 1. NP	měřítko	1:50
		číslo přílohy	D.1.1.3

Tato dokumentace se smí používat pouze pro ty účely a činnosti, pro které byla firmou Ekos v.d. zpracována. Firma Ekos v.d. nepřijímá žádnou zodpovědnost za tuto dokumentaci vůči jiné straně než té, která ji zadala.