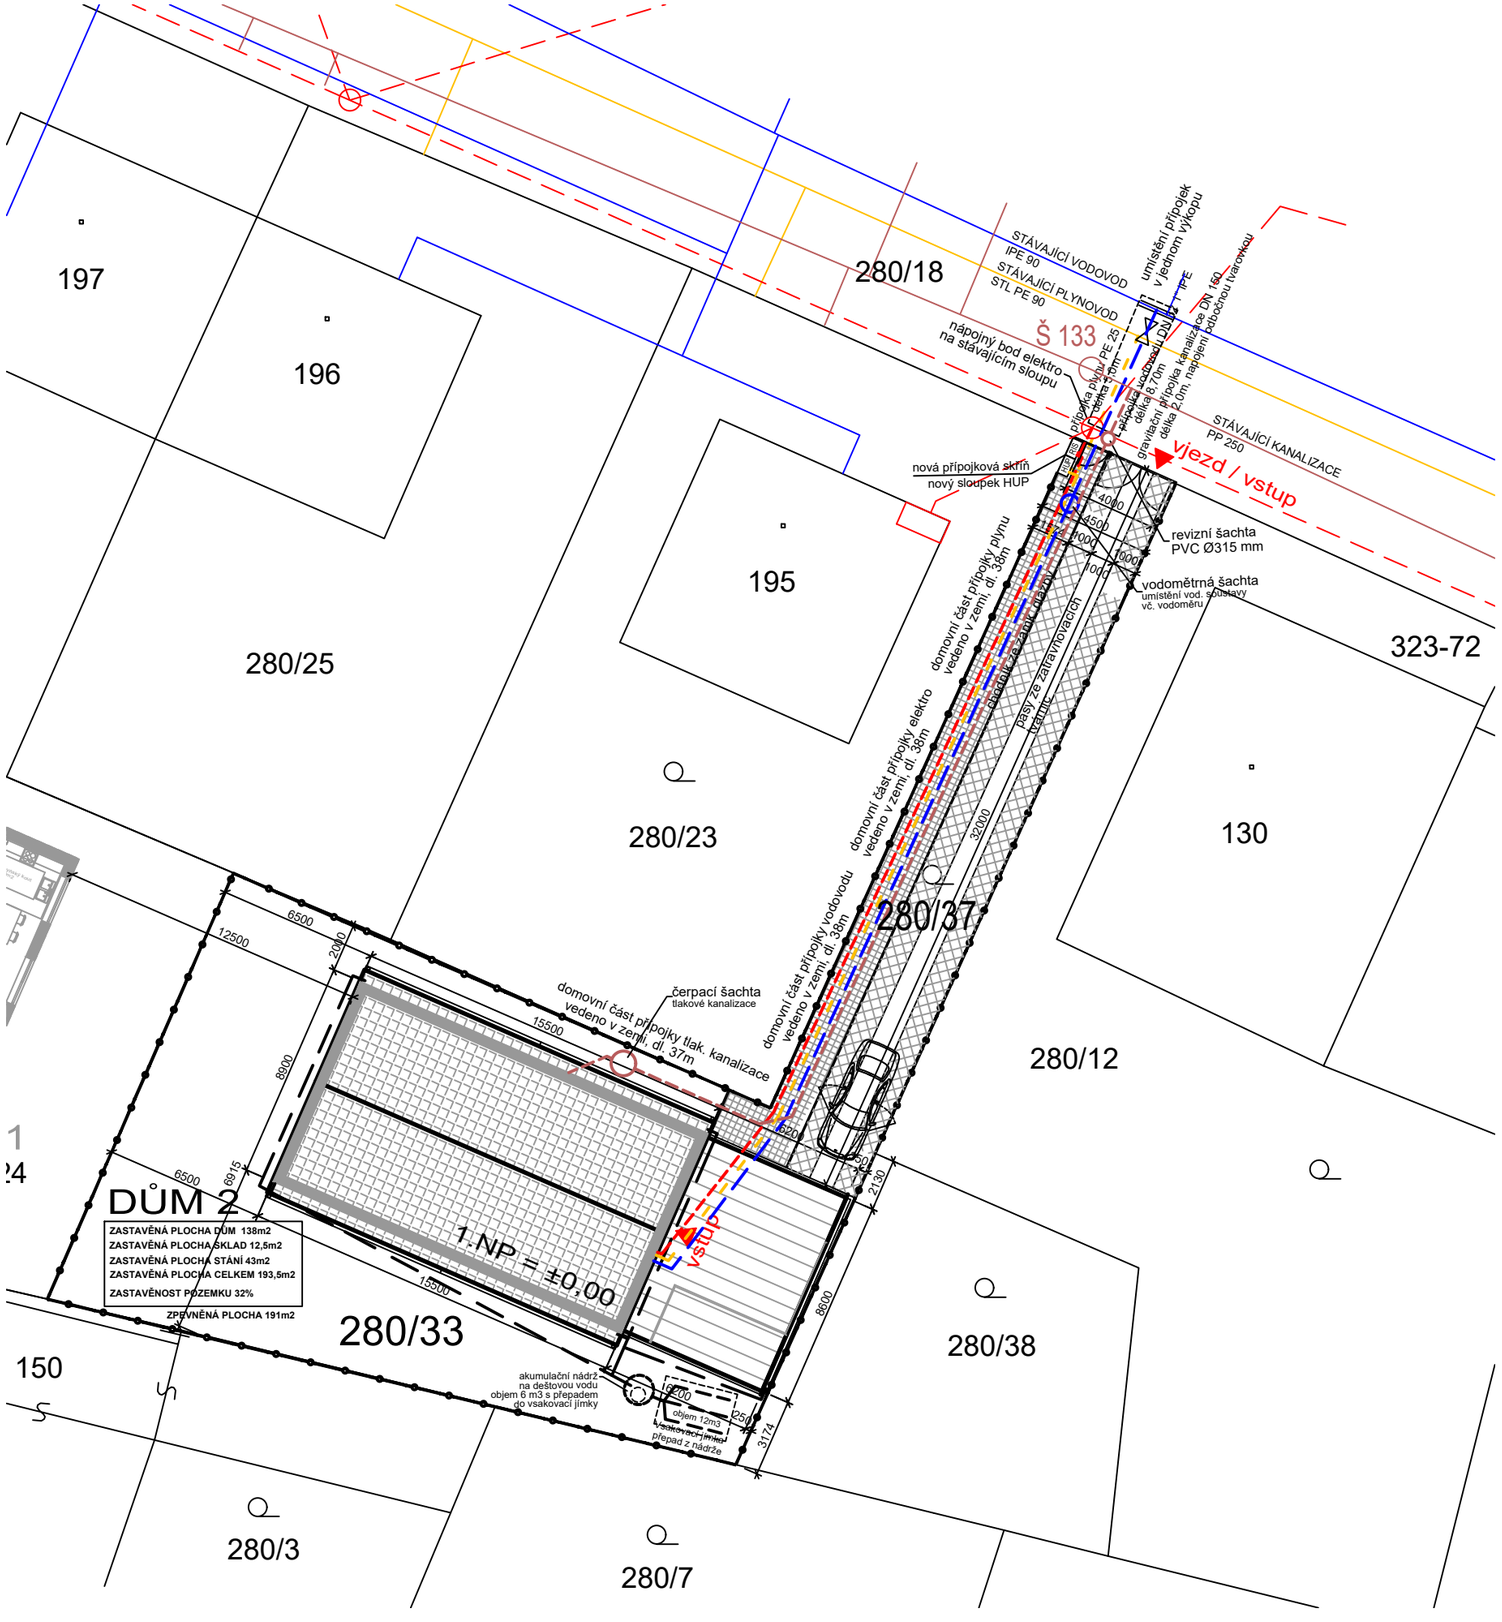

LEGENDA INŽENÝRSKÝCH SÍTÍ:

nové sítě — stáv. sítě — Ochranná pásma inženýrských sítí

NTL plynovod , podzemní (přípojka vedena v zemi)	1 m
STL plynovod , podzemní (vedeno v zemi)	1 m
vodovod podzemní, pitná voda	2 m
kanalizace podzemní splašková	3 m
kanalizace podzemní dešťová	3 m
el. kabel NN, podzemní / vzduchem	1 m
el. kabel VO, podzemní	1 m
silnice II. a III. třídy od osy vozovky	15 m
místní komunikace od osy vozovky	15 m

Poznámka:

Zákres inženýrských sítí je orientační a je proveden na základě údajů získaných od správců jednotlivých vedení. Před stavbou nutno podzemní vedení vytýčit.

POZNÁMKA:

- NA POZEMKU NEBYL PROVEDEN GEOLOGICKÝ PRŮZKUM, STAVEBNÍ DOZOR PROTO PO ODKRYTÍ ZÁKLADOVÉ SPÁRY POSOUDÍ SKUTEČNÝ STAV A NAVRHNE VE SPOLUPRÁCI S PROJEKTANTEM PŘÍPADNÉ ZMĚNY ZPŮSOBU ZALOŽENÍ STAVBY
- INVESTOR ZAJISTÍ VYTÝČENÍ VEŠKERÝCH INŽENÝRSKÝCH SÍTÍ, JDOUCÍ V BEZPROSTŘEDNÍ BLÍZKOSTI STAVBY A ZABEZPEČÍ JEJICH OCHRANU
- PŘED BETONÁŽÍ ZÁKLADOVÉ DESKY JE NUTNO PROVÉST VEŠKERÉ ROZVODY LEŽATÉ KANALIZACE A PŘÍPOJKU ELEKTRO A PITNÉ VODY
- VÝŠKOVÉ OSAZENÍ UPŘESNIT PŘI REALIZACI DLE SKUTEČNÉHO PRŮBĚHU TERÉNU A ÚROVNÍ
- VÝŠKOVÉ KOTY JSOU VZTAŽENY K ±0.000
- VEŠKERÉ PRÁCE PROVÁDĚT DLE PLATNÝCH NOREM A TECHNOLOGICKÝCH PRAVIDEL S OHLEDEM NA DODRŽOVÁNÍ VYHLÁŠKY Č.324/1990
- POKUD DOJDE PŘI PROVÁDĚNÍ K NEJASNOSTEM, ČI NEPŘEDVÍDATELNÝM OKOLNOSTEM JE NUTNÉ PŘIZVAT PROJEKTANTA K UPŘESNĚNÍ POSTUPU PRACÍ
- STAVEBNÍ ÚPRAVY PROVÁDĚT A KOORDINOVAT DLE ROZVODŮ JEDNOTLIVÝCH PROFESÍ S UPŘESNĚNÍM V REALIZAČNÍM PROJEKTU (RESP.PŘI REALIZACI)
- POZNÁMKY PLATÍ PRO VŠECHNY VÝKRESY

1. NP = ±0,000

EKOS,v.d.
Zašpitál 408 588 32 Brtnice Česká Republika
tel. +420 567 216 268 fax +420 567 216 355
info@ekosbrtnice.cz www.ekosbrtnice.cz

EKOS STAVEBNICTVÍ PROJEKCE ZAMĚŘICTVÍ

zodp. projektant	Matěj Novák	podpis, razítko
vedoucí akce		
vypracoval		

objednatel	Jan Murárik, č.p. 397, 588 21 Velký Beranov	datum	04/2019
akce	Rodinný dům "2" v Kozlově	stupeň	DOS
	k.ú. Kozlov u Jihlavy parcela č. 280/33 a 280/37	č. zakázky	P19-2 RD2
		formát	2 x A4
příloha	SITUACE STAVBY	měřítko	1:250
		číslo přílohy	C.2

Tato dokumentace se smí používat pouze pro ty účely a činnosti, pro které byla firmou Ekos v.d. zpracována.
Firma Ekos v.d. nepřijímá žádnou zodpovědnost za tuto dokumentaci vůči jiné straně než té, která ji zadala.