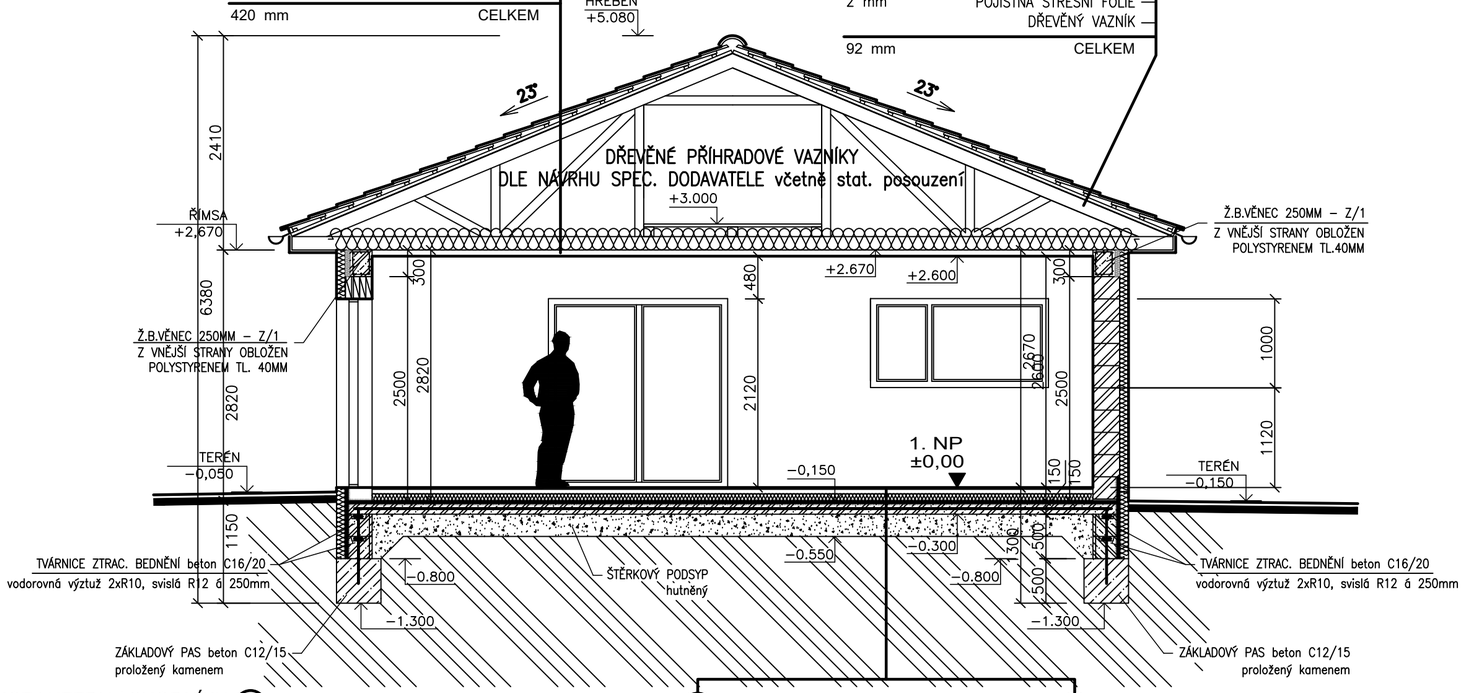

KONSTRUKCE PODHLEDU (SP)

180 mm	RMINERÁLNÍ VATA POLOŽENÁ NAD SPODNÍ PÁSNICI VAZNÍKŮ
120 mm	MINERÁLNÍ VATA VLOŽENÁ MEZI SPODNÍ PÁSNICI VAZNÍKŮ
2 mm	PAROTĚSNÁ ZÁBRANA
12,5 mm	SDK PODHLED (Rigips/Knauf)
420 mm	CELKEM

KONSTRUKCE STŘECHY PARKOVÁNÍ (S.2)

1,5 mm	SVAŘOVANÁ mPVC FÓLIE
5 mm	GEOTEXTILIE 500 g/m2
25 mm	BEDNĚNÍ Z DESEK OSB P+D mm
280 mm	DŘEVĚNÝ LEPENÝ I VAZNÍK PALCO
312 mm	CELKEM

KONSTRUKCE STŘECHY (S.1)

10 mm	BETONOVÁ STŘEŠNÍ TAŠKA BRAMAC
40 mm	KONTRALATĚ 40x60 mm
40 mm	LATĚ 40x60 mm
2 mm	POJISTNÁ STŘEŠNÍ FÓLIE DŘEVĚNÝ VAZNÍK
92 mm	CELKEM

KONSTRUKCE VJEZDU / CHODNÍKU (ZP)

80 mm	BETONOVÁ DLAŽBA
40 mm	ŠTĚRKODRŤ fr. 4–8 FÓLIE PROTI PRORŮSTÁNÍ TRÁVY
100 mm	ŠTĚRKODRŤ fr. 8–16
250 mm	ŠTĚRKODRŤ fr. 16–32
470 mm	CELKEM

KONSTRUKCE PODLAHY alt. II (P.1b)

10 mm	KERAMICKÁ DLAŽBA (PROTISKLUZOVÁ)
3 mm	LEPIDLO SOLOFLEX (SCHOMBURG) TEKUTÁ IZOLACE SANIFLEX (SCHOMBURG)
70 mm	SAMONIVELAČNÍ POTĚR, FLOORPACKT + ROZVODY PODLAHOVÉHO VYTÁPĚNÍ UPEVNĚNÉ NA SYSTÉMOVÉ DESCE tl. 30mm SEPARAČNÍ PE FÓLIE
2x60 mm	DESKY STYROTRADE EPS 100 Z
2 mm	IZOLACE PROTI ZEMNÍ VLHKOSTI A RADONU GLASTEK 40 SPECIAL
150 mm	PODKLADNÍ BETON C 12/15 S VÝZTUŽÍ + KARI SÍŤ ø6 100x100
375 mm	CELKEM
250 mm	HUTNĚNÝ ŠTĚRKOVÝ PODSYP

KONSTRUKCE PODLAHY alt. I (P.1a)

7 mm	LEPENÉ VINYLOVÉ PÁSY
3 mm	SAMONIVELAČNÍ STĚRKA PLANOLIT
70 mm	SAMONIVELAČNÍ POTĚR, FLOORPACKT + ROZVODY PODLAHOVÉHO VYTÁPĚNÍ UPEVNĚNÉ NA SYSTÉMOVÉ DESCE tl. 30mm SEPARAČNÍ PE FÓLIE
2x60 mm	DESKY STYROTRADE EPS 100 Z
2 mm	IZOLACE PROTI ZEMNÍ VLHKOSTI A RADONU GLASTEK 40 SPECIAL
150 mm	PODKLADNÍ BETON C 12/15 S VÝZTUŽÍ + KARI SÍŤ ø6 100x100
375 mm	CELKEM
250 mm	HUTNĚNÝ ŠTĚRKOVÝ PODSYP

LEGENDA MATERIÁLŮ:

- ZEMINA PŮVODNÍ
- HUTNĚNÝ ŠTĚRKOVÝ PODSYP
- IZOLACE PROTI ZEMNÍ VLHKOSTI A RADONU, PAROTĚSNÁ, PAROPROPUSTNÁ
- NOSNÉ ZDIVO YTONG, tl. 300 mm
- NOSNÉ ZDIVO YTONG, tl. 200 mm
- PŘÍČKOVÉ ZDIVO YTONG, tl. 100/150 mm
- TEPELNÁ IZOLACE – FASÁDNÍ POLYSTYREN EPS 70F ŠEDÝ tl. 100 mm

POZNÁMKA:

- NA POZEMKU NEBYL PROVEDEN GEOLOGICKÝ PRŮZKUM, STAVEBNÍ DOZOR PROTO PO ODKRYTÍ ZÁKLADOVÉ SPÁRY POSOUDÍ SKUTEČNÝ STAV A NAVRHNE VE SPOLUPRÁCI S PROJEKTANTEM PŘÍPADNÉ ZMĚNY ZPŮSOBU ZALOŽENÍ STAVBY
- INVESTOR ZAJISTÍ VYTÝČENÍ VEŠKERÝCH INŽENÝRSKÝCH SÍTÍ, JDOUCÍ V BEZPROSTŘEDNÍ BLÍZKOSTI STAVBY A ZABEZPEČÍ JEJICH OCHRANU
- PŘED BETONÁŽÍ ZÁKLADOVÉ DESKY JE NUTNO PROVÉST VEŠKERÉ ROZVODY LEŽATÉ KANALIZACE A PŘÍPOJKU ELEKTRO A PITNÉ VODY
- ZÁKLADOVÉ PASY Z BETONU PROSTÉHO B10 PROLOŽENÉHO LOMOVÝM KAMENEM, ZÁKLADOVÁ DESKA A BETON NAD UPRAVENÝM TERÉNEM Z BETONU B15 VYZTUŽENÉHO KARI SÍTÍ ø6 100x100 mm
- VÝŠKOVÉ OSAZENÍ UPŘESNIT PŘI REALIZACI DLE SKUTEČNÉHO PRŮBĚHU TERÉNU A ÚROVNÍ
- VÝŠKOVÉ KOTY JSOU VZTAŽENY K ±0.000
- VEŠKERÉ PRÁCE PROVÁDĚT DLE PLATNÝCH NOREM A TECHNOLOGICKÝCH PRAVIDEL S OHLEDEM NA DODRŽOVÁNÍ VŠECH PLATNÝCH BOZP
- POKUD DOJDE PŘI PROVÁDĚNÍ K NEJASNOSTEM, ČI NEPŘEDVÍDATELNÝM OKOLNOSTEM JE NUTNÉ PŘIZVAT PROJEKTANTA K UPŘESNĚNÍ POSTUPU PRACÍ
- STAVEBNÍ ÚPRAVY PROVÁDĚT A KOORDINOVAT DLE ROZVODŮ JEDNOTLIVÝCH PROFESÍ S UPŘESNĚNÍM V REALIZAČNÍM PROJEKTU (RESP.PŘI REALIZACI)
- POZNÁMKY PLATÍ PRO VŠECHNY VÝKRESY

1. NP = ±0,000

EKOS,v.d.
Zašpitál 408 588 32 Brtnice Česká Republika
tel. +420 567 216 268 fax +420 567 216 355
info@ekosbrtnice.cz www.ekosbrtnice.cz

EKOS STAVEBNICTVÍ PROJEKCE ZAMĚŘENÍ

zodp. projektant	Matěj Novák	podpis, razítko
vedoucí akce		
vypracoval		

objednatel	Jan Murárik, č.p. 397, 588 21 Velký Beranov	datum 04/2019
akce	Rodinný dům "2" v Kozlově k.ú. Kozlov u Jihlavy parcela č. 280/33 a 280/37	stupeň DOS č. zakázky P19-2 RD2 formát 3 x A4
příloha	ŘEZ A -A´	měřítko 1:50 číslo přílohy D.1.1.5

Tato dokumentace se smí používat pouze pro ty účely a činnosti, pro které byla firmou Ekos v.d. zpracována. Firma Ekos v.d. nepřijímá žádnou zodpovědnost za tuto dokumentaci vůči jiné straně než té, která ji zadala.